

PLAN CINQUIEME ET
SIXIEME ETAGE

LEGENDE

n → Photographie

○ - Sondage

TERRASSE

p

NGF 80.92



Emetteur	N° D'Affaire	Dessiné par	Vérifié par	Approuvé par	Phase	Corps d'Etat	N° Document	page
Y ingenerie	2009169	DB	CP	VB	DIA	GO	+5/PHYSIQUE	1-A



ADRESSE : ECOLE NORMALE SUPERIEURE
24, rue Lhomond - 75005 PARIS
NIVEAU : 5ème étage - Physique
PROJET : Etat Existant


SERVICE du PATRIMOINE	
2008	1/250°
Feuillet 1/2	T. EGGER

LEGENDE

Photographie



Sondage


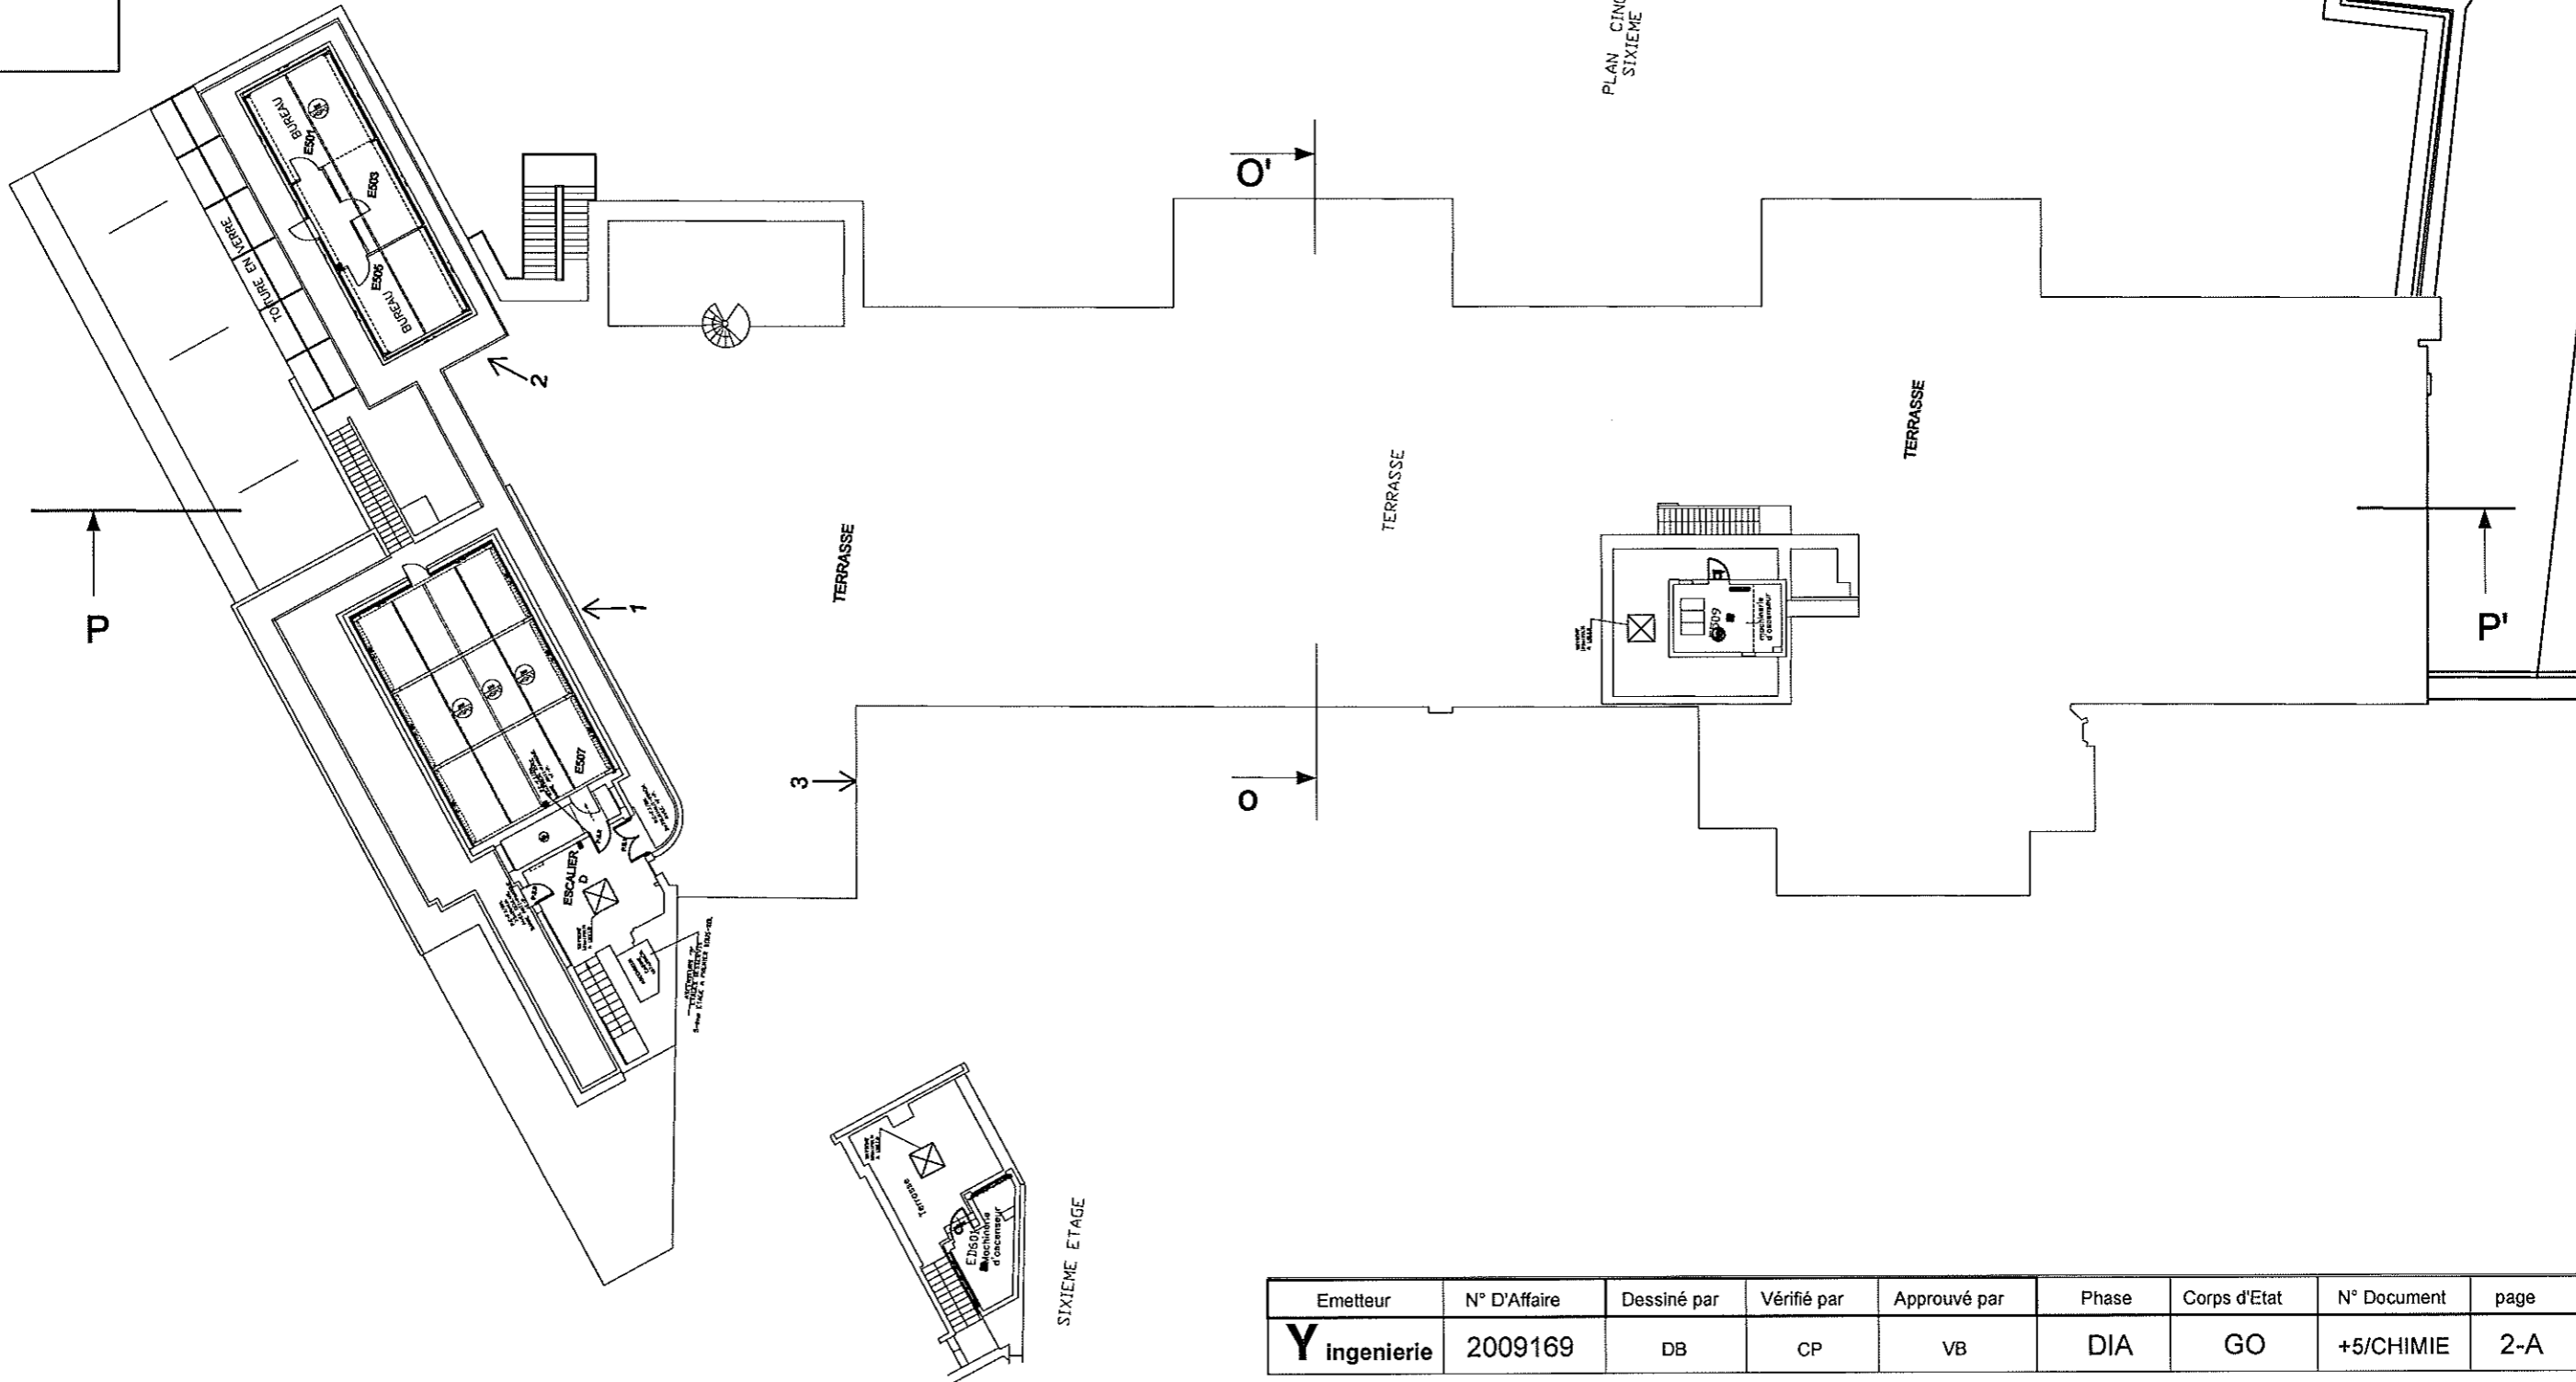


Emetteur	N° D'Affaire	Dessiné par	Vérifié par	Approuvé par	Phase	Corps d'Etat	N° Document	page
Y ingenerie	2009169	DB	CP	VB	DIA	GO	+5/CHIMIE	2-A




ADRESSE : ECOLE NORMALE SUPERIEURE
 24, rue Lhomond - 75005 PARIS
 NIVEAU : 5ème étage - Chimie
 PROJET : Etat Existant

SERVICE du PATRIMOINE	
2008	1/250°
Feuillet 2/2	T. EGGER

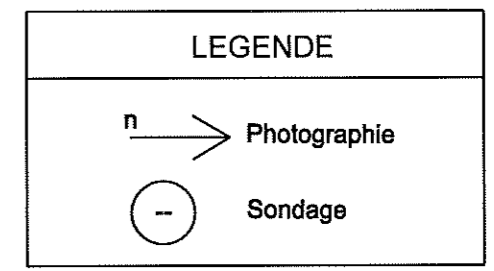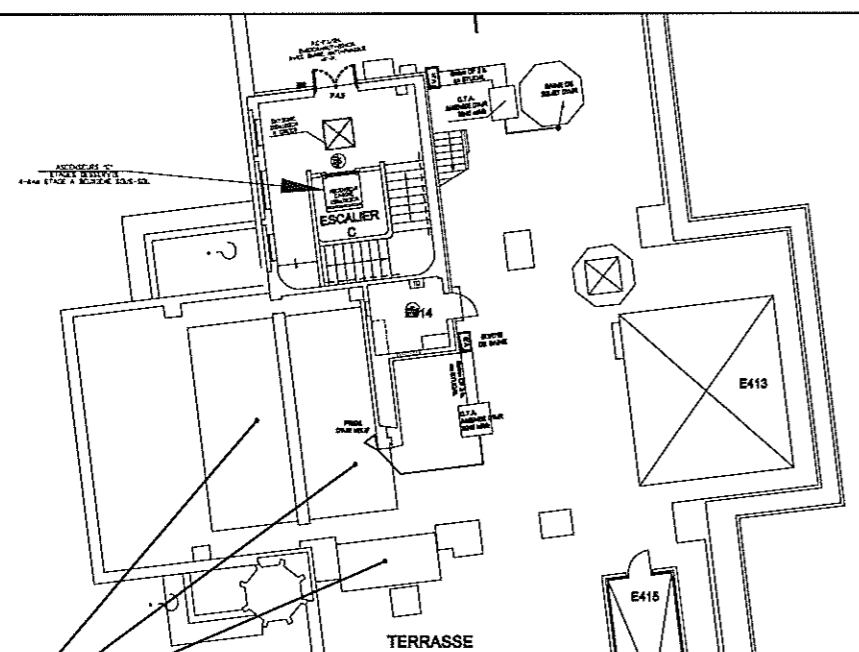


Pavés de verre
(photos 5,6)

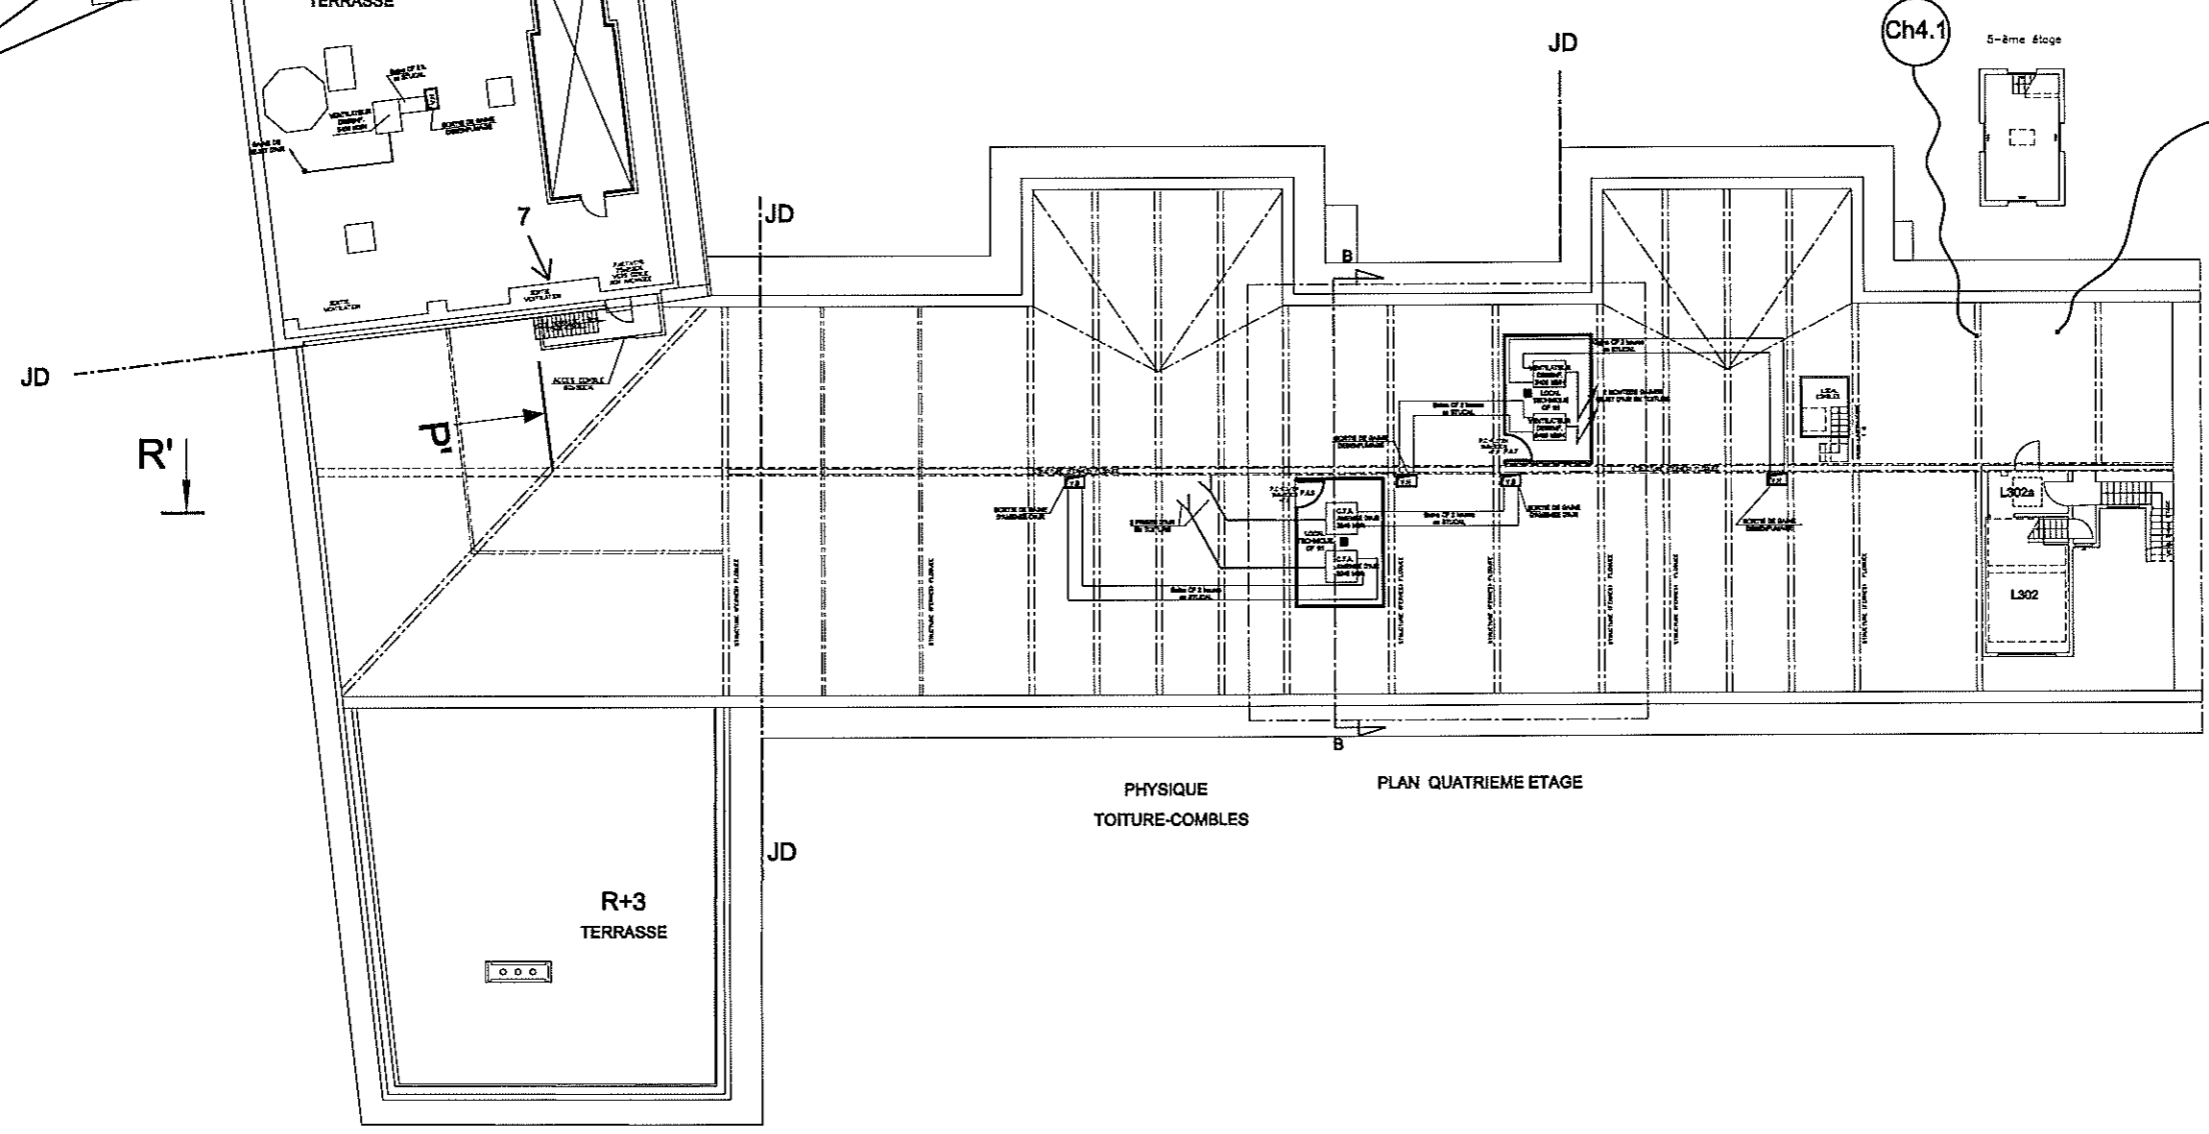


Combles (photos 8,9 et 10)

PHYSIQUE
TOITURE-COMBLES
PLAN QUATRIEME ETAGE

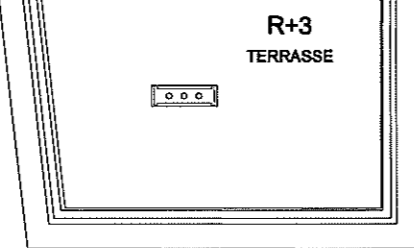

Emetteur	N° D'Affaire	Dessiné par	Vérifié par	Approuvé par	Phase	Corps d'Etat	N° Document	page
Y Ingenierie	2009169	DB	CP	VB	DIA	GO	+4/PHYSIQUE	3-A

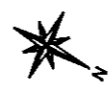

ADRESSE : ECOLE NORMALE SUPERIEURE
24, rue Lhomond - 75005 PARIS

NIVEAU : 4ème étage - Physique

PROJET : Etat Existant

SERVICE du PATRIMOINE	
2008	1/250°
Feuillet 1/2	T. EGGER



LEGENDE

Photographie

Sondage



PLAN QUATRIEME ETAGE

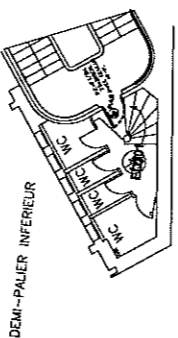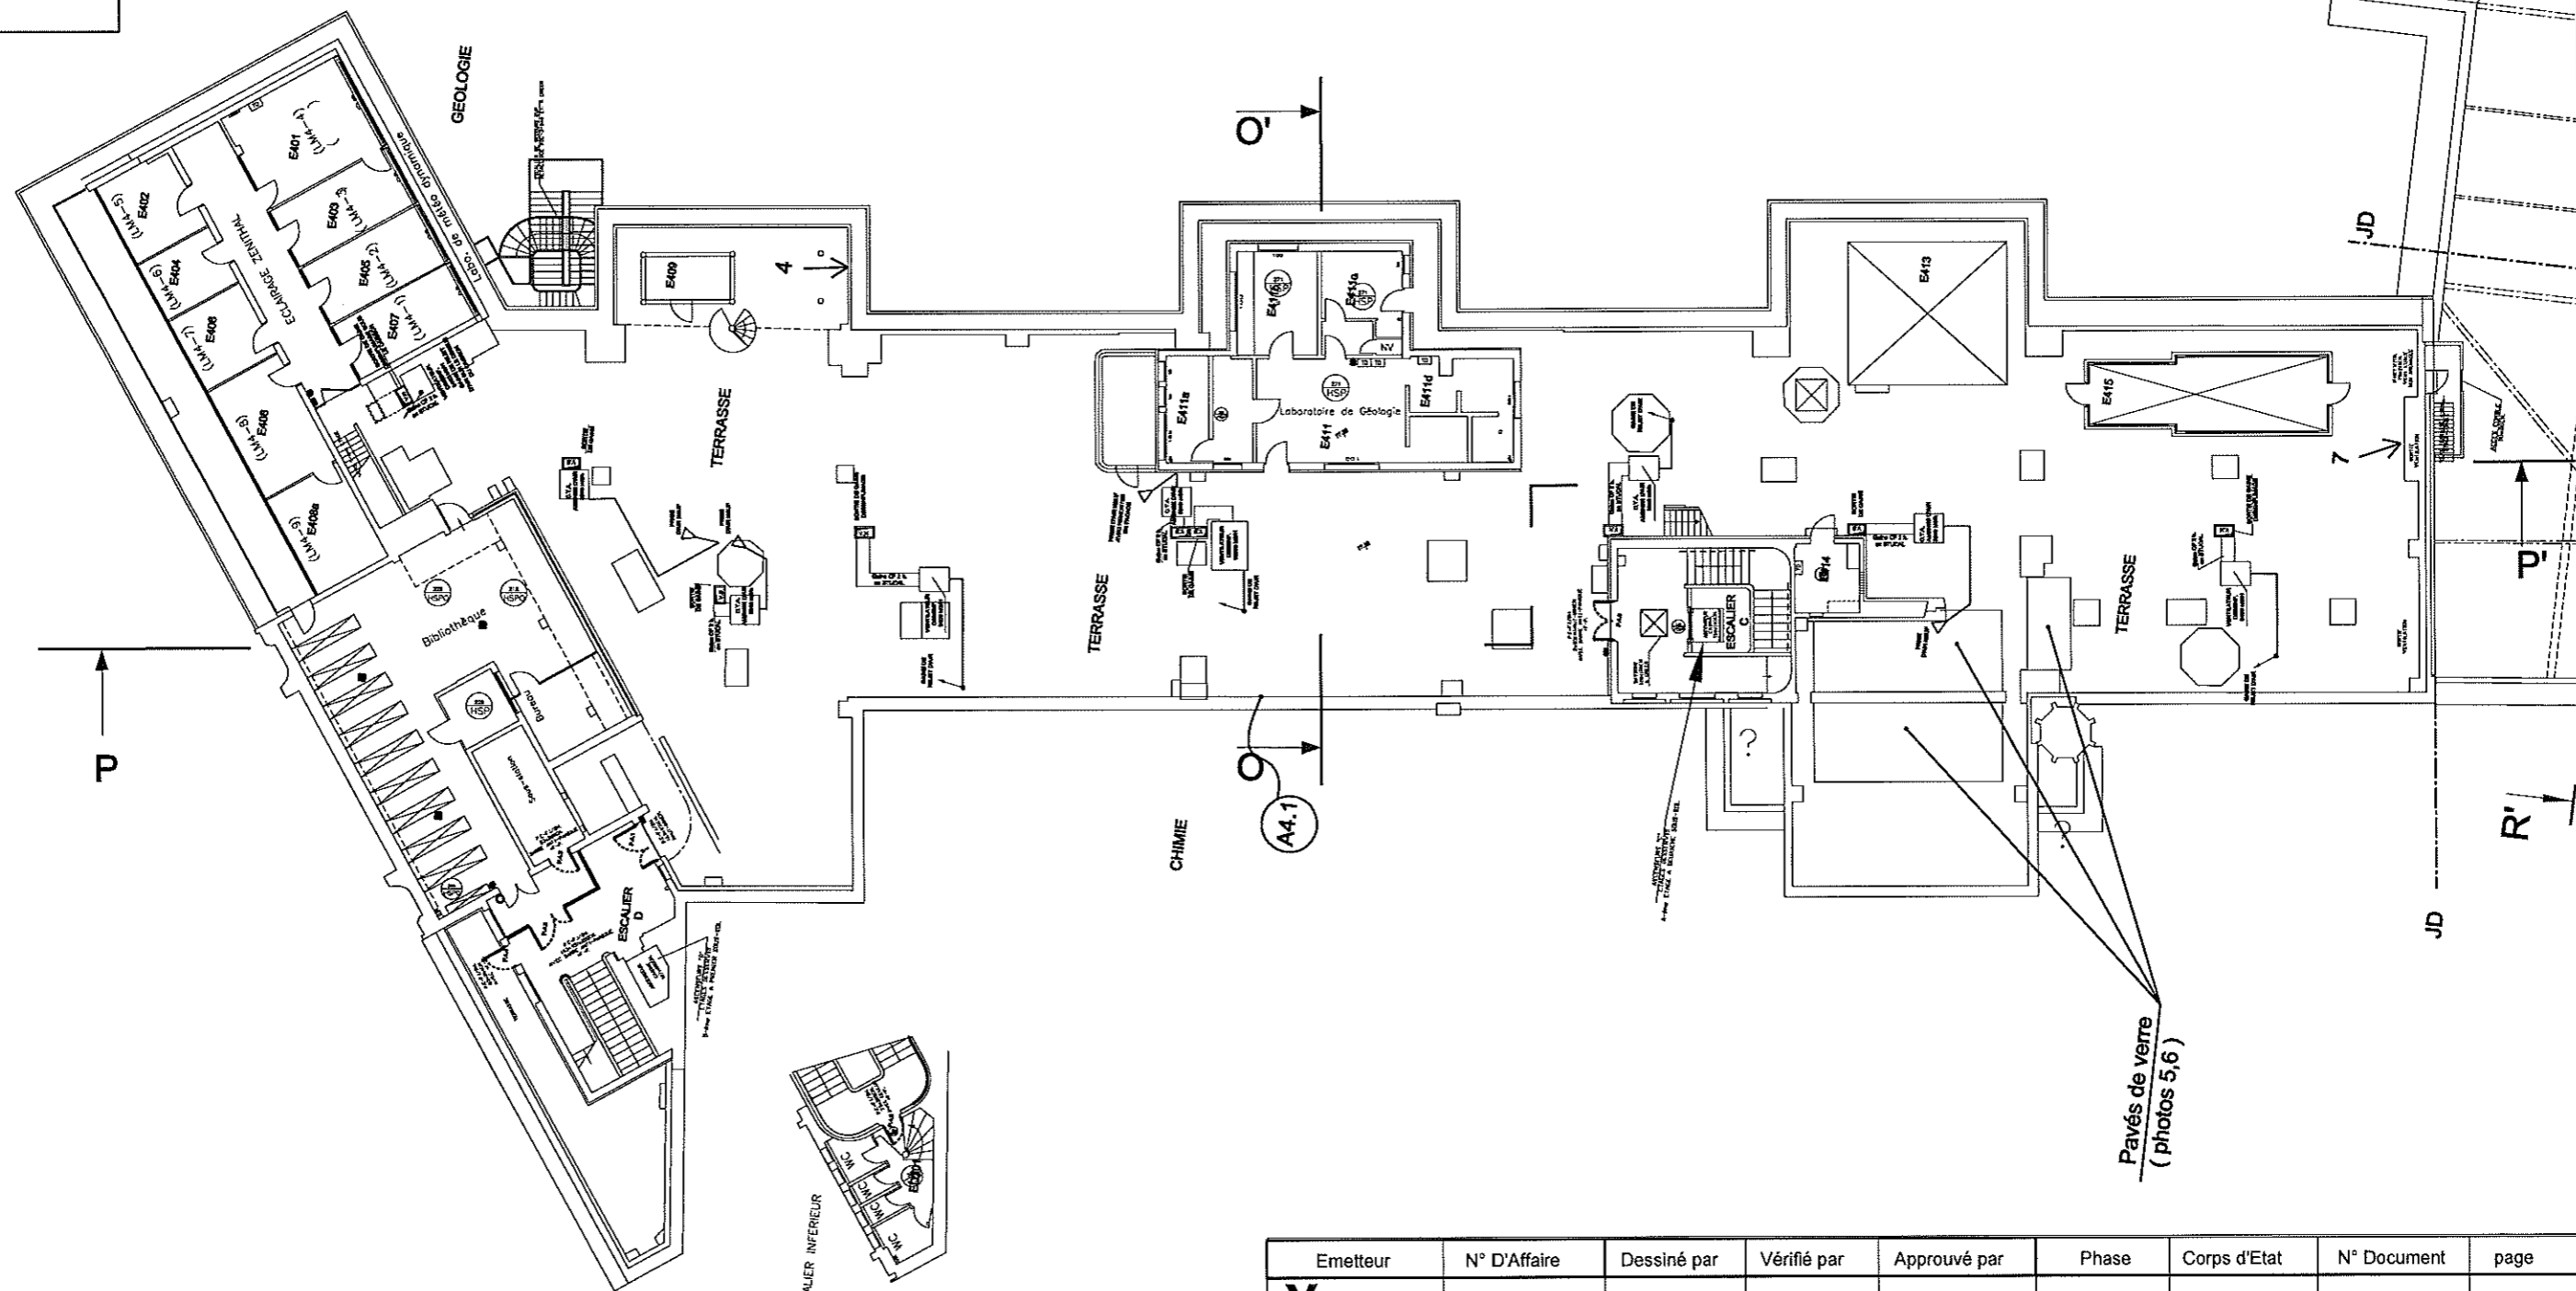


Emetteur	N° D'Affaire	Dessiné par	Vérifié par	Approuvé par	Phase	Corps d'Etat	N° Document	page
Y ingenerie	2009169	DB	CP	VB	DIA	GO	+4/CHIMIE	4-A



ADRESSE : ECOLE NORMALE SUPERIEURE
24, rue Lhomond - 75005 PARIS
NIVEAU : 4ème étage - Chimie
PROJET : Etat Existant

SERVICE du PATRIMOINE	
2008	1/250°
Feuillet 2/2	T. EGGER

Usage de plan300d/ren1.jpg

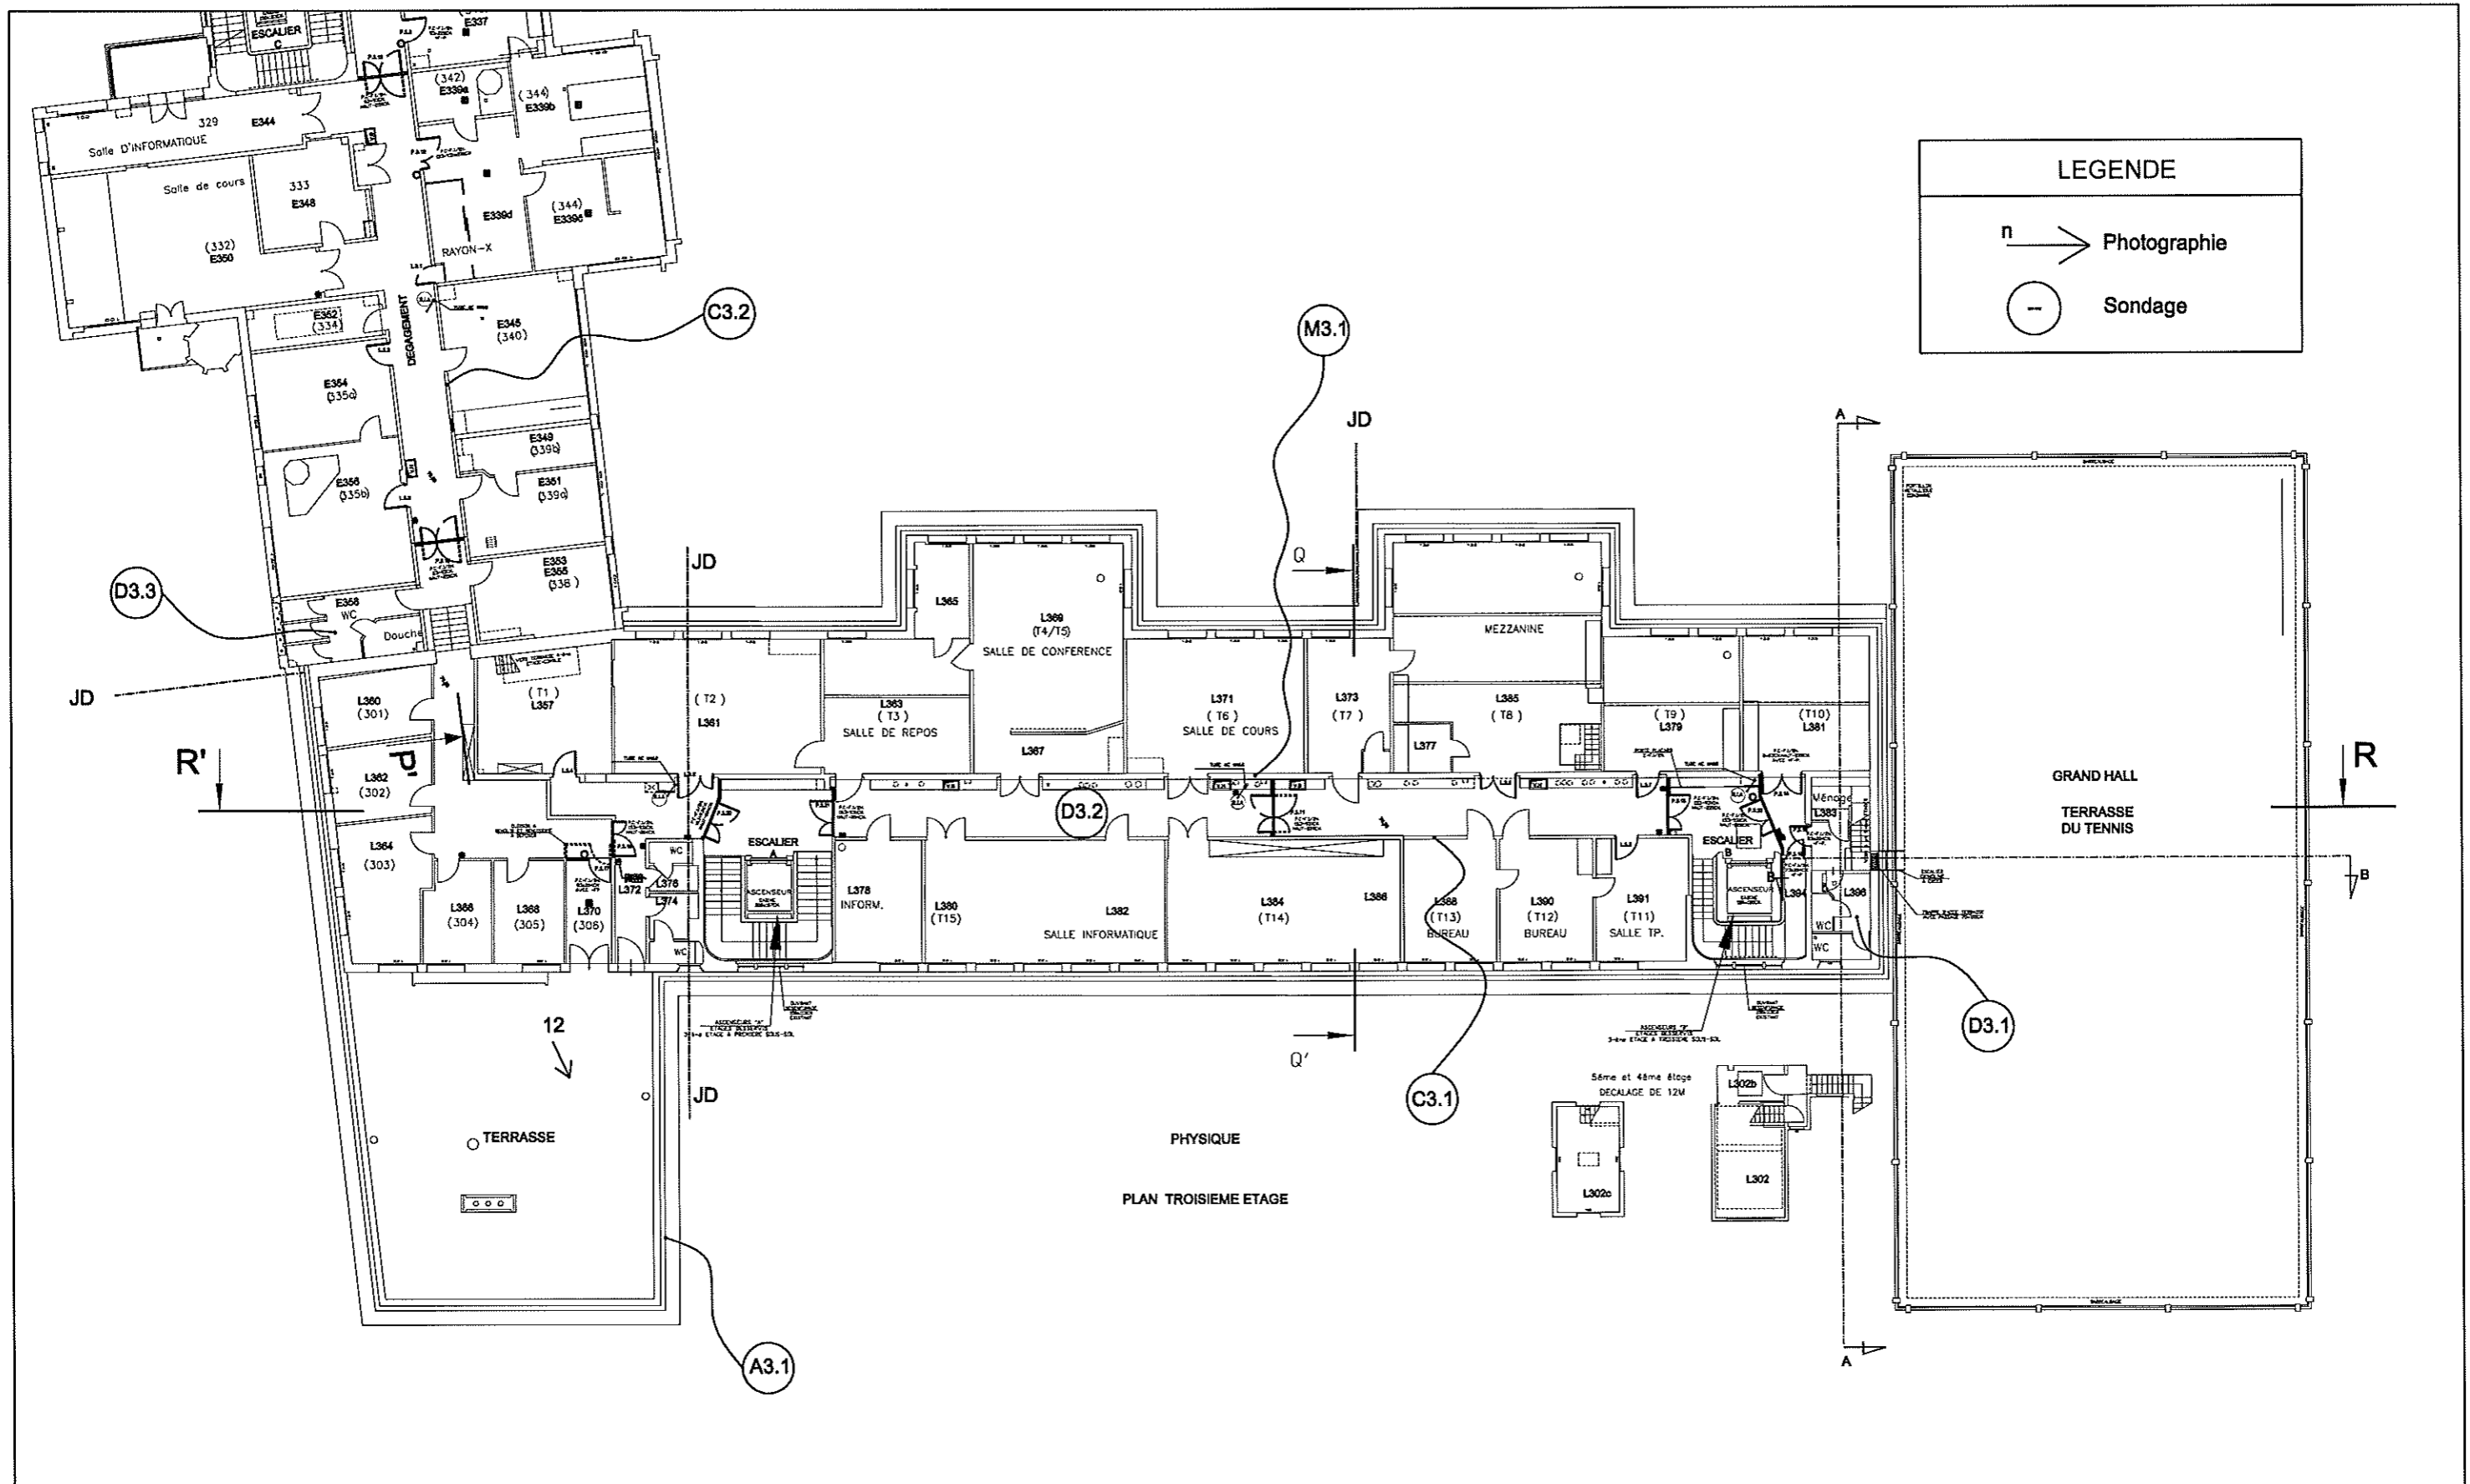

LEGENDE	
n →	Photographie
○ —	Sondage



Emetteur	N° D'Affaire	Dessiné par	Vérifié par	Approuvé par	Phase	Corps d'Etat	N° Document	page
Y ingenerie	2009169	DB	CP	VB	DIA	GO	+3/PHYSIQUE	5-A



ADRESSE : ECOLE NORMALE SUPERIEURE
 24, rue Lhomond - 75005 PARIS
 NIVEAU : 3ème étage - Physique
 PROJET : Etat Existant

SERVICE du PATRIMOINE	
2008	1/250°
Feuille 1/2	T. EGGER

LEGENDE

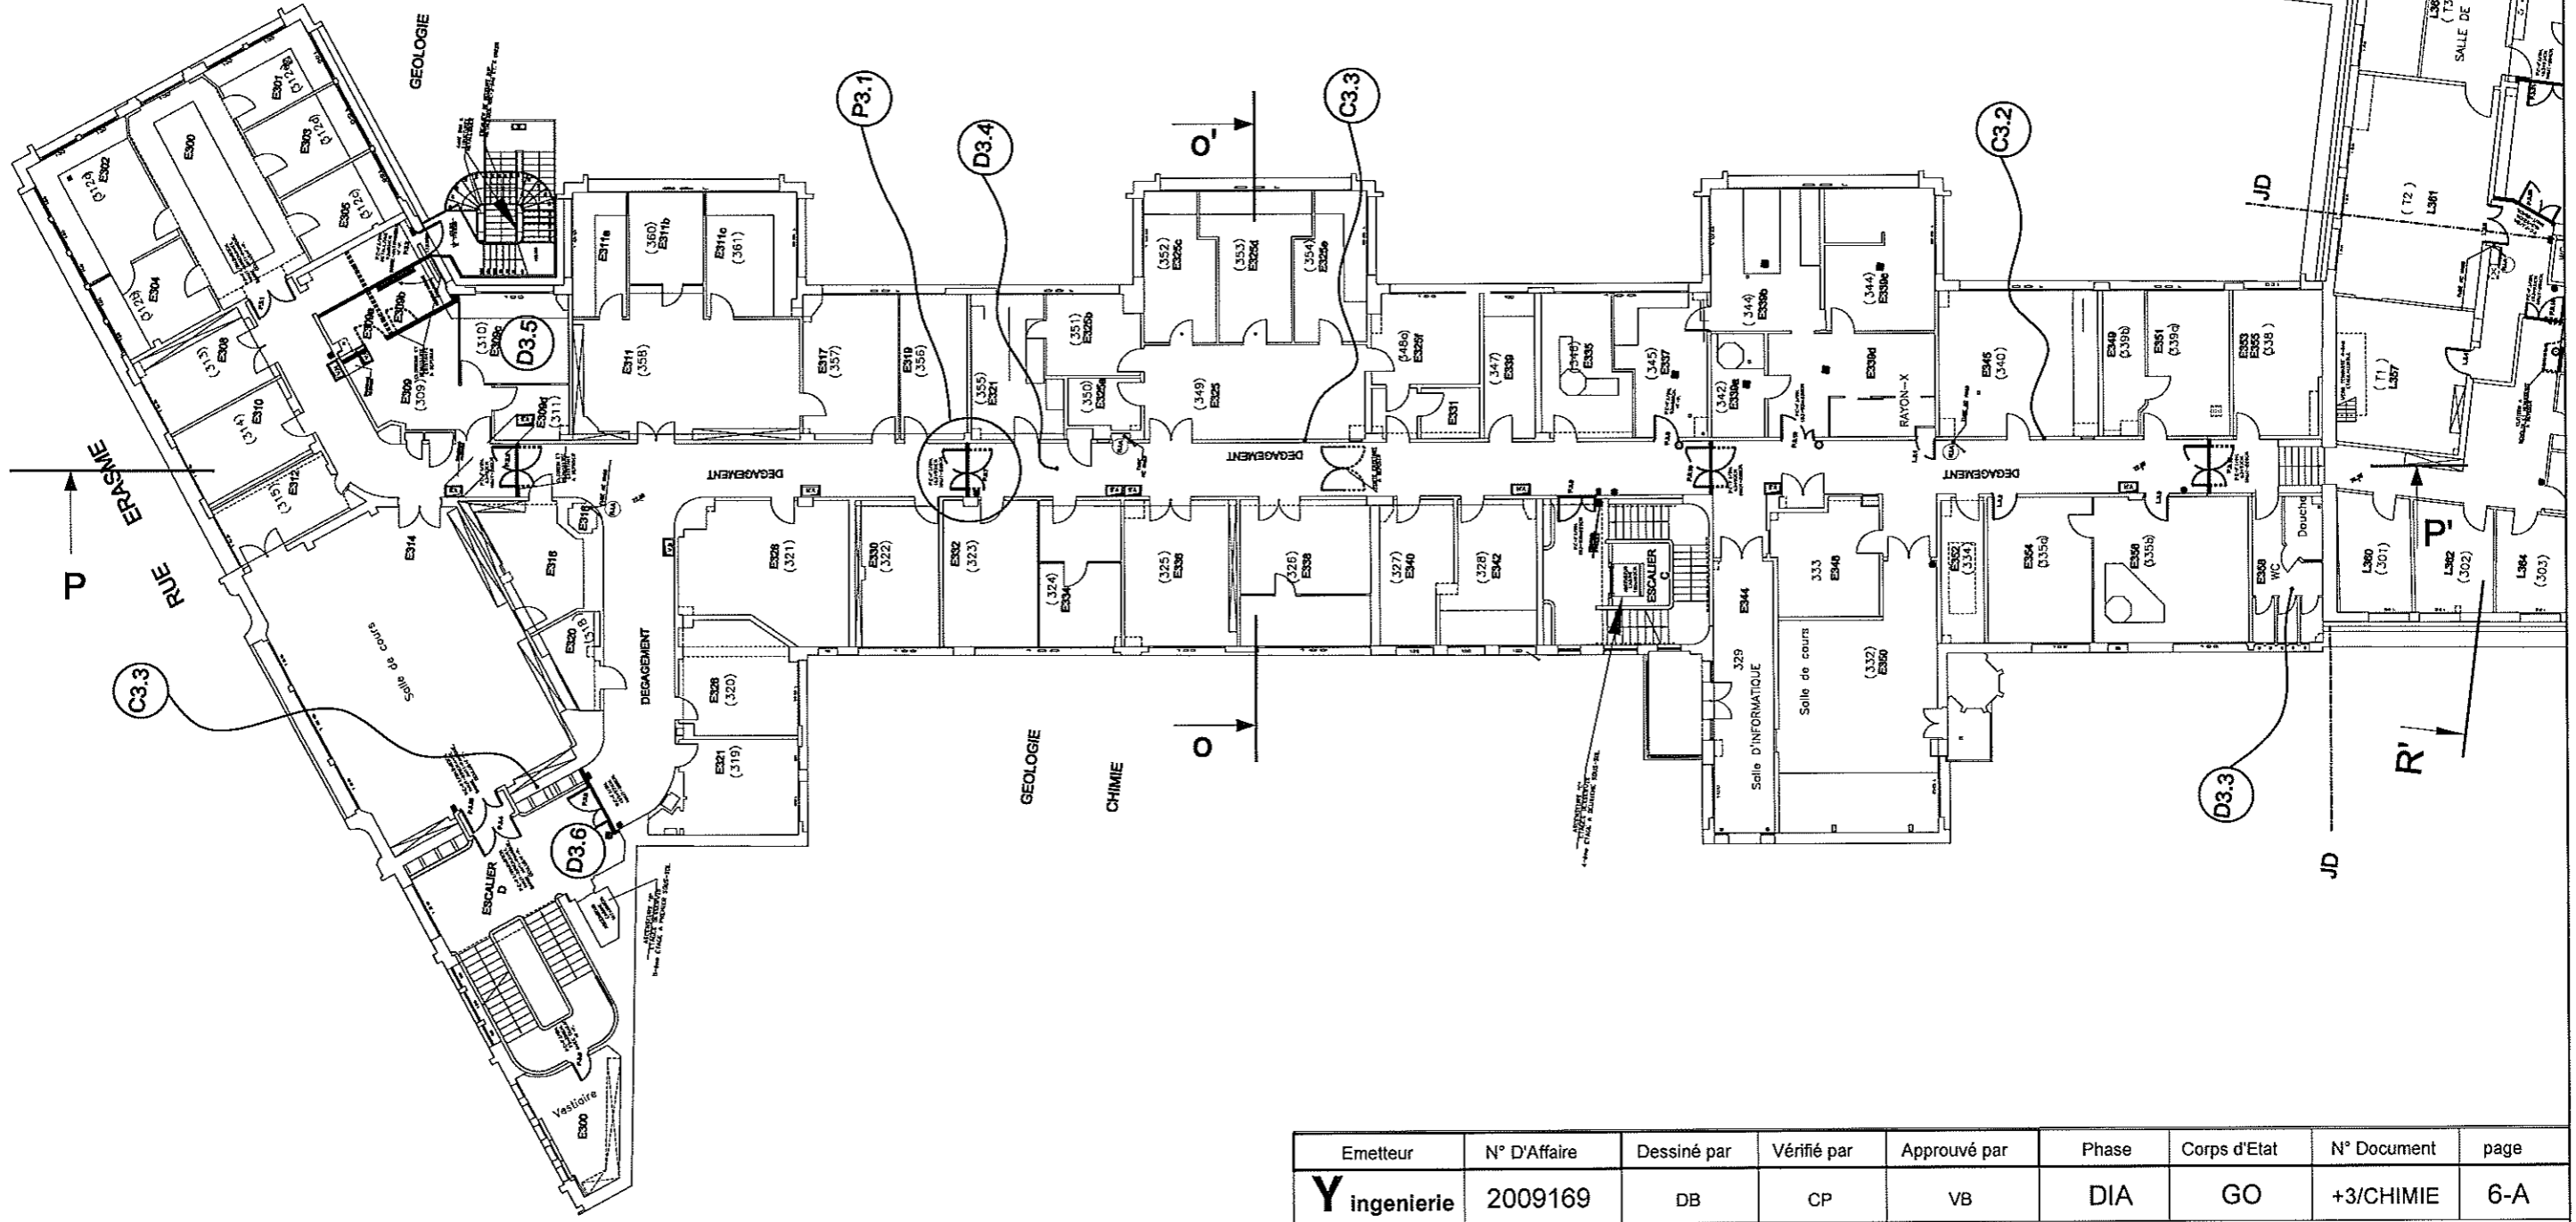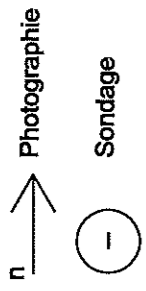


Emetteur	N° D'Affaire	Dessiné par	Vérifié par	Approuvé par	Phase	Corps d'Etat	N° Document	page
Y ingenerie	2009169	DB	CP	VB	DIA	GO	+3/CHIMIE	6-A



ADRESSE : ECOLE NORMALE SUPERIEURE
24, rue Lhomond - 75005 PARIS
NIVEAU : 3ème étage - Chimie
PROJET : Etat Existant

SERVICE du PATRIMOINE	
2008	1/250*
Feuillet 2/2	T. EGGER

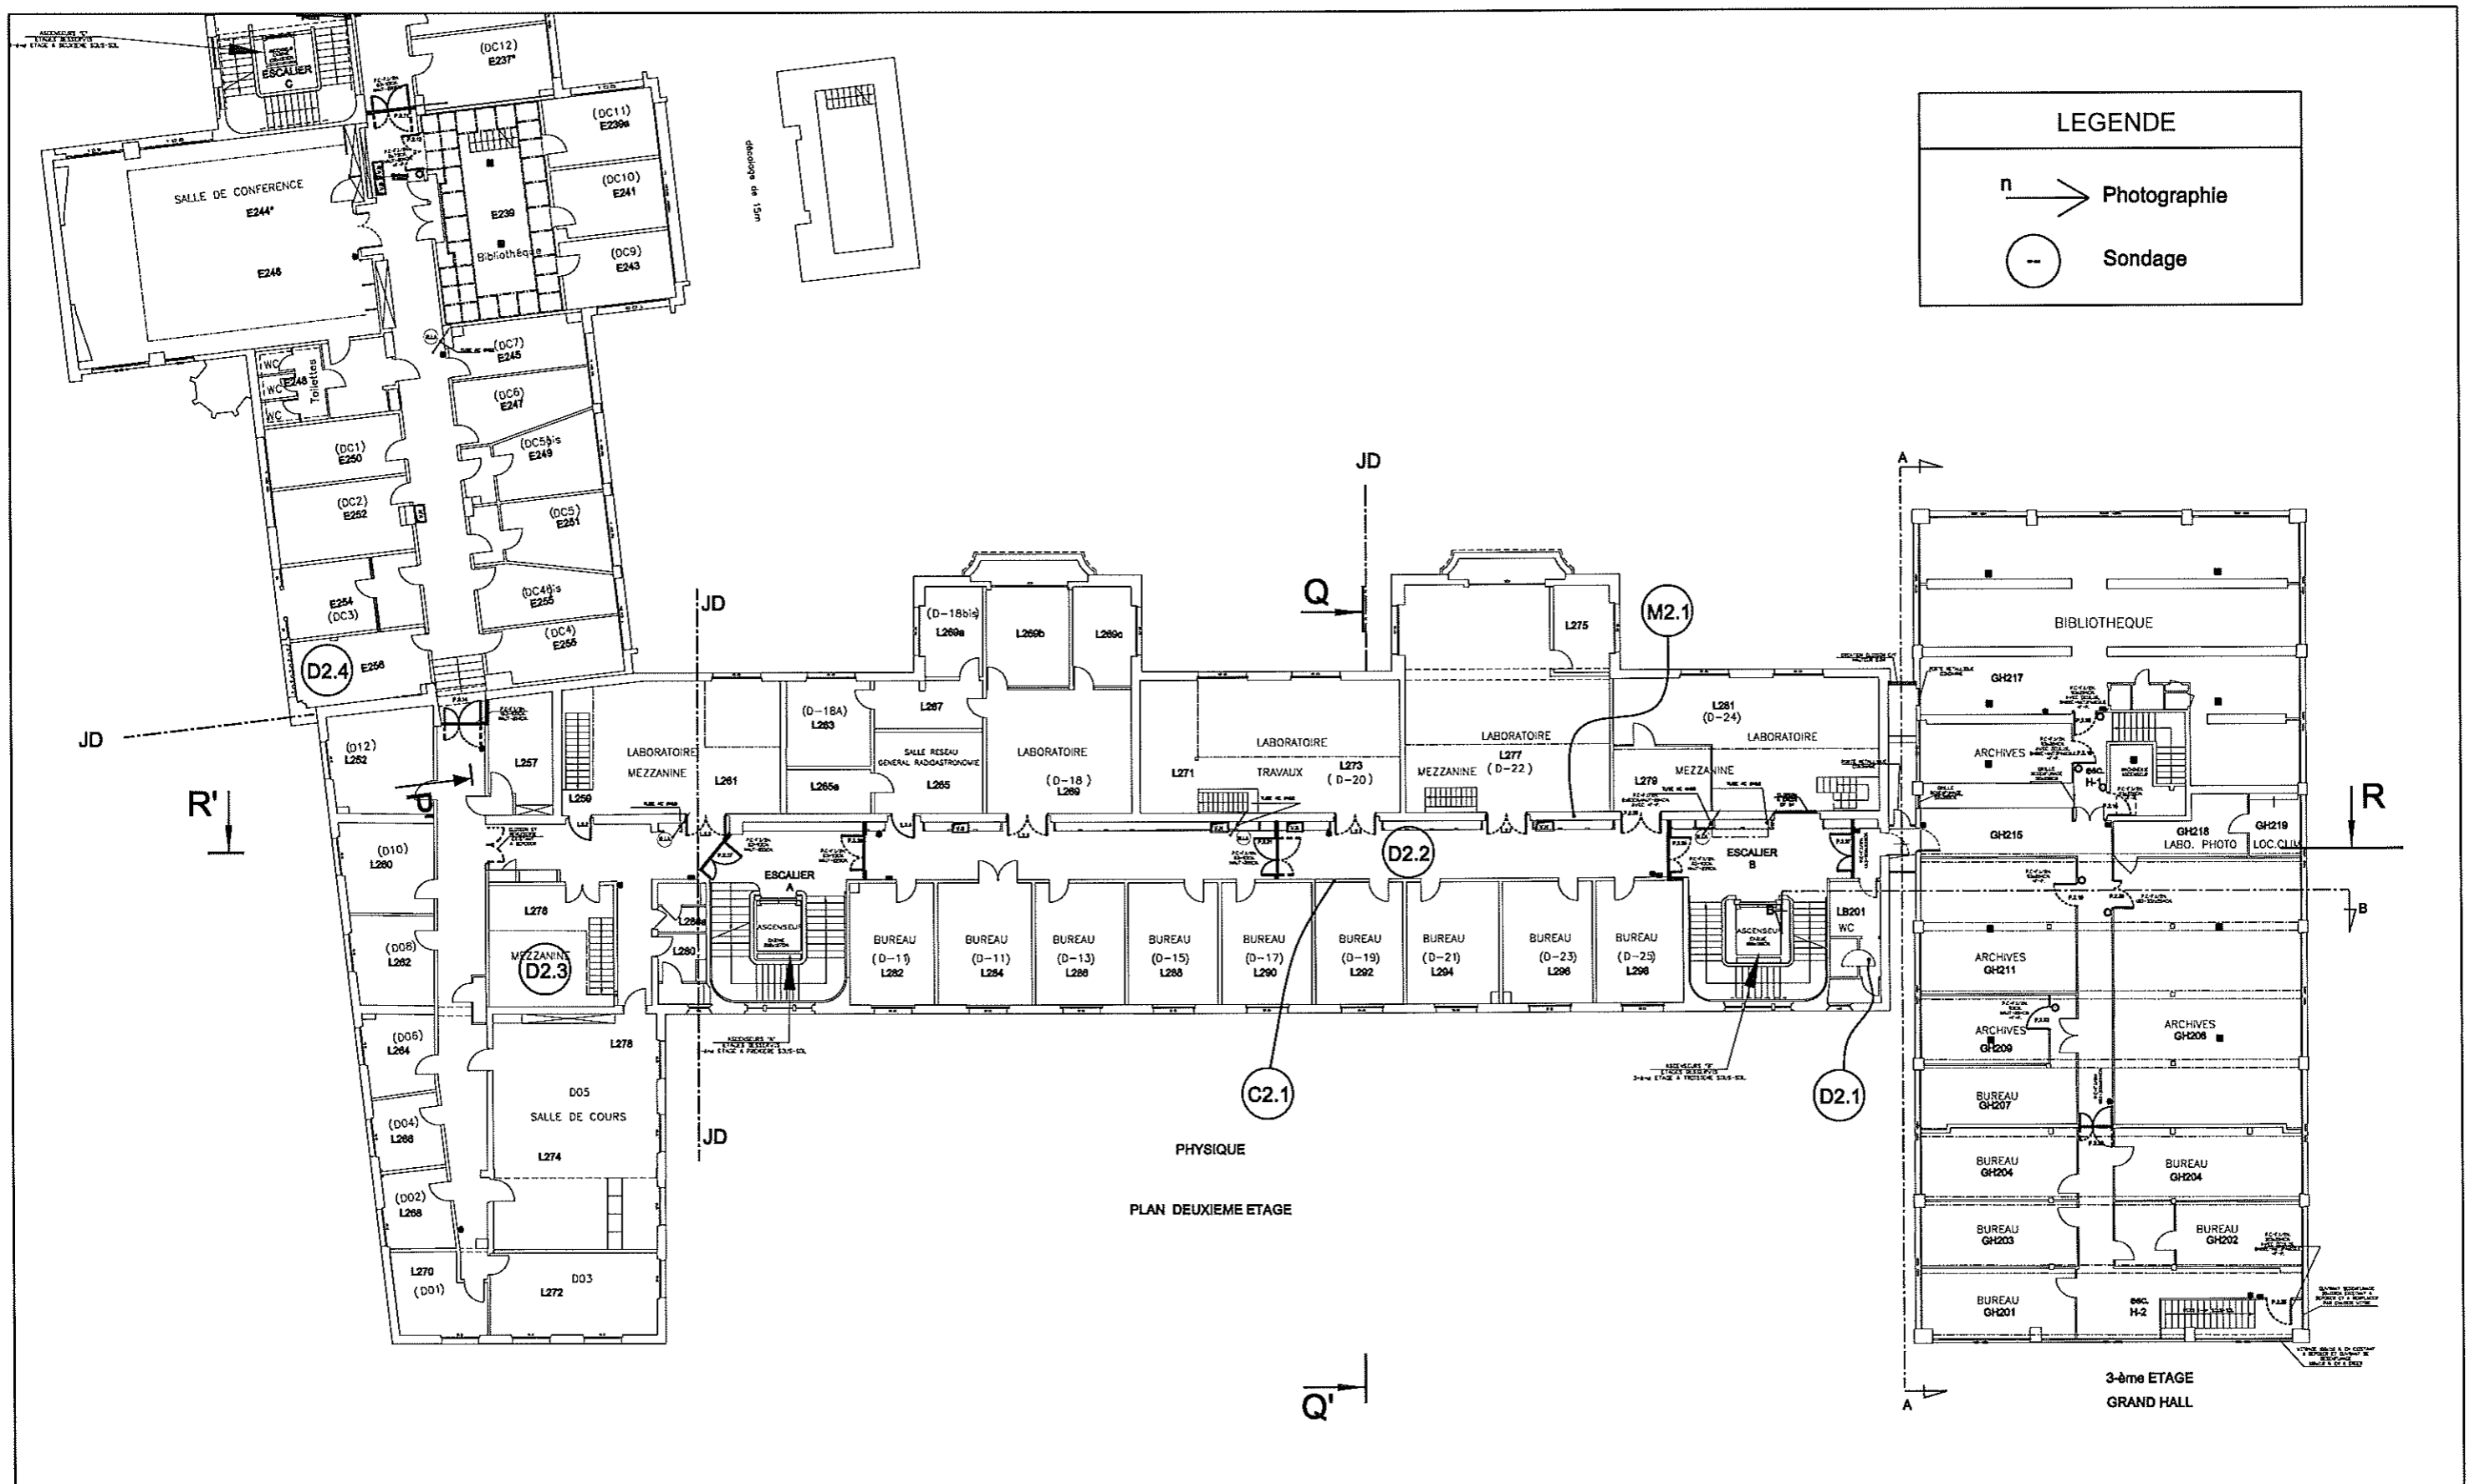

LEGENDE

n → Photographie

○ - Sondage

PHYSIQUE
PLAN DEUXIEME ETAGE

Emetteur	N° D'Affaire	Dessiné par	Vérifié par	Approuvé par	Phase	Corps d'Etat	N° Document	page
Y ingenierie	2009169	DB	CP	VB	DIA	GO	+2/PHYSIQUE	7-A



ADRESSE : ECOLE NORMALE SUPERIEURE
24, rue Lhomond - 75005 PARIS

NIVEAU : 2ème étage - Physique


PROJET : Etat Existant

SERVICE du PATRIMOINE	
2008	1/250°
Feuillet 1/2	T. EGGER

LEGENDE

Photographie

Sondage

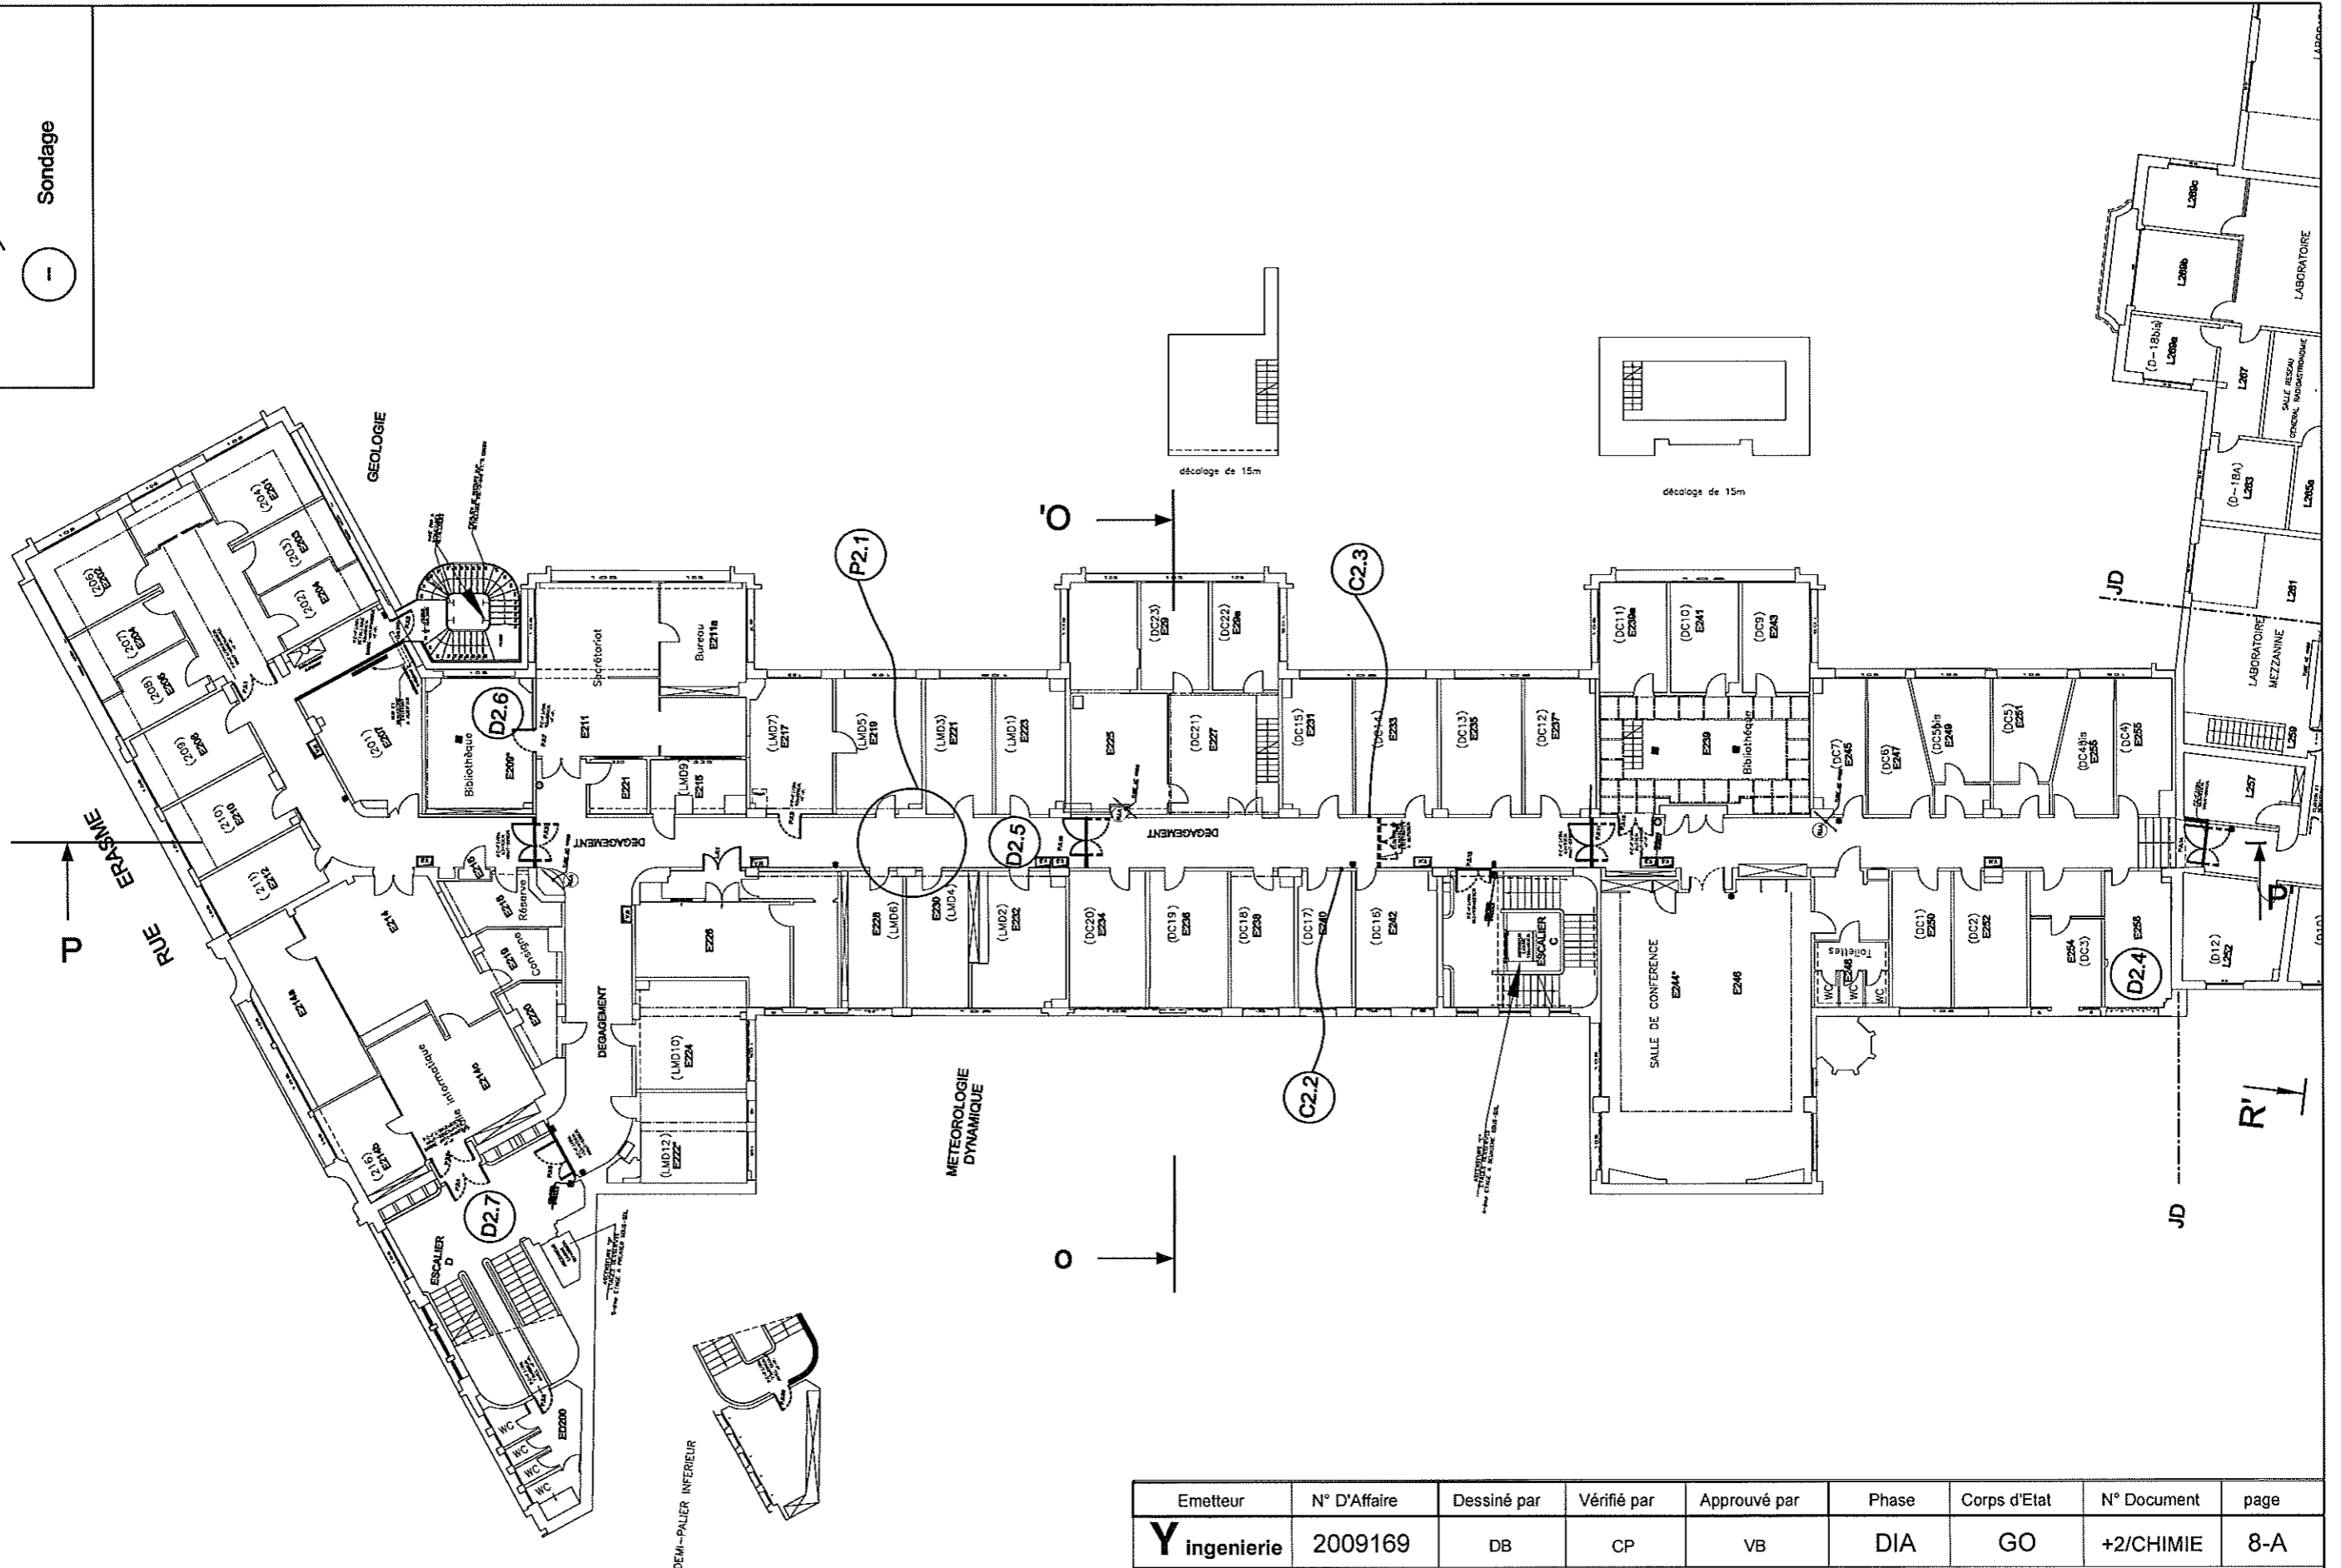

Emetteur	N° D'Affaire	Dessiné par	Vérifié par	Approuvé par	Phase	Corps d'Etat	N° Document	page
Y ingenerie	2009169	DB	CP	VB	DIA	GO	+2/CHIMIE	8-A




ADRESSE : ECOLE NORMALE SUPERIEURE
24, rue Lhomond - 75005 PARIS
NIVEAU : 2ème étage - Chimie
PROJET : Etat Existant

SERVICE du PATRIMOINE	
2008	1/250°
Feuillet 2/2	T. EGGER

LEGENDE

n
↑ Photographie

○ Sondage

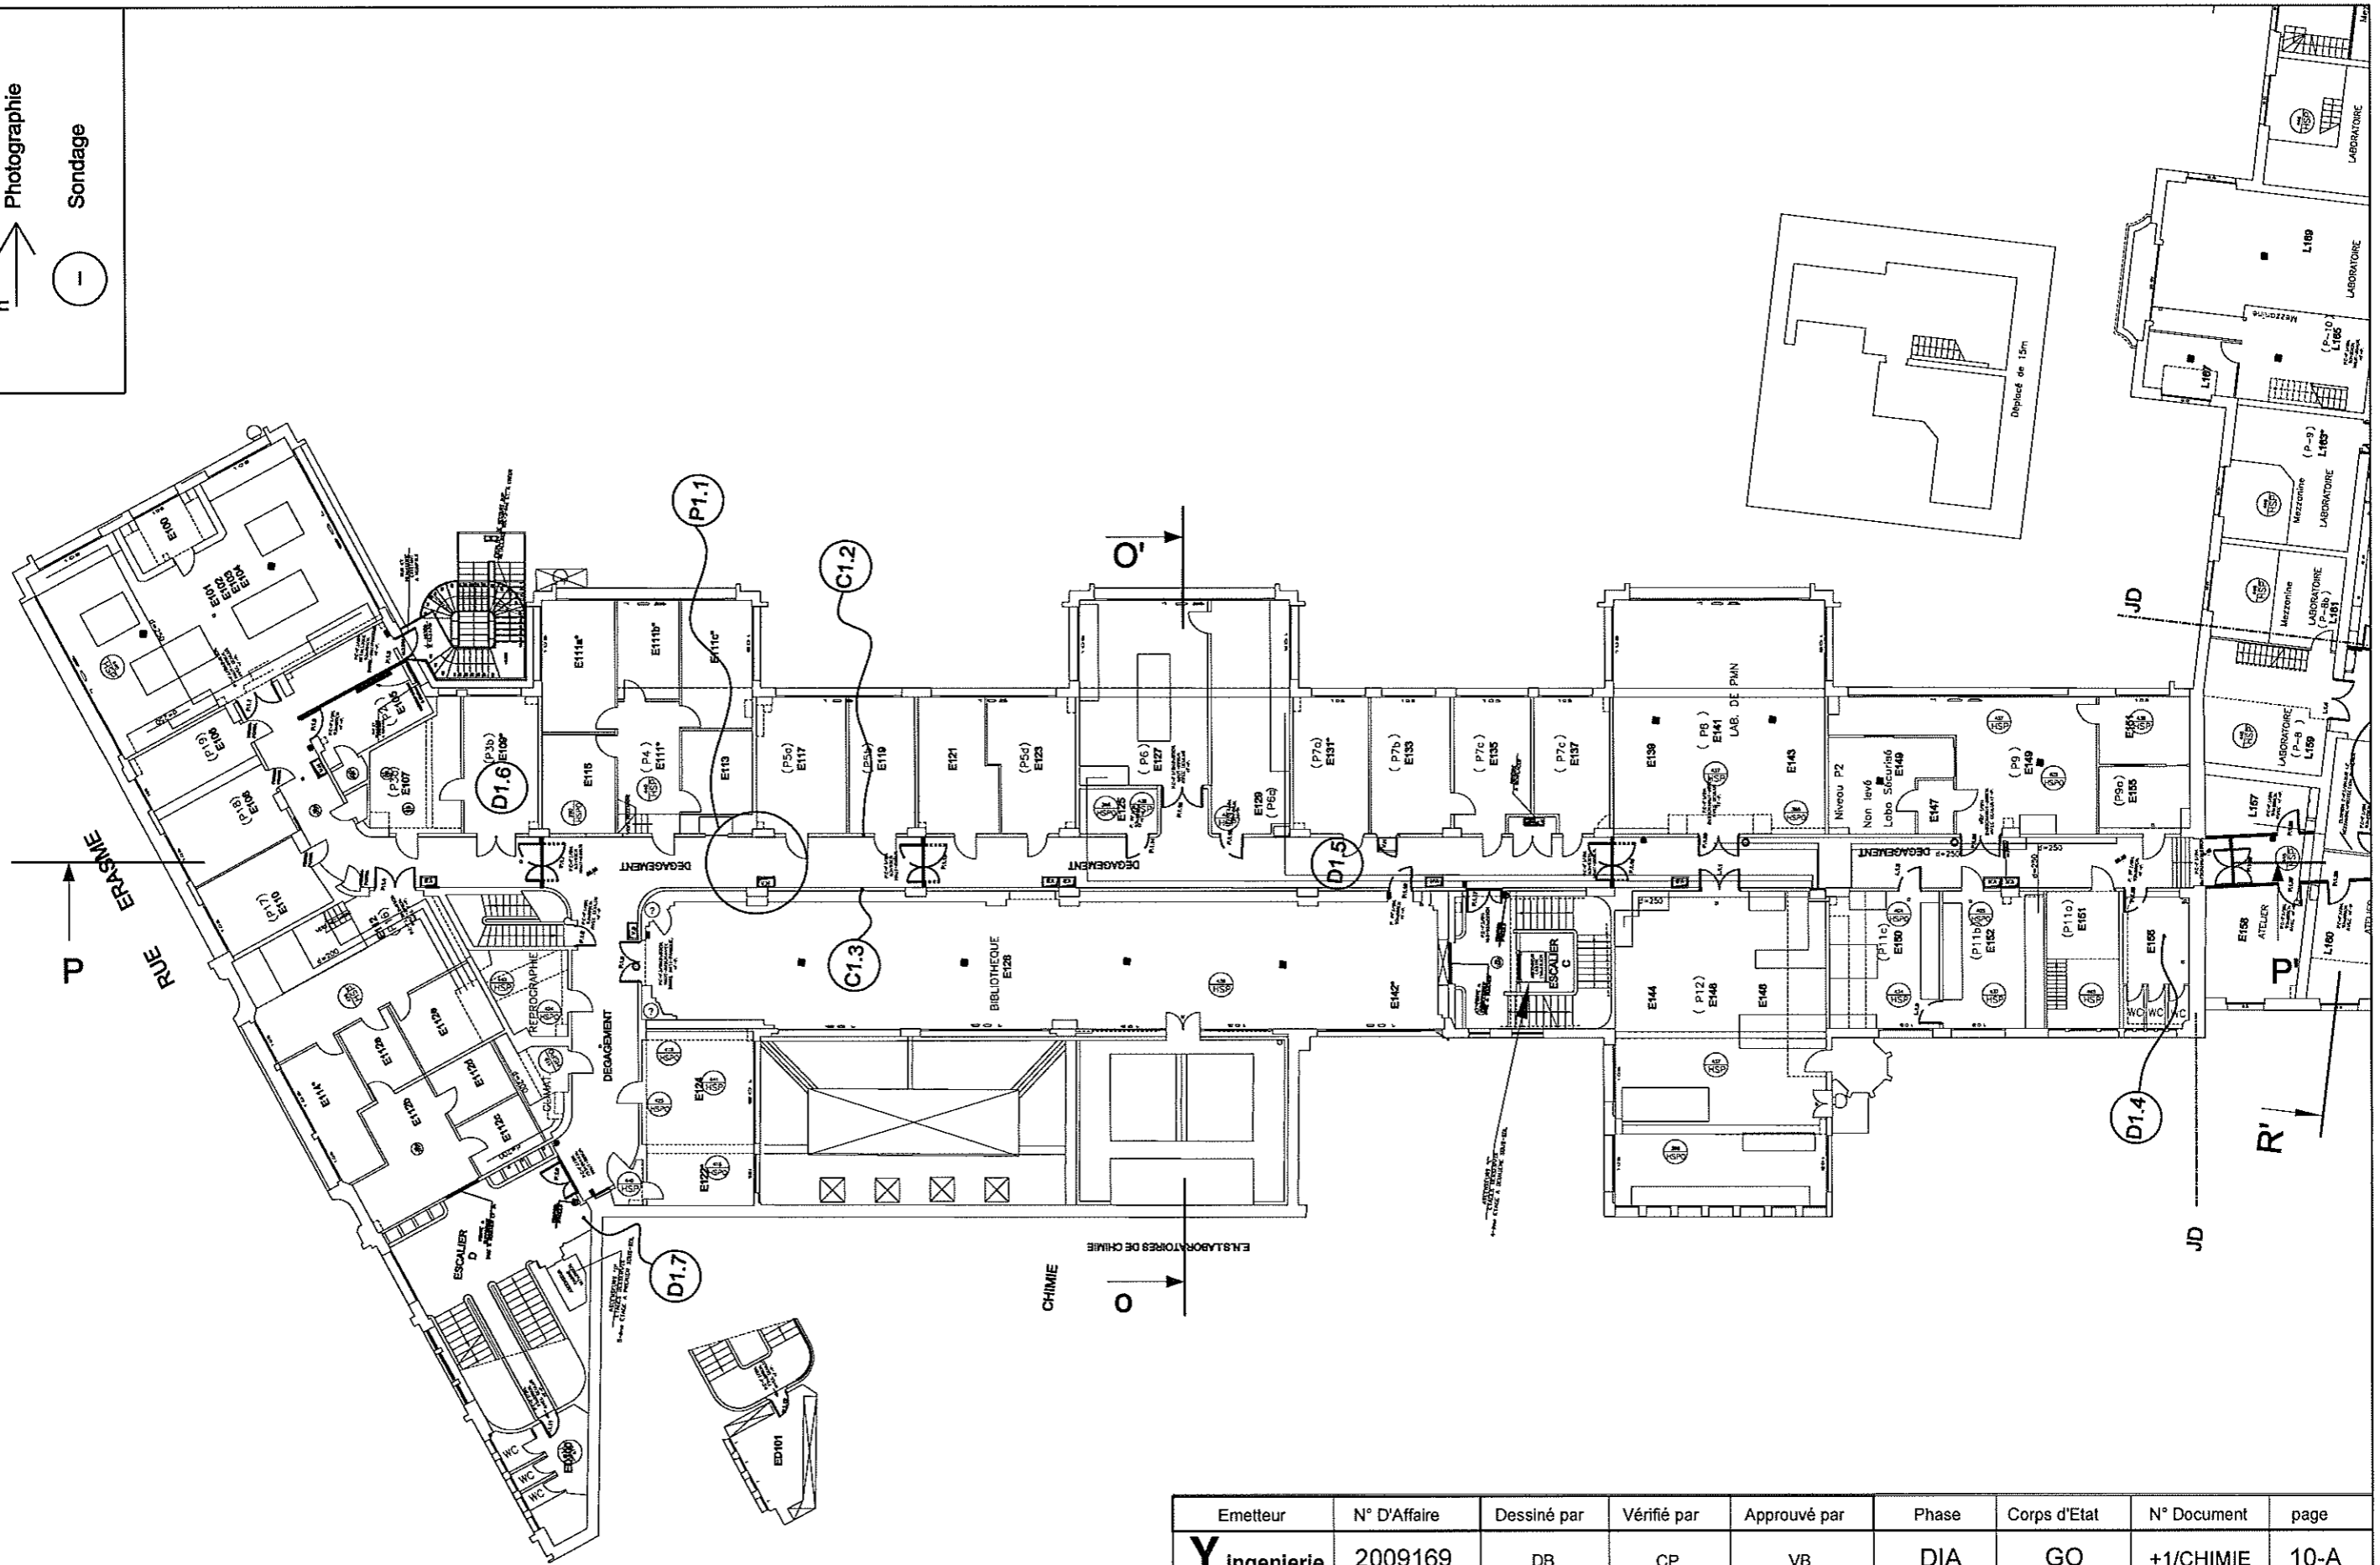


Emetteur	N° D'Affaire	Dessiné par	Vérifié par	Approuvé par	Phase	Corps d'Etat	N° Document	page
Y ingenerie	2009169	DB	CP	VB	DIA	GO	+1/CHIMIE	10-A



ADRESSE : ECOLE NORMALE SUPERIEURE
24, rue Lhomond - 75005 PARIS
NIVEAU : 1er étage - Chimie
PROJET : Etat Existant

SERVICE du PATRIMOINE	
2008	1/250°
Feuillet 2/2	T. EGGER

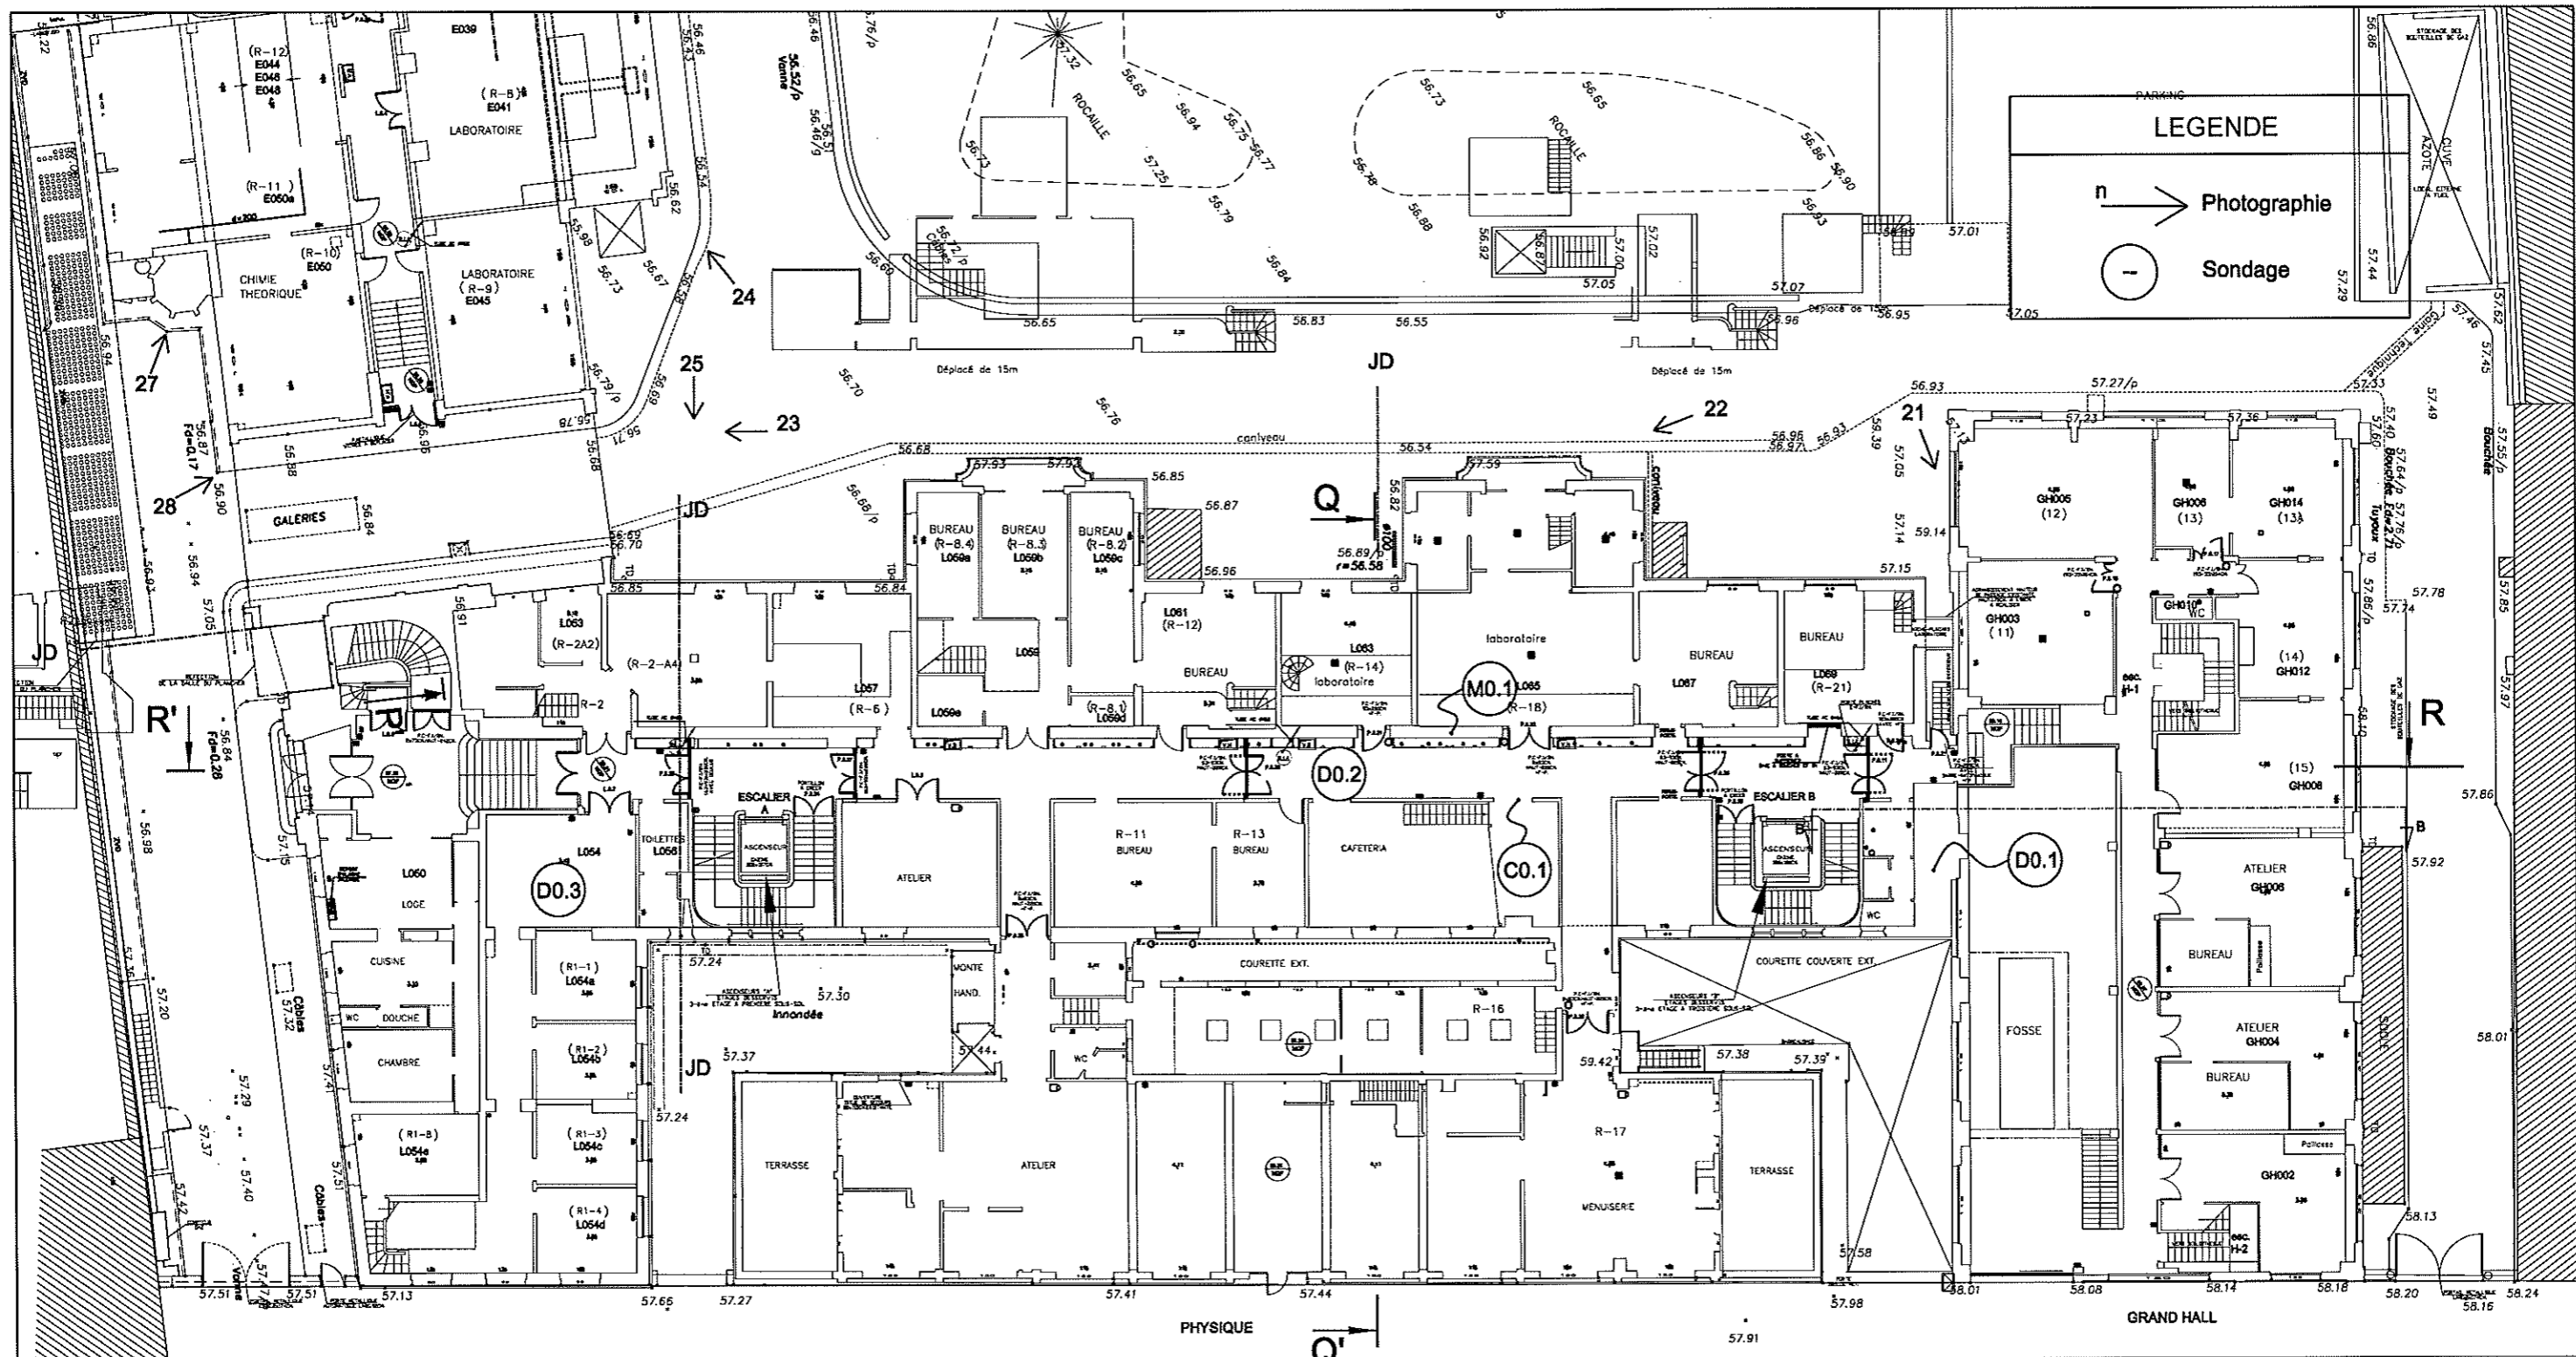

RUE LHOMOND
 Parcelle 9156.08251543m²


PLAN DU REZ-DE-CHAUSSEE

Emetteur	N° D'Affaire	Dessiné par	Vérifié par	Approuvé par	Phase	Corps d'Etat	N° Document	page
Y ingenerie	2009169	DB	CP	VB	DIA	GO	RDC/PHYSIQ.	11-A



ADRESSE : ECOLE NORMALE SUPERIEURE
 24, rue Lhomond - 75005 PARIS
 NIVEAU : Rez-de-chaussée - Physique
 PROJET : Etat Existant

SERVICE du PATRIMOINE	
2008	1/250°
Feuillet 1/2	T. EGGER

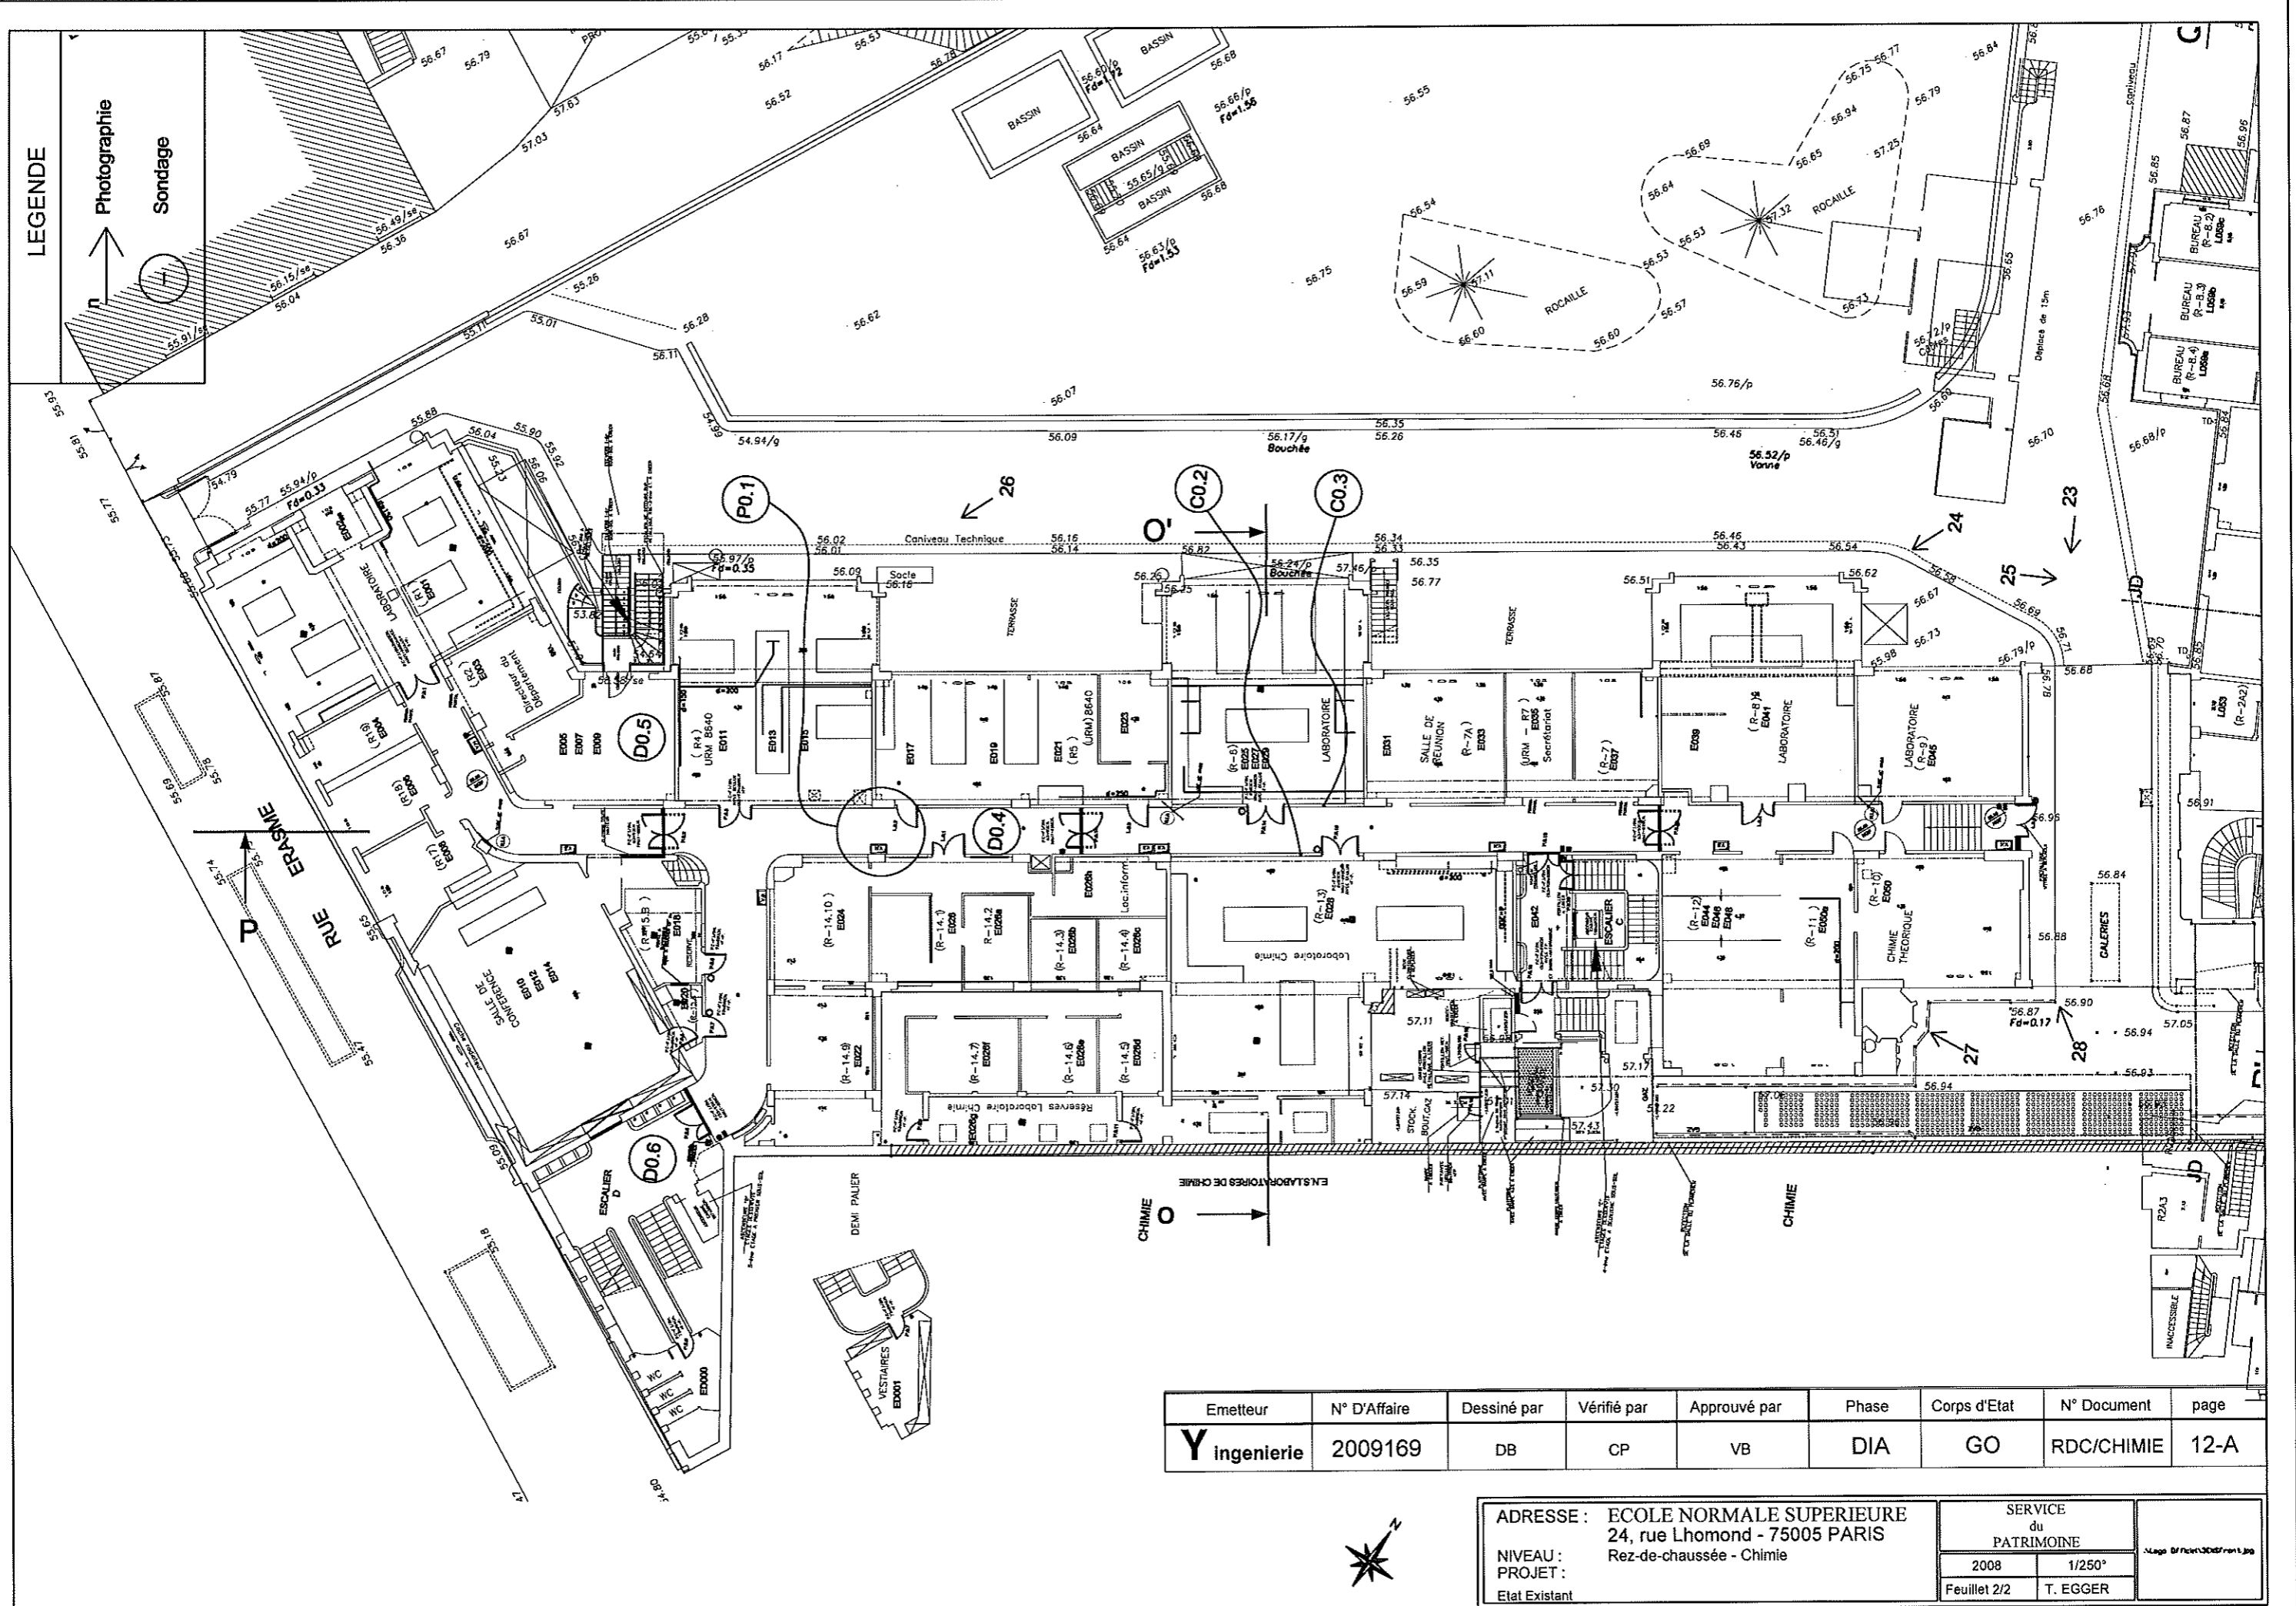


Emetteur	N° D'Affaire	Dessiné par	Vérifié par	Approuvé par	Phase	Corps d'Etat	N° Document	page
Y ingenerie	2009169	DB	CP	VB	DIA	GO	RDC/CHIMIE	12-A

ADRESSE : ECOLE NORMALE SUPERIEURE
 24, rue Lhomond - 75005 PARIS
 NIVEAU : Rez-de-chaussée - Chimie
 PROJET :
 Etat Existant

SERVICE du PATRIMOINE	
2008	1/250 ^e
Feuillet 2/2	T. EGGER



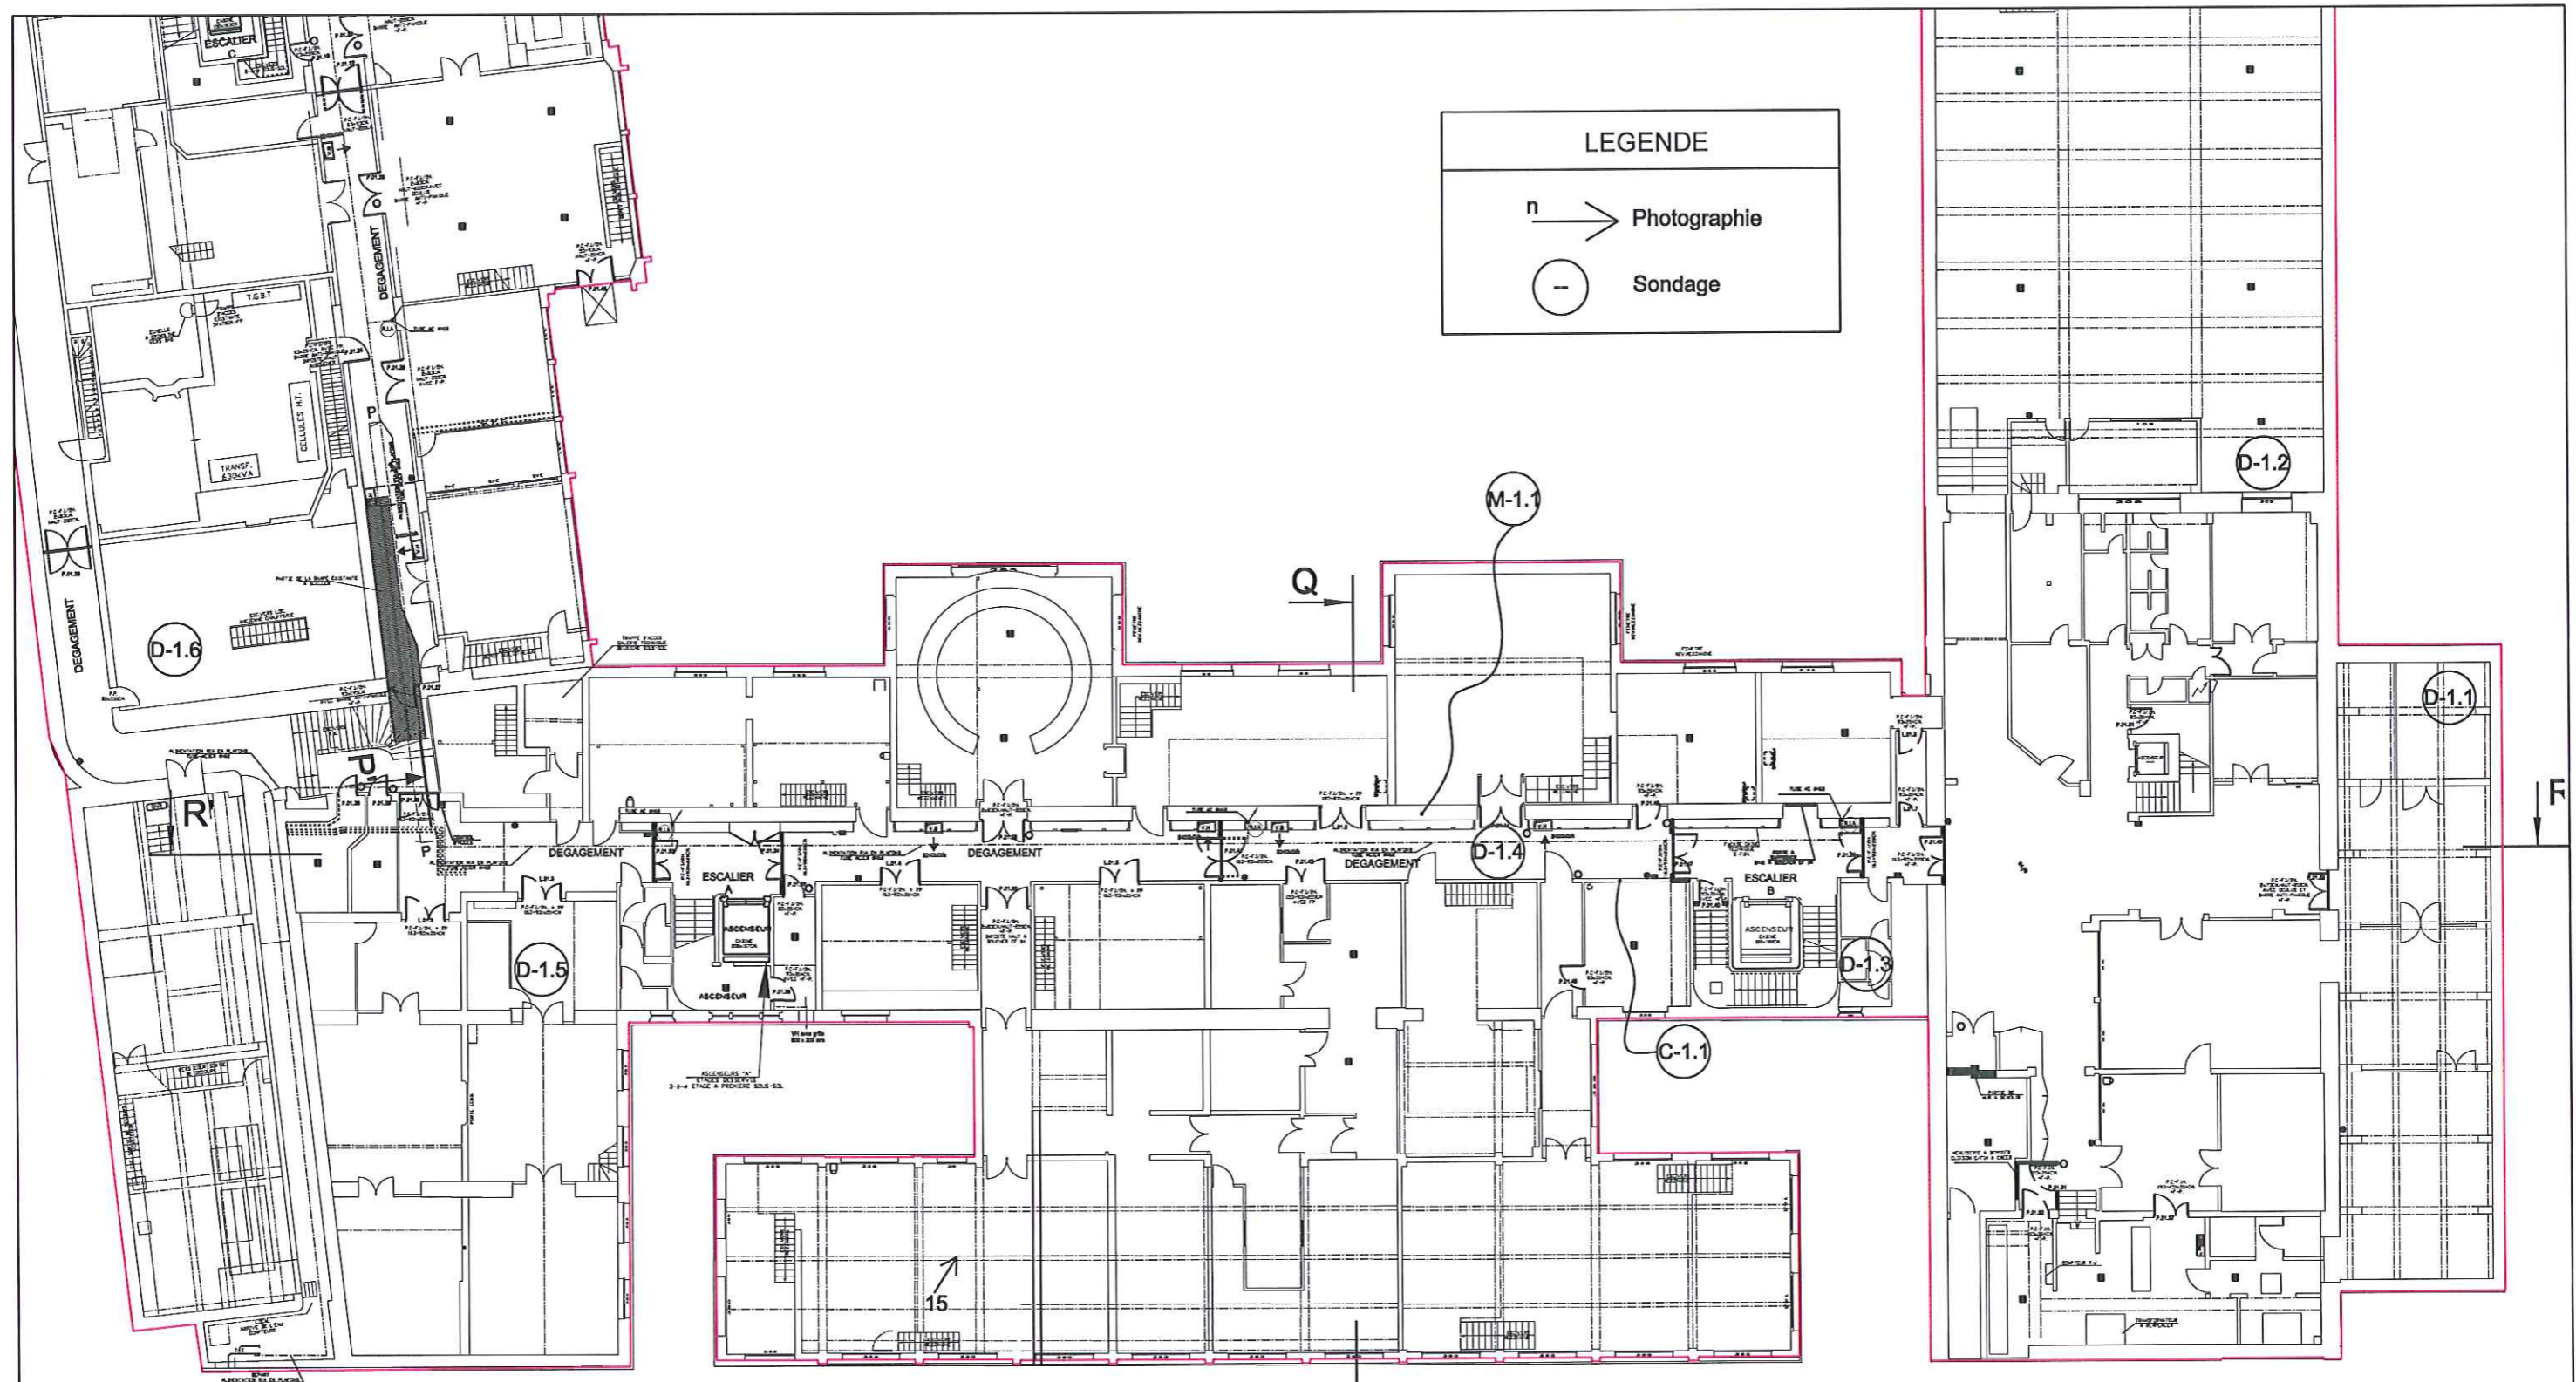

LEGENDE

n → Photographie

○ - Sondage

RUE LHOMOND

Q-Q'
PHYSIQUE
PLAN DU PREMIER
SOUS-SOL

GRAND HALL

Emetteur	N° D'Affaire	Dessiné par	Vérifié par	Approuvé par	Phase	Corps d'Etat	N° Document	page
Y ingenierie	2009169	DB	CP	VB	DIA	GO	-1/PHYSIQUE	13-A



ADRESSE : ECOLE NORMALE SUPERIEURE
24, rue Lhomond - 75005 PARIS

NIVEAU : 1ème Sous-Sol - Physique

PROJET : Etat Existant


SERVICE du PATRIMOINE	
2008	1/250°
Feuillet 1/2	T. EGGER

Logo: D:\Fichiers\Logo\Fronte.jpg

LEGENDE

n
↑ Photographie

○ Sondage

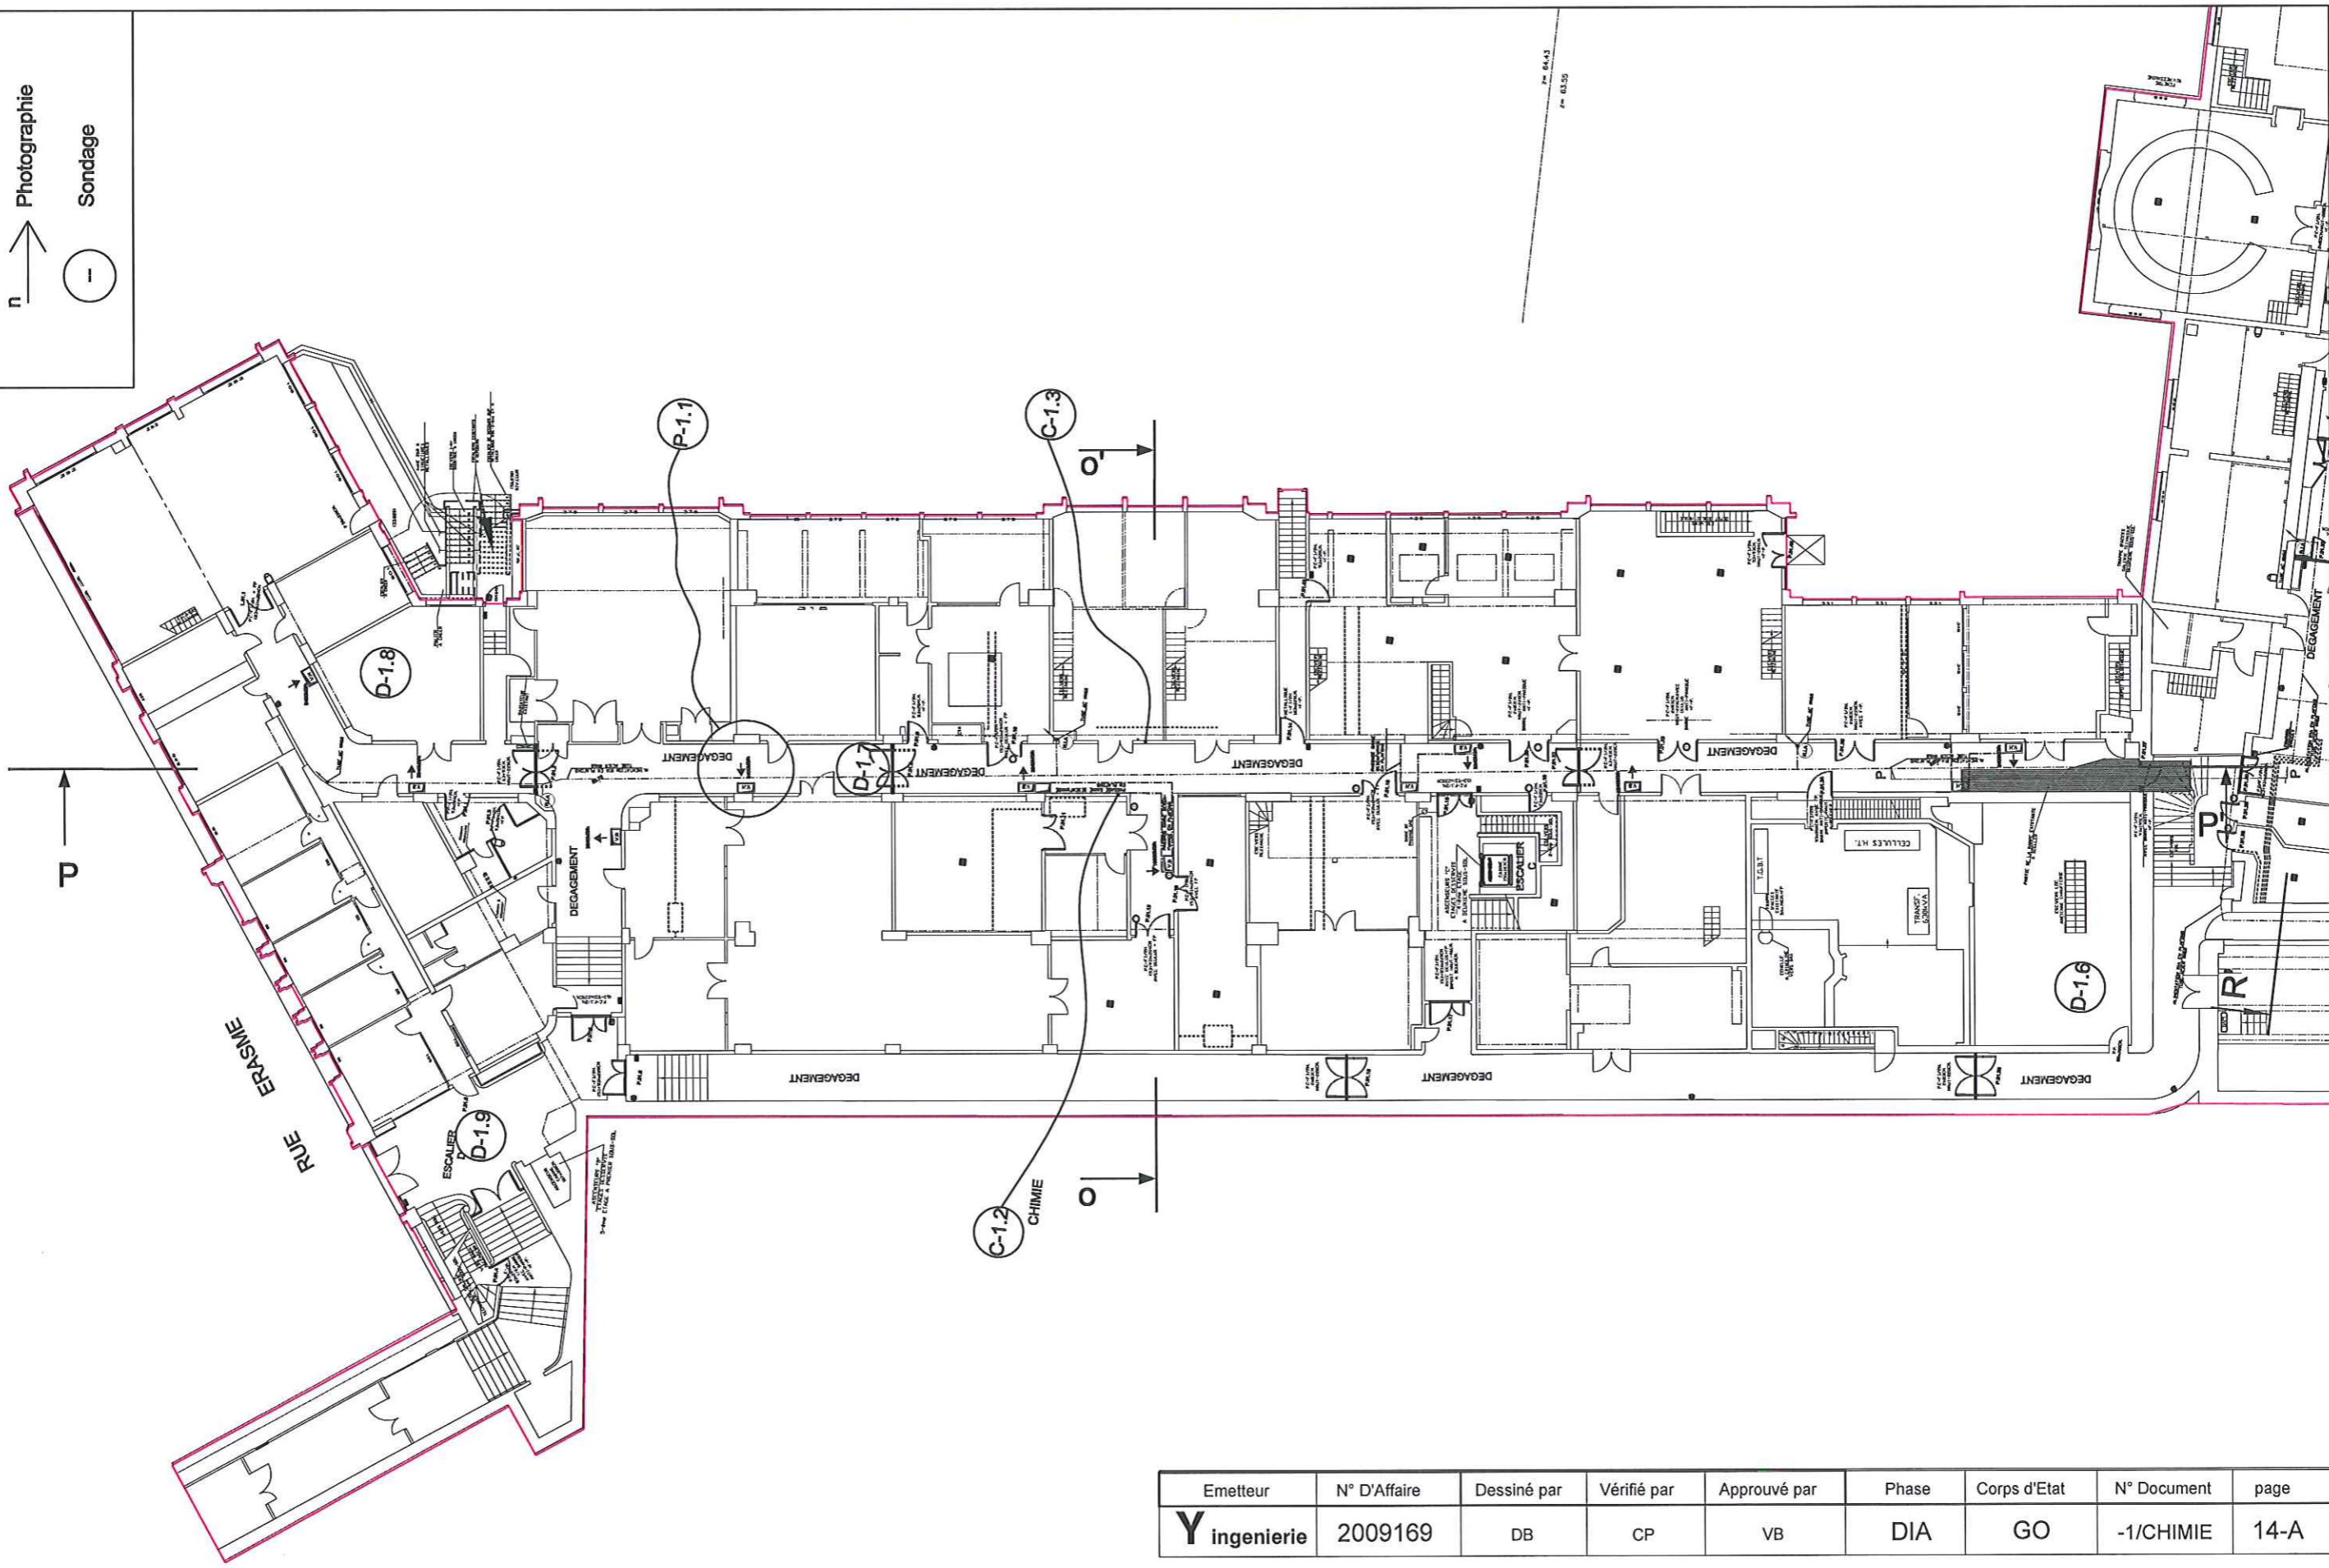

Emetteur	N° D'Affaire	Dessiné par	Vérifié par	Approuvé par	Phase	Corps d'Etat	N° Document	page
Y ingenierie	2009169	DB	CP	VB	DIA	GO	-1/CHIMIE	14-A




ADRESSE : ECOLE NORMALE SUPERIEURE
24, rue Lhomond - 75005 PARIS
NIVEAU : 1ème Sous-Sol - Chimie
PROJET : Etat Existant

SERVICE du PATRIMOINE	
2008	1/250°
Feuillet 2/2	T. EGGER

Logo of firm 30/03/08 front.jpg

LEGENDE

- ↑ Photographie
- Sondage

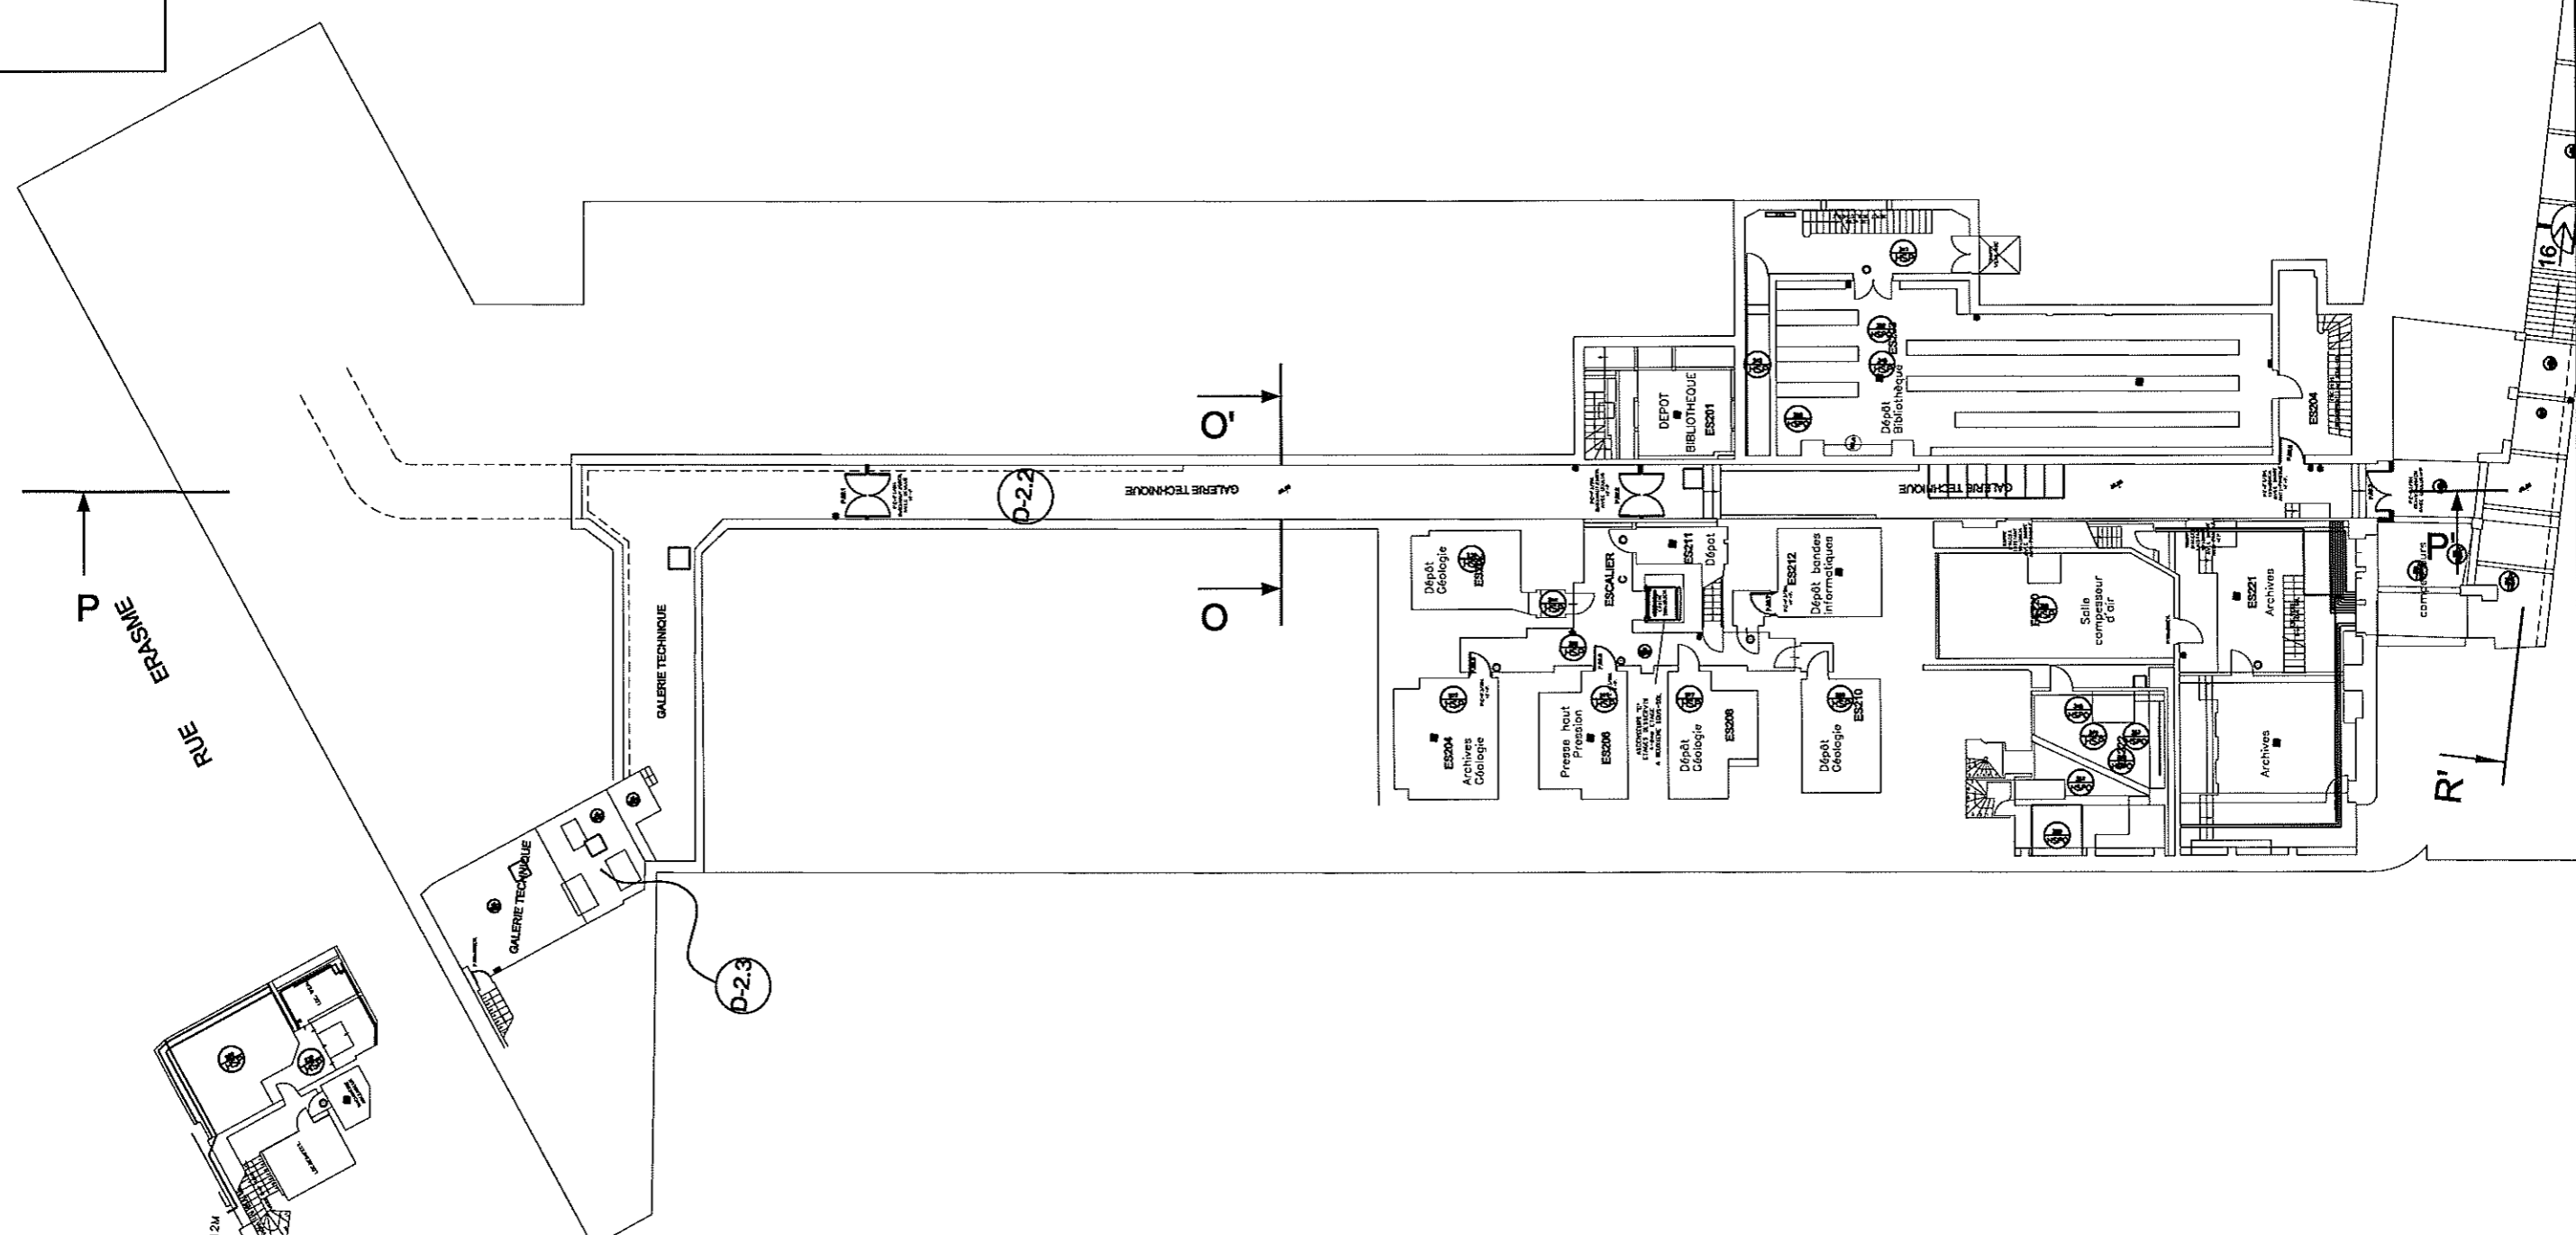

Emetteur	N° D'Affaire	Dessiné par	Vérifié par	Approuvé par	Phase	Corps d'Etat	N° Document	page
Y ingenierie	2009169	DB	CP	VB	DIA	GO	-2/CHIMIE	16-A




ADRESSE : ECOLE NORMALE SUPERIEURE
 24, rue Lhomond - 75005 PARIS
 NIVEAU : 2ème Sous-Sol - Chimie
 PROJET : Etat Existant

SERVICE du PATRIMOINE	
2008	1/250°
Feuillet 2/2	T. EGGER

...loga 07/10/08/000/ren/1.jpg

LEGENDE	
n →	Photographie
○ -	Sondage

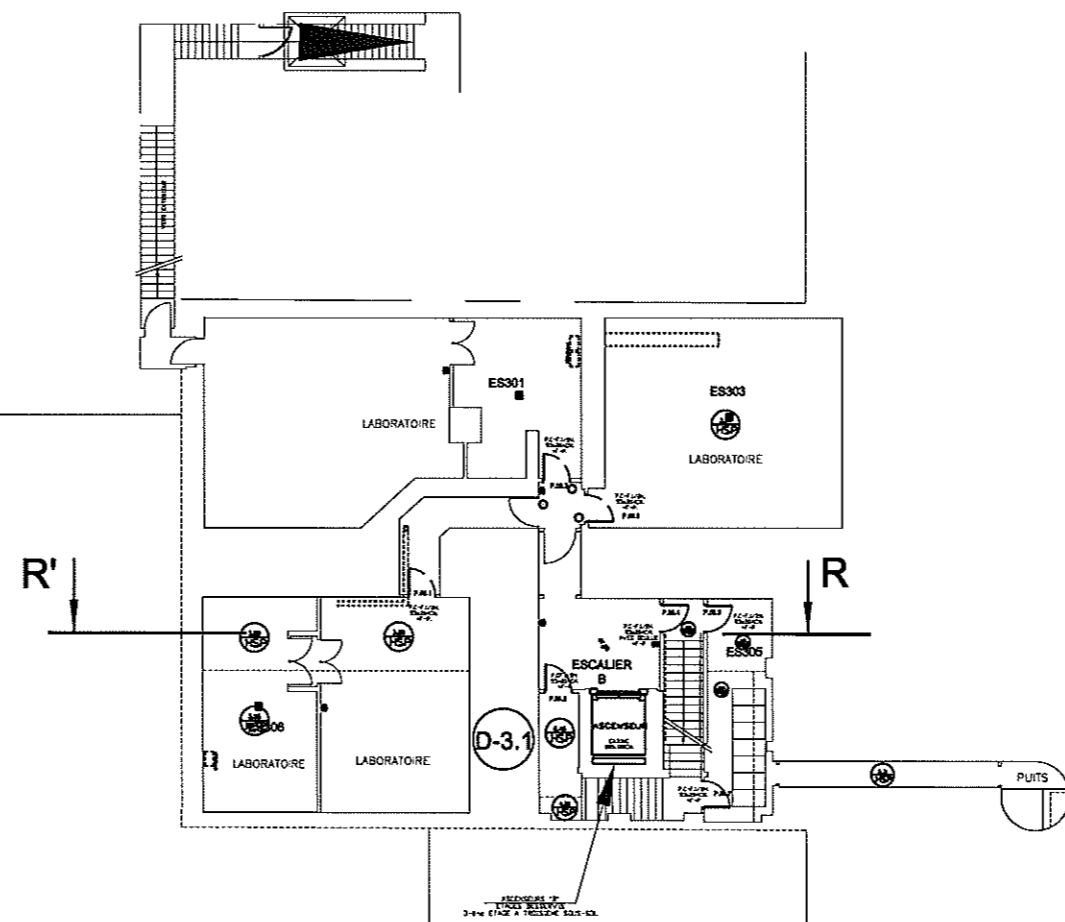

RUE LHOMOND

PHYSIQUE
PLAN DU TROISIEME
SOUS-SOL

GRAND HALL

Emetteur	N° D'Affaire	Dessiné par	Vérifié par	Approuvé par	Phase	Corps d'Etat	N° Document	page
Y ingenierie	2009169	DB	CP	VB	DIA	GO	-3/PHYSIQ.	17-A




ADRESSE : ECOLE NORMALE SUPERIEURE 24, rue Lhomond - 75005 PARIS NIVEAU : 3ème Sous-Sol - Physique PROJET : Etat Existant	SERVICE du PATRIMOINE		.Logo de l'architecte front.jpg
	2008	1/250°	
	Feuillet 1/2	T. EGGER	

LEGENDE

↑ Photographie

○ Sondage

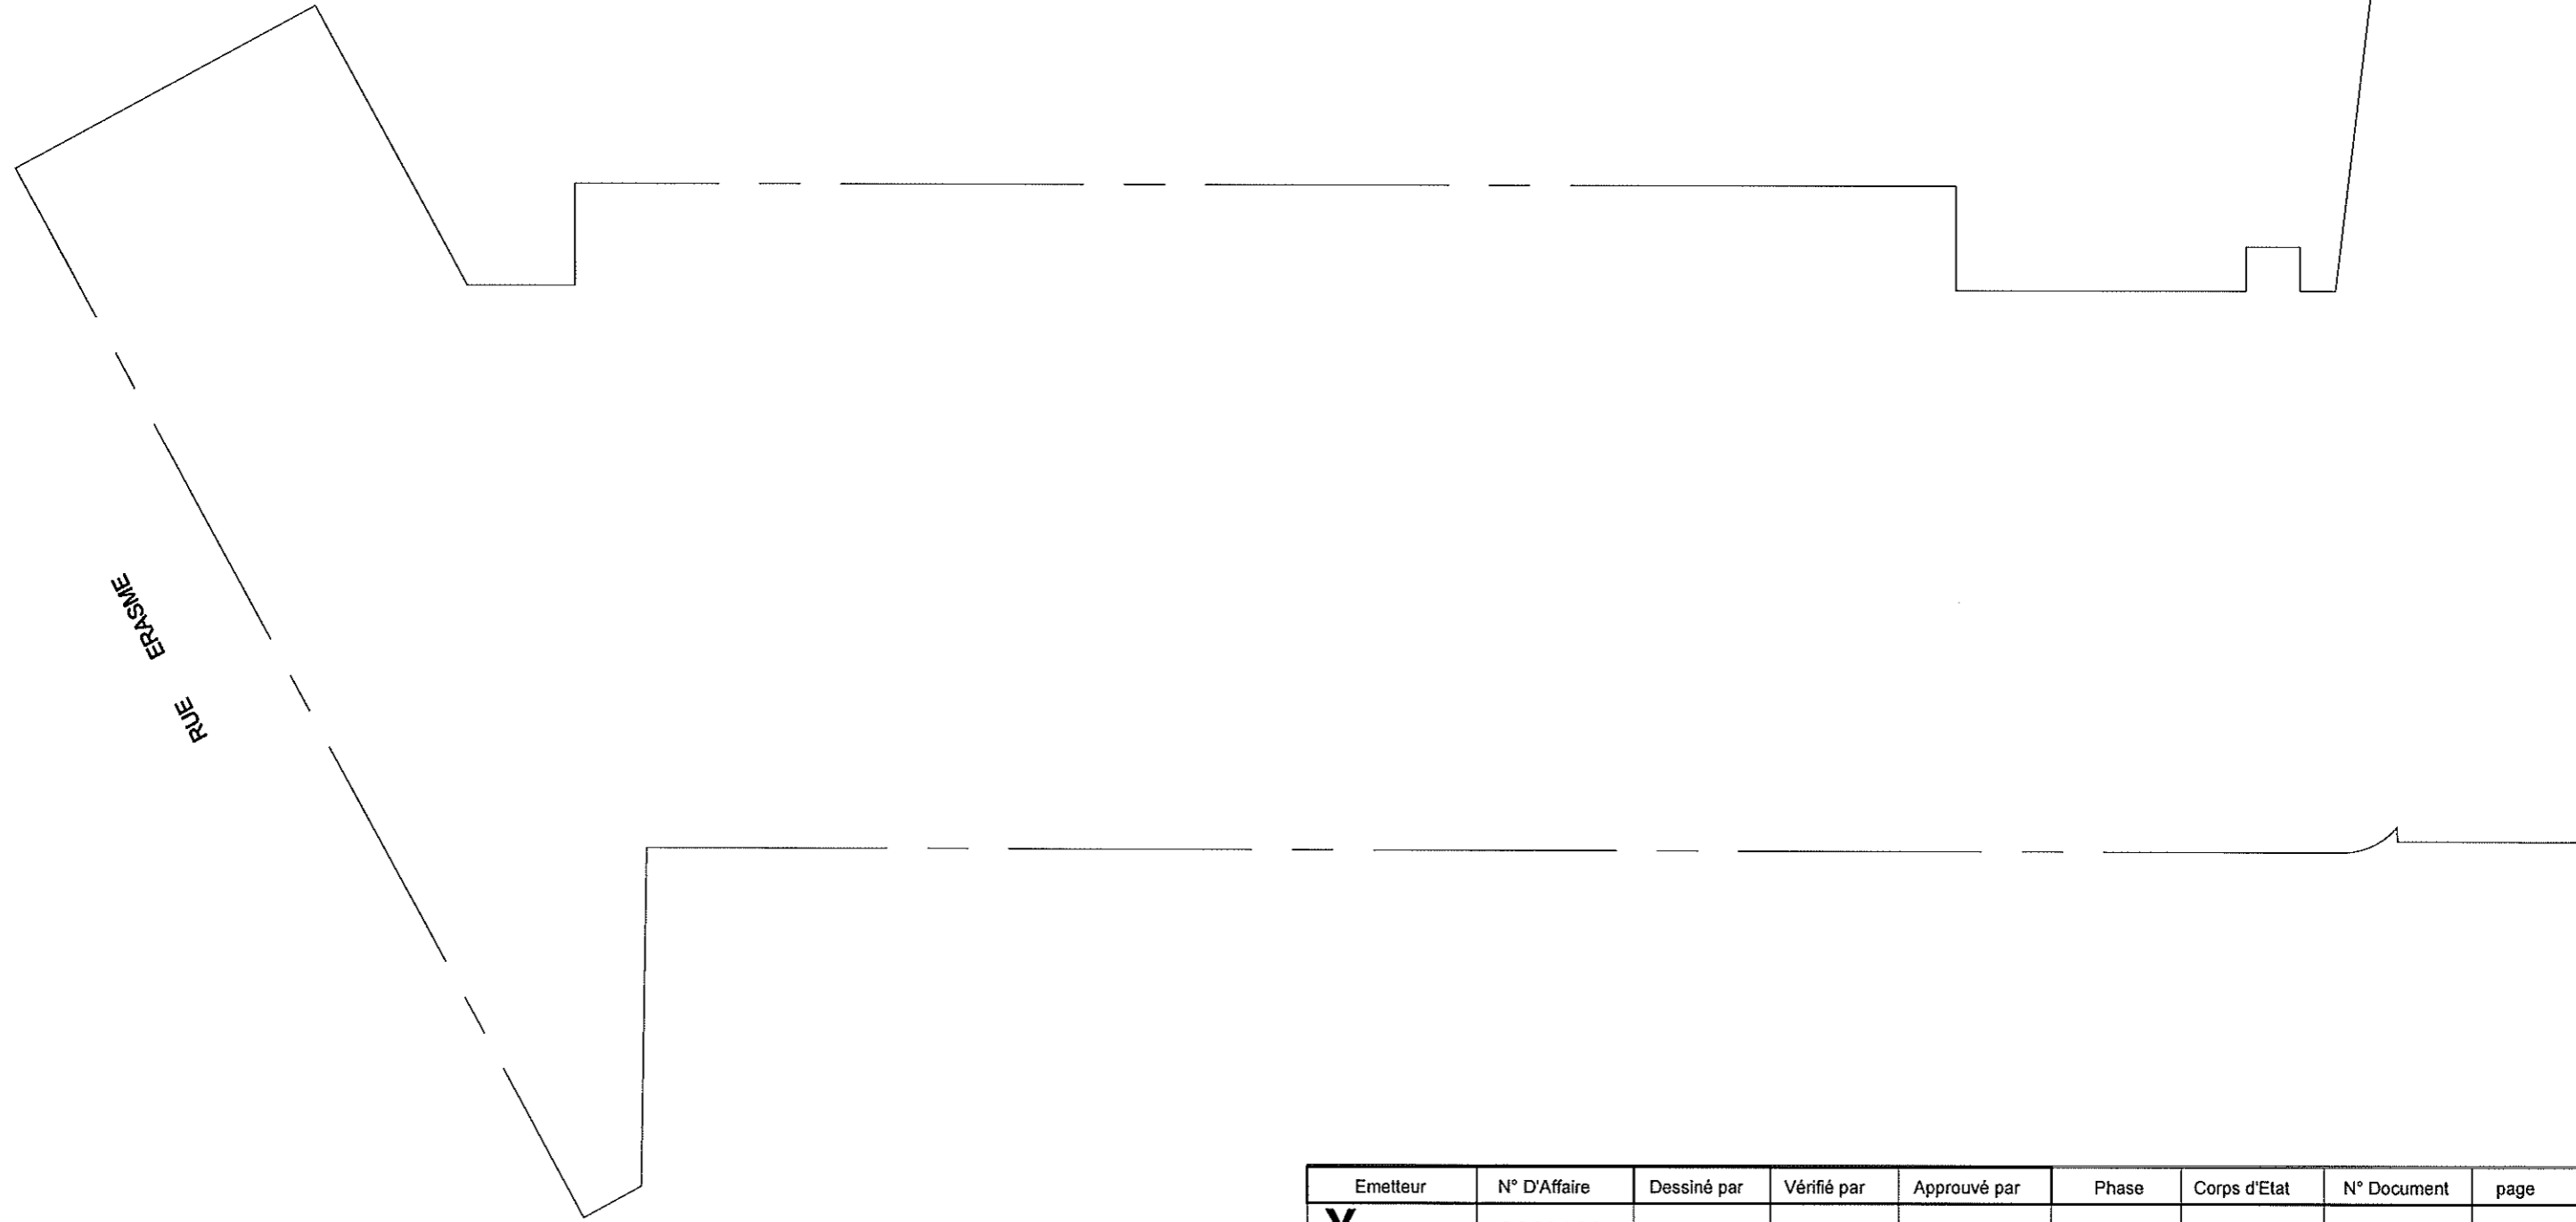

Emetteur	N° D'Affaire	Dessiné par	Vérifié par	Approuvé par	Phase	Corps d'Etat	N° Document	page
Y ingenierie	2009169	DB	CP	VB	DIA	GO	-3/CHIMIE	18-A



ADRESSE : ECOLE NORMALE SUPERIEURE 24, rue Lhomond - 75005 PARIS NIVEAU : 3ème Sous-Sol - Chimie PROJET : Etat Existant	SERVICE du PATRIMOINE		<small>Logo de l'Inventaire</small>
	2008	1/250°	
	Feuillet 2/2	T. EGGER	