

**LEGENDE**

PARKING

⊗ Puits de reconnaissance

⊕ Sondages destructifs

C1/C2 : Carottage

RUE LHOMOND

Sparcelle 9156.08251543m<sup>2</sup>

PLAN DU REZ-DE-CHAUSSEE

RDC - PHYSIQUE

Emetteur	N° D'Affaire	Dessiné par	Vérifié par	Approuvé par	Phase	Corps d'Etat	N° Document	page
<b>Y</b> ingenerie	2009169	DB	CP	VB	DIA	GO	IMPLANTATION DES SONDAGES	1



ADRESSE : ECOLE NORMALE SUPERIEURE  
24, rue Lhomond - 75005 PARIS

NIVEAU : Rez-de-chaussée - Physique


PROJET : Etat Existant

SERVICE du PATRIMOINE	
2008	1/250°
Feuille 1/2	T. EGGER

Logo Officiel 30x30mm

**LEGENDE**

- Puits de reconnaissance
- Sondages destructifs
- Carottage

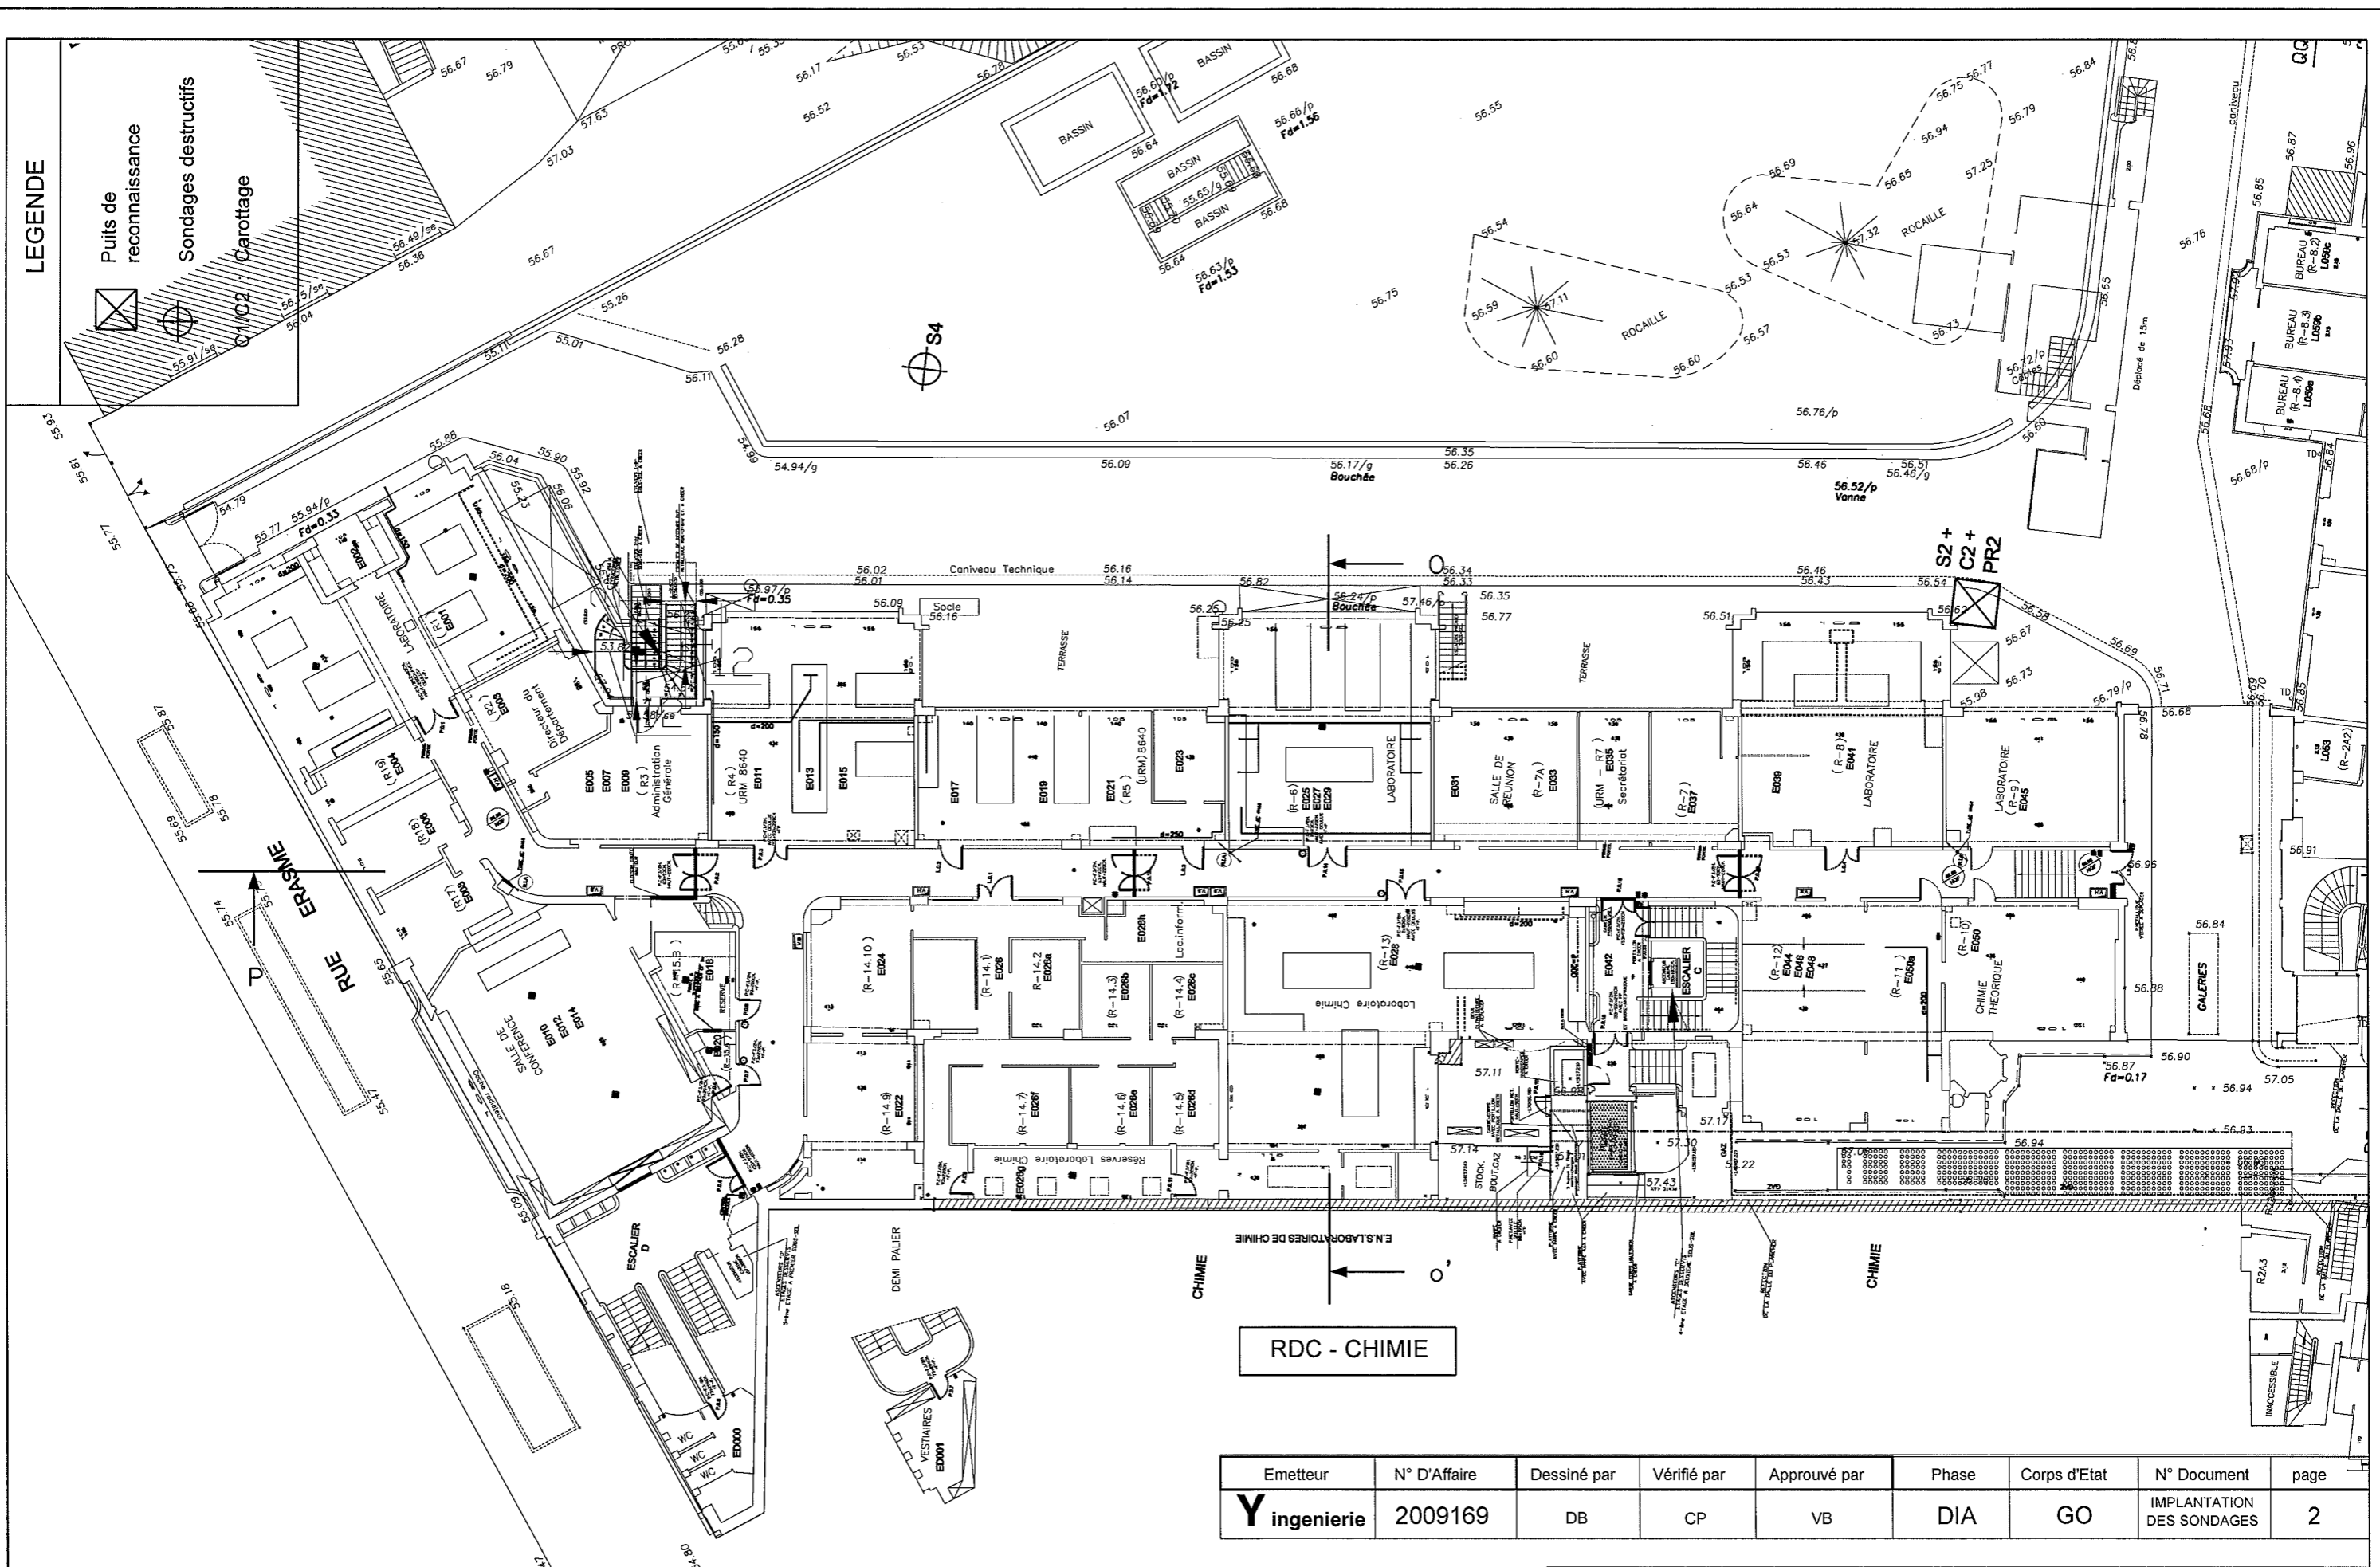

**RDC - CHIMIE**


Emetteur	N° D'Affaire	Dessiné par	Vérifié par	Approuvé par	Phase	Corps d'Etat	N° Document	page
<b>Y</b> ingenierie	2009169	DB	CP	VB	DIA	GO	IMPLANTATION DES SONDAGES	2



ADRESSE : ECOLE NORMALE SUPERIEURE  
24, rue Lhomond - 75005 PARIS  
NIVEAU : Rez-de-chaussée - Chimie  
PROJET :  
Etat Existant

SERVICE du PATRIMOINE	
2008	1/250°
Feuille 2/2	T. EGGER

Logo Officiel V2007 front.jpg

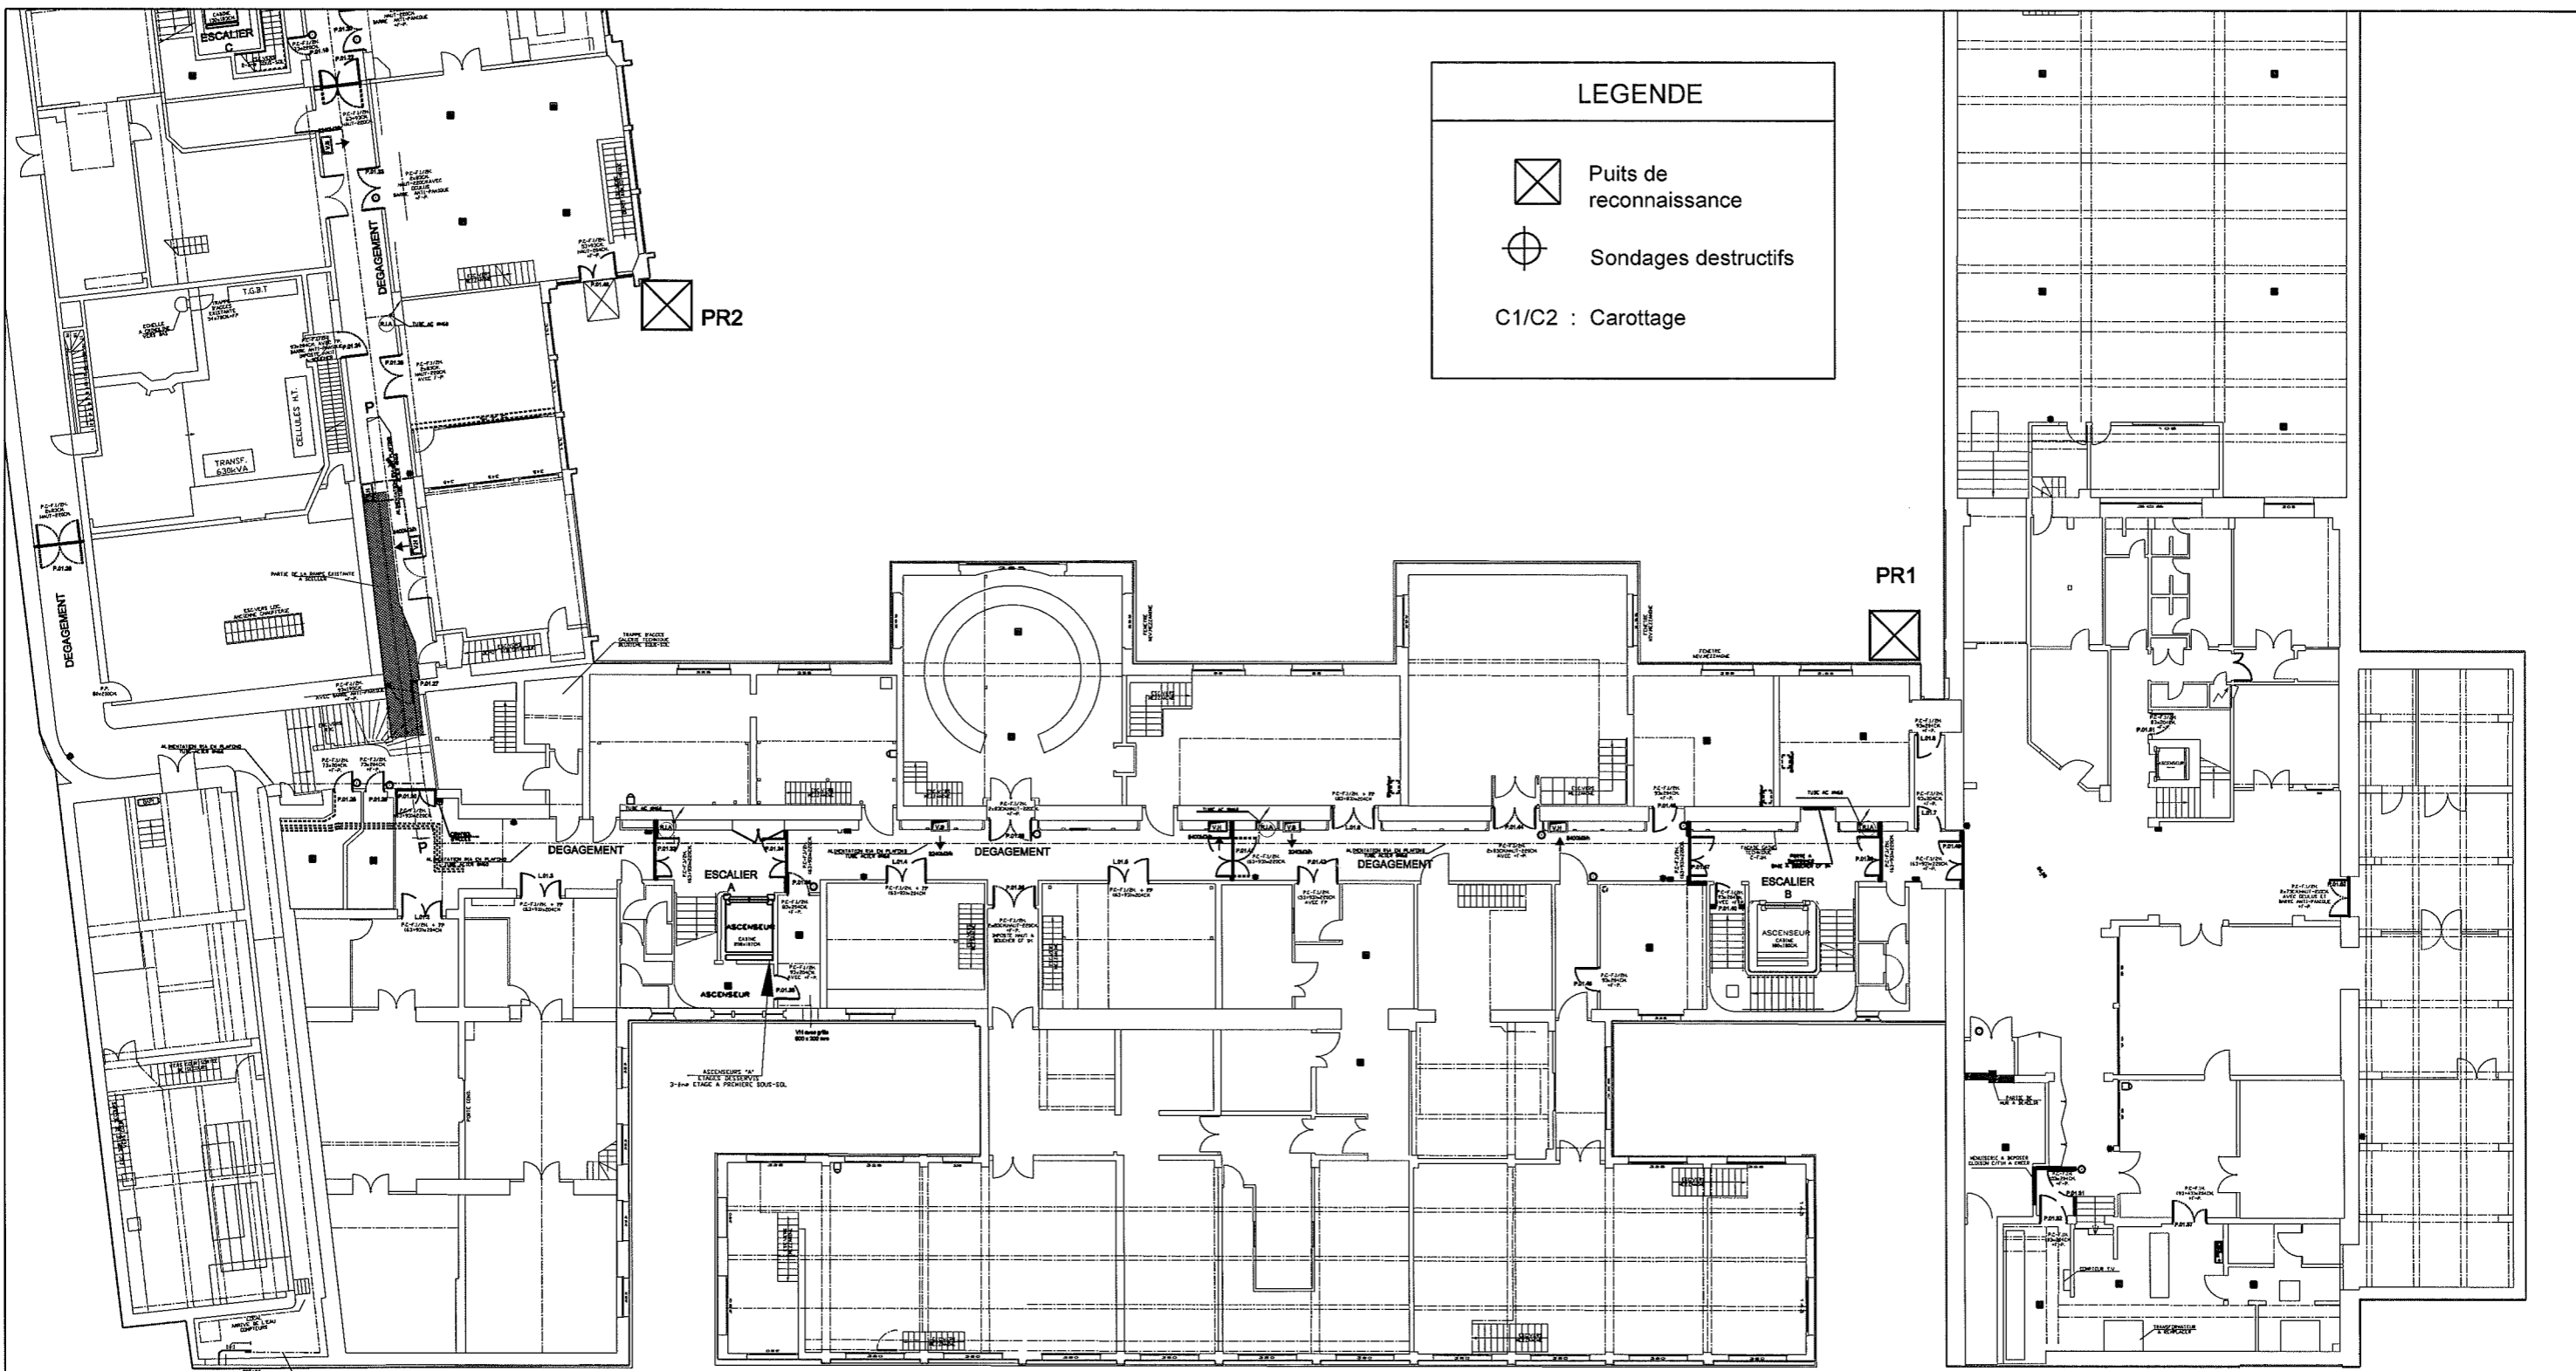

**LEGENDE**

Puits de reconnaissance  
 Sondages destructifs  
 C1/C2 : Carottage

RUE LHOMOND

PHYSIQUE  
PLAN DU PREMIER  
SOUS-SOL

1° S/S - PHYSIQUE

GRAND HALL

Emetteur	N° D'Affaire	Dessiné par	Vérifié par	Approuvé par	Phase	Corps d'Etat	N° Document	page
<b>Y</b> ingenerie	2009169	DB	CP	VB	DIA	GO	IMPLANTATION DES SONDAGES	3



ADRESSE : ECOLE NORMALE SUPERIEURE  
24, rue Lhomond - 75005 PARIS  
NIVEAU : 1ème Sous-Sol - Physique  
PROJET :  
Etat Existant


SERVICE  
du  
PATRIMOINE

2008	1/250°
Feuillet 1/2	T. EGGER

N:\Loge 07\feet\3046\front.jpg

LEGENDE

- ☒ Puits de reconnaissance
- ⊕ Sondages destructifs
- C1/C2 : Carottage

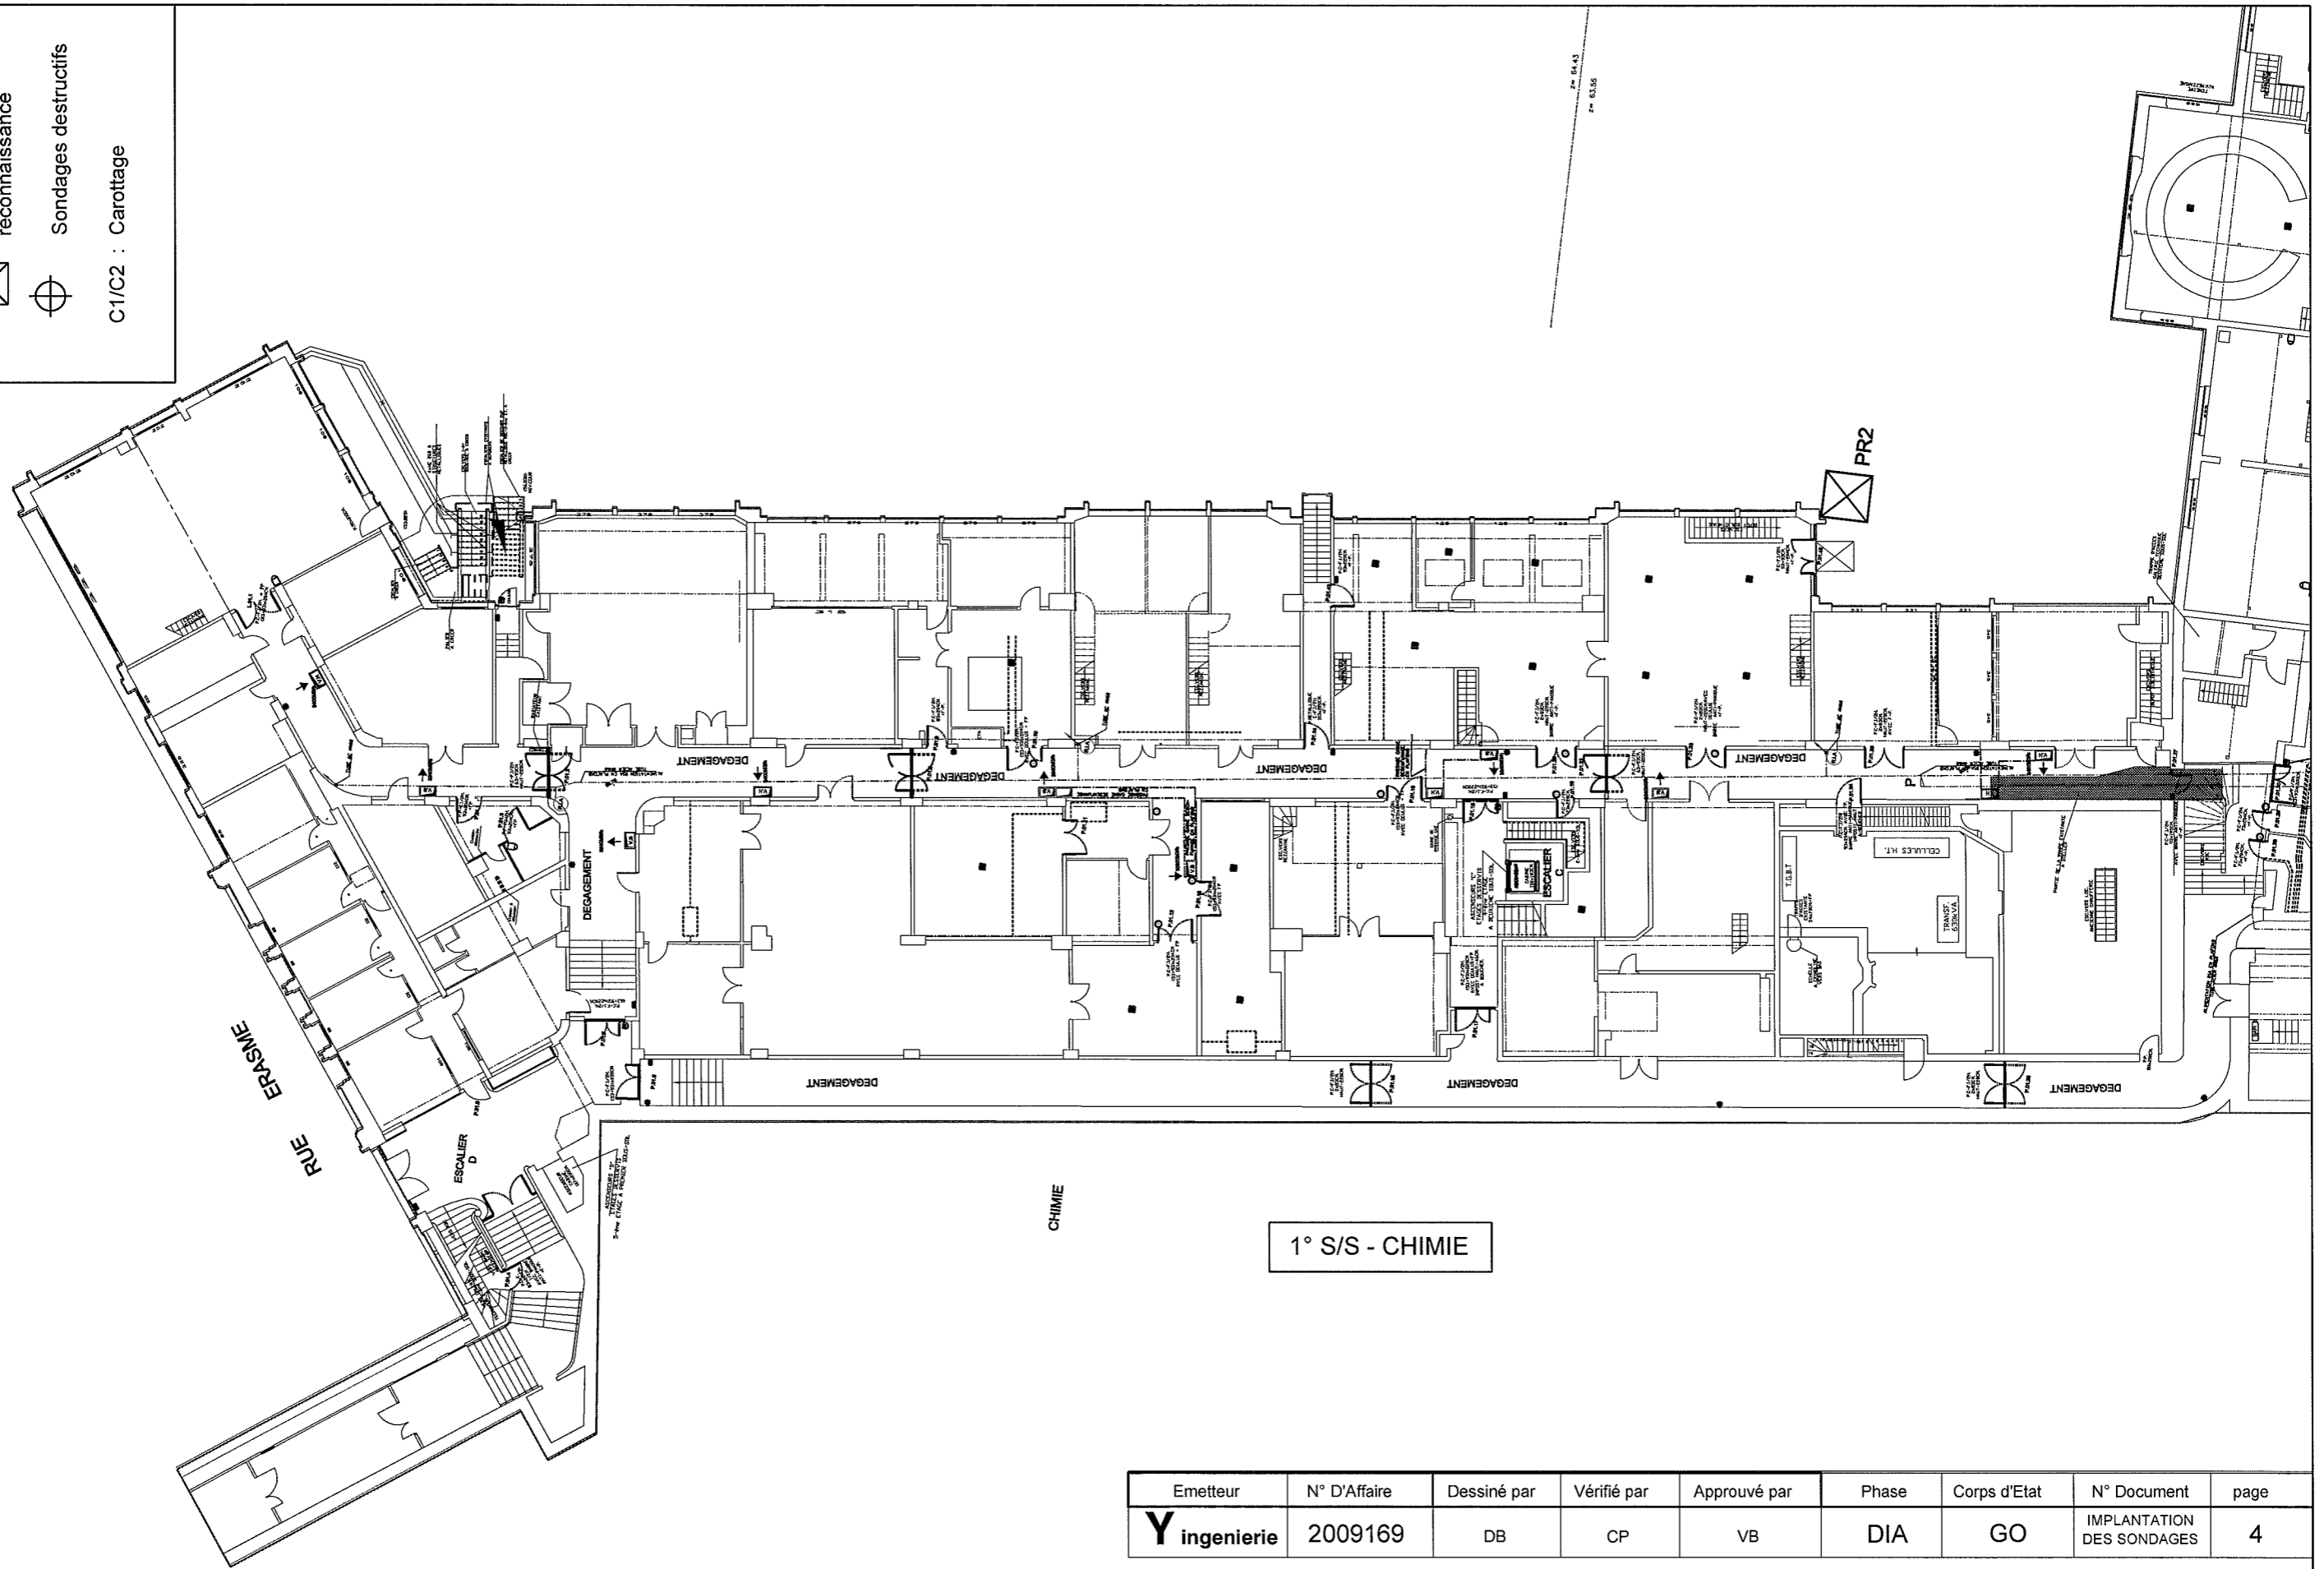

Emetteur	N° D'Affaire	Dessiné par	Vérifié par	Approuvé par	Phase	Corps d'Etat	N° Document	page
<b>Y</b> ingenierie	2009169	DB	CP	VB	DIA	GO	IMPLANTATION DES SONDES	4



ADRESSE : ECOLE NORMALE SUPERIEURE  
 24, rue Lhomond - 75005 PARIS  
 NIVEAU : 1ème Sous-Sol - Chimie  
 PROJET :  
 Etat Existant

SERVICE du PATRIMOINE	
2008	1/250°
Feuillet 2/2	T. EGGER

Logo 07/10/13/07/08/09/10