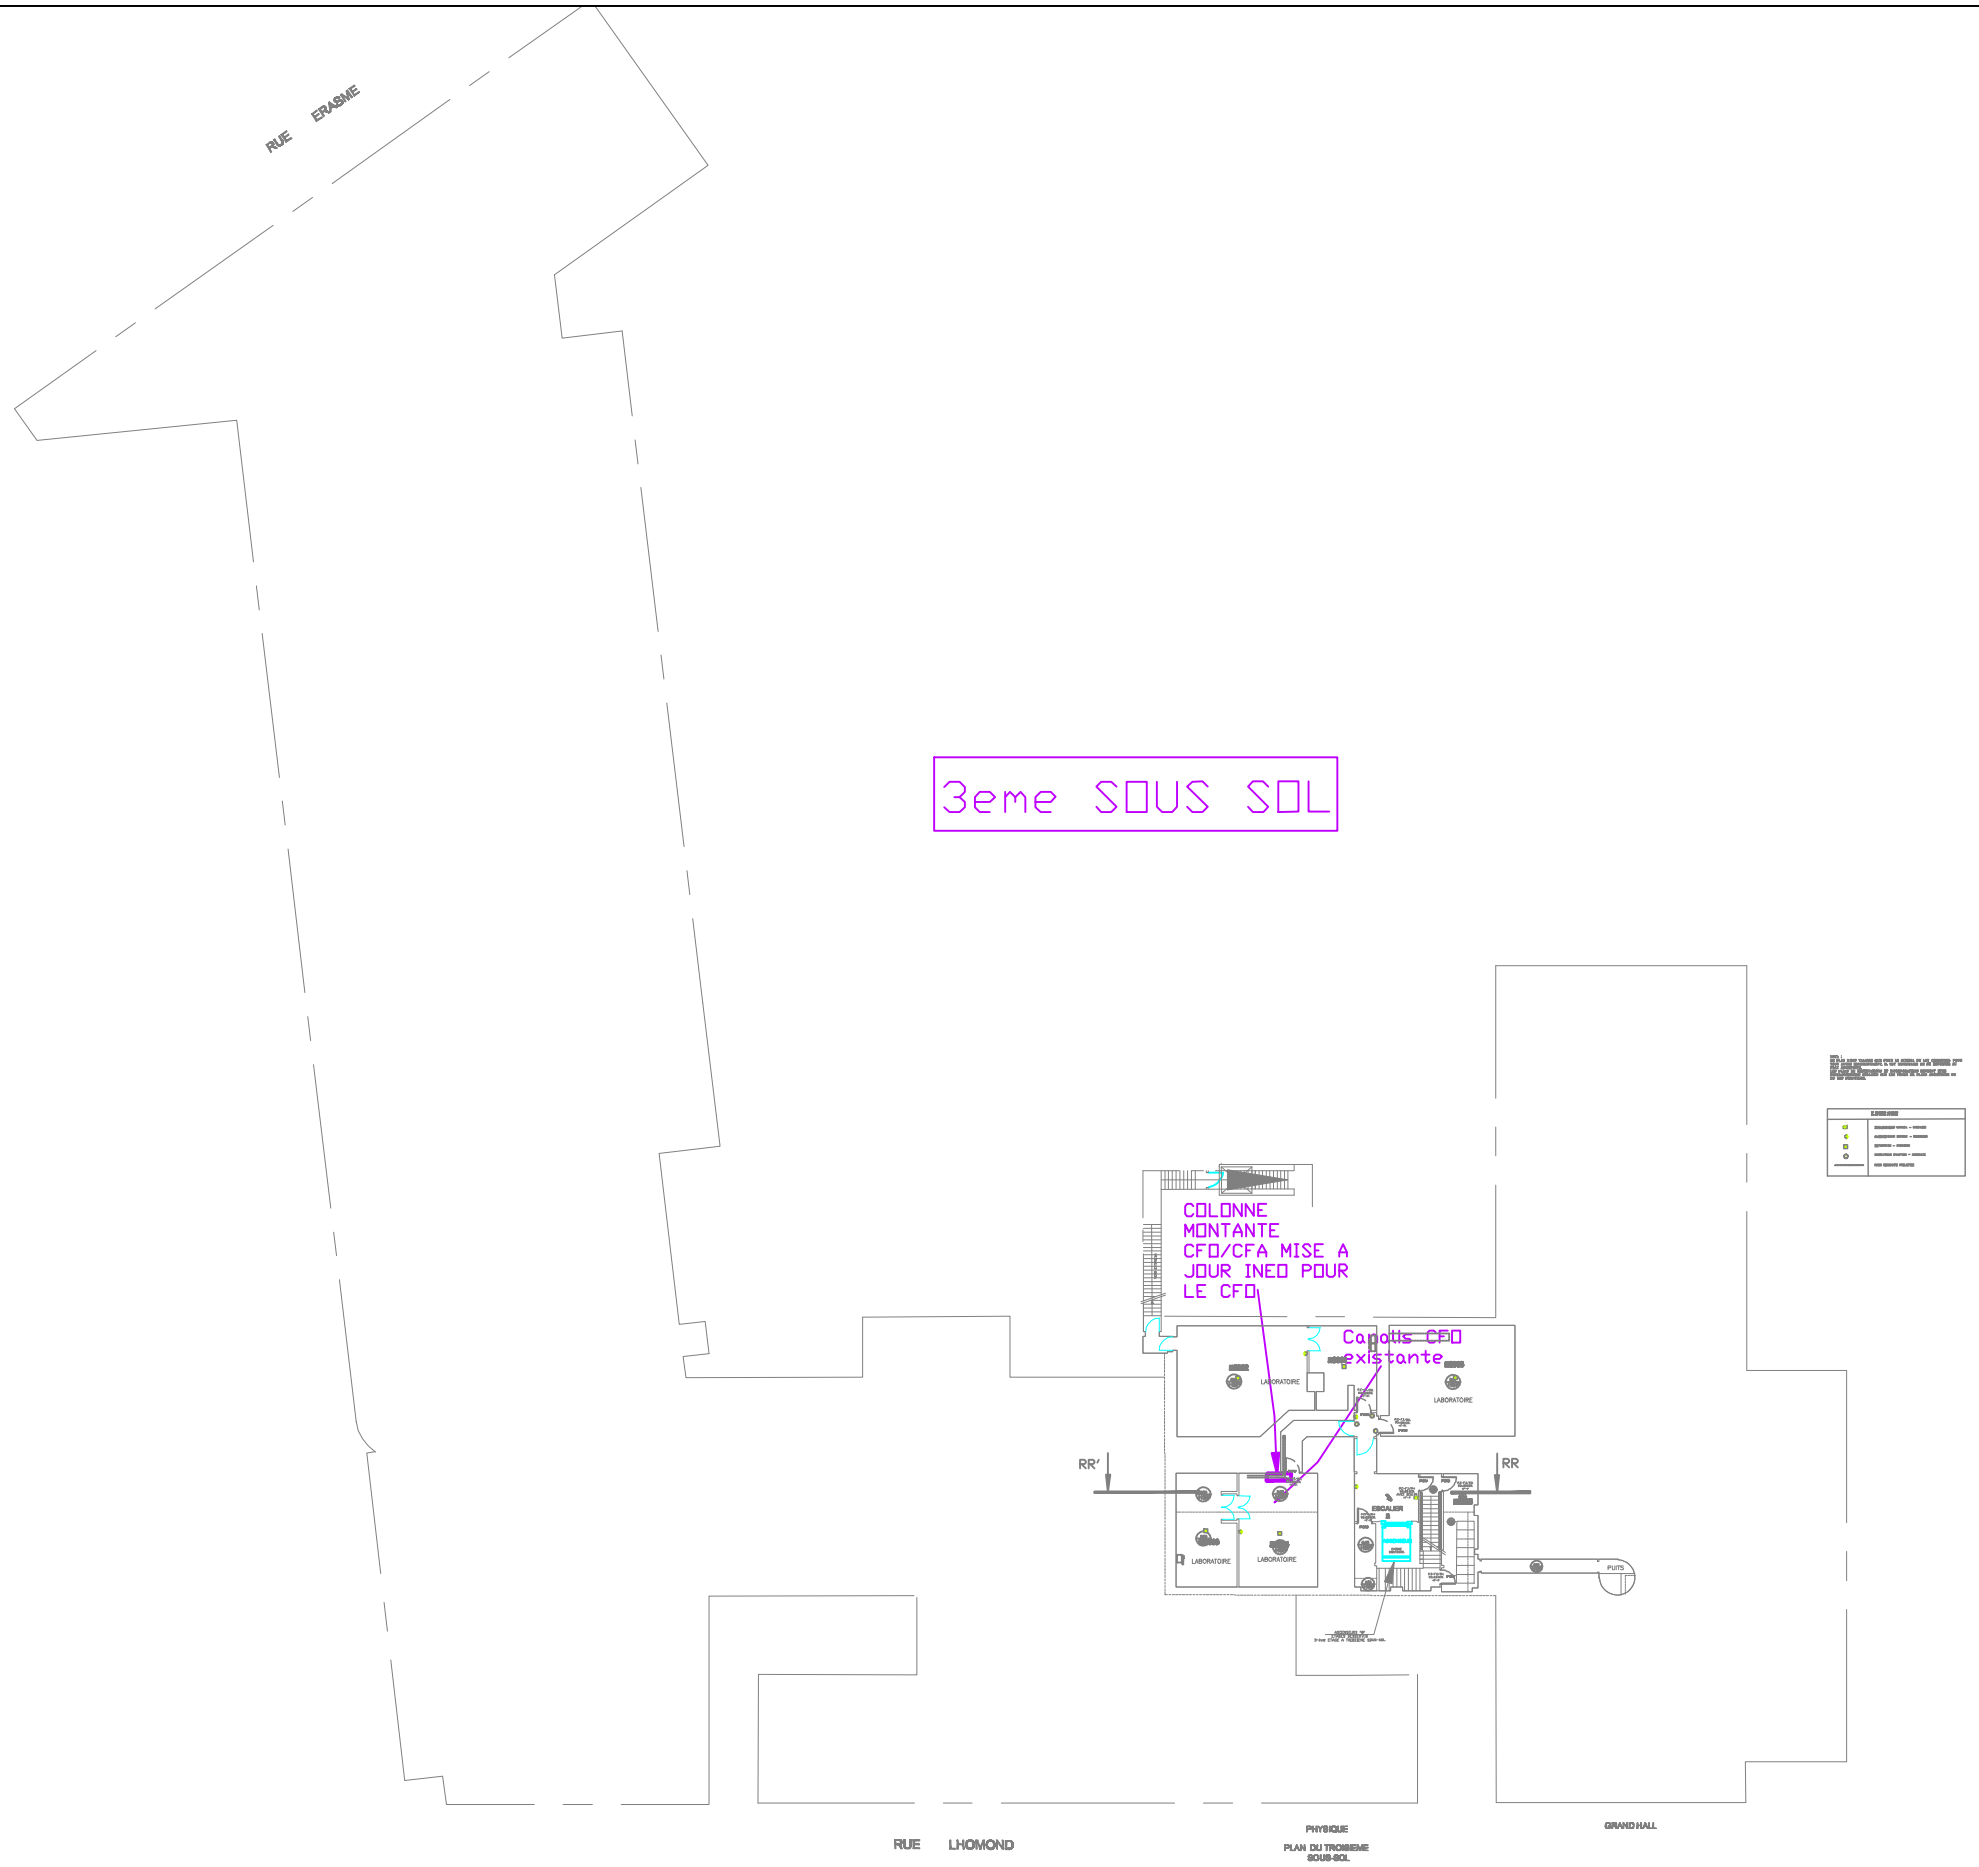

REHABILITATION DE L'E.N.S. - ETAT PROJETE

3eme Sous Sol

PHASE – INDICE	FICHIER	LOT	DATE	ECHELLE	FOLIO
DIAG / APS	EL 3eme SOUS SOL.dwg	CFO CFA	2 FEVRIER 2010	1/200	01

Y ingenierie phd architectes

Clima+ INGENIERIE DU CONFINEMENT