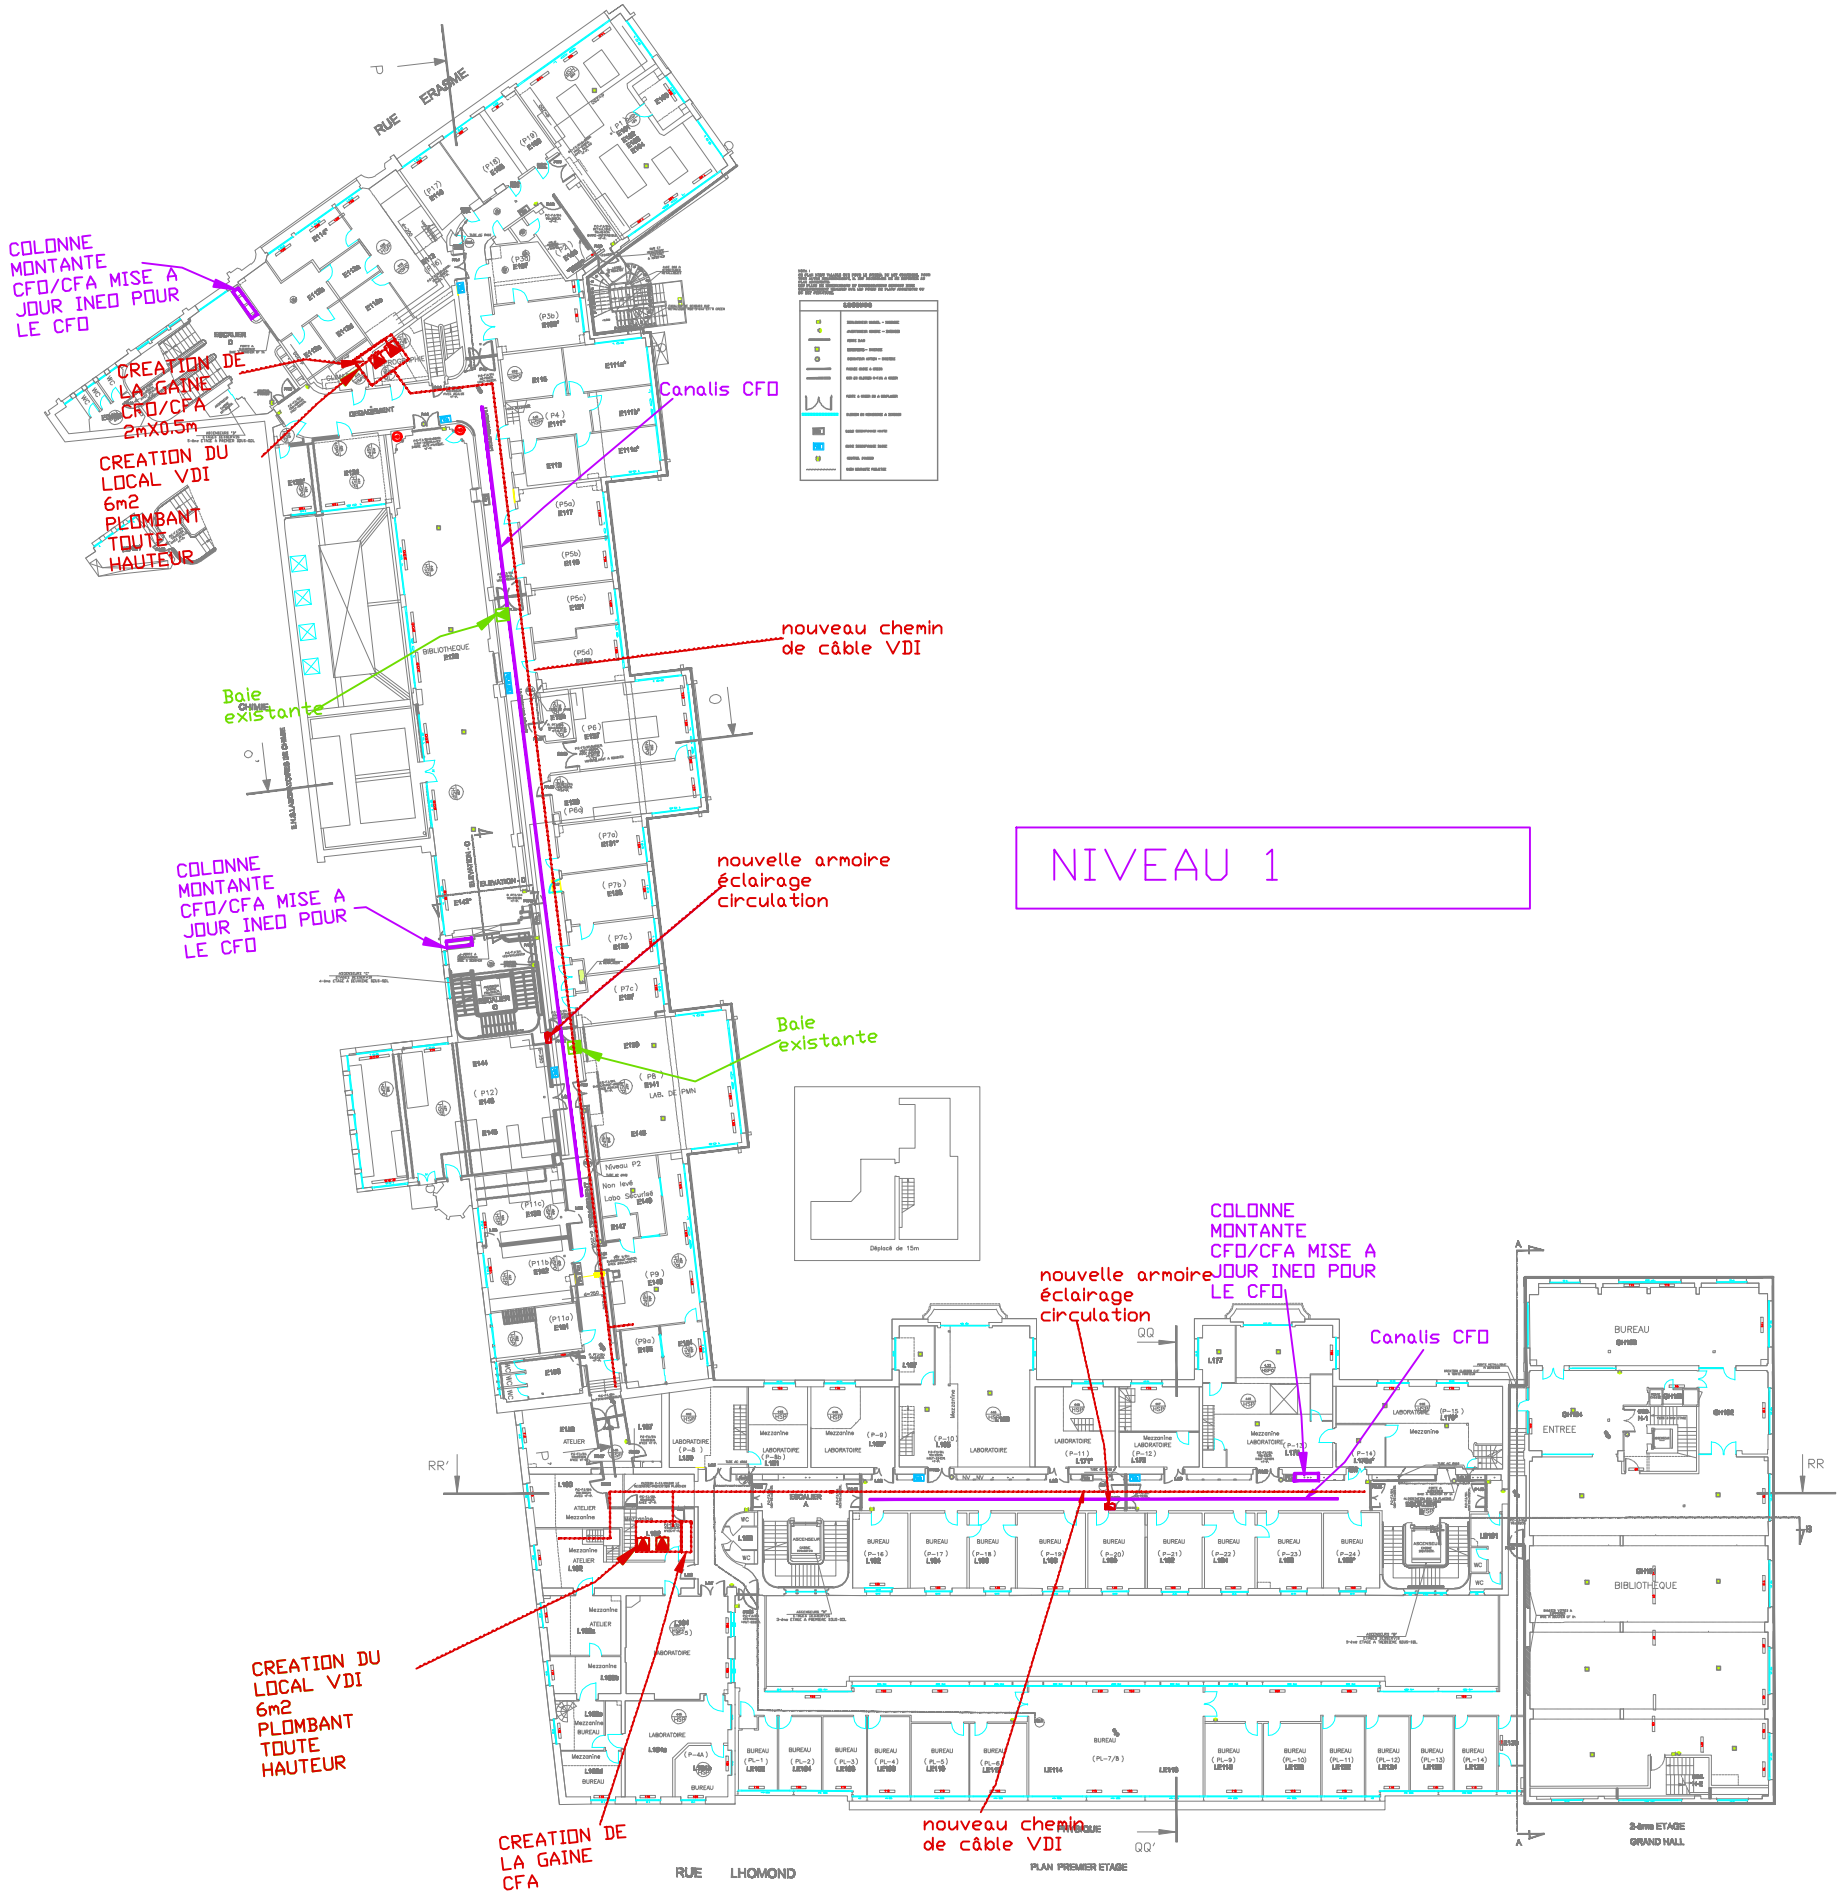

REHABILITATION DE L'E.N.S. - ETAT PROJETE

R+1

PHASE – INDICE	FICHIER	LOT	DATE	ECHELLE	FOLIO
DIAG / APS	EL R+1.dwg	CFO CFA	2 FEVRIER 2010		05

Ingenierie phd architectes — Clima+ INGENIERIE DU CONFINEMENT