


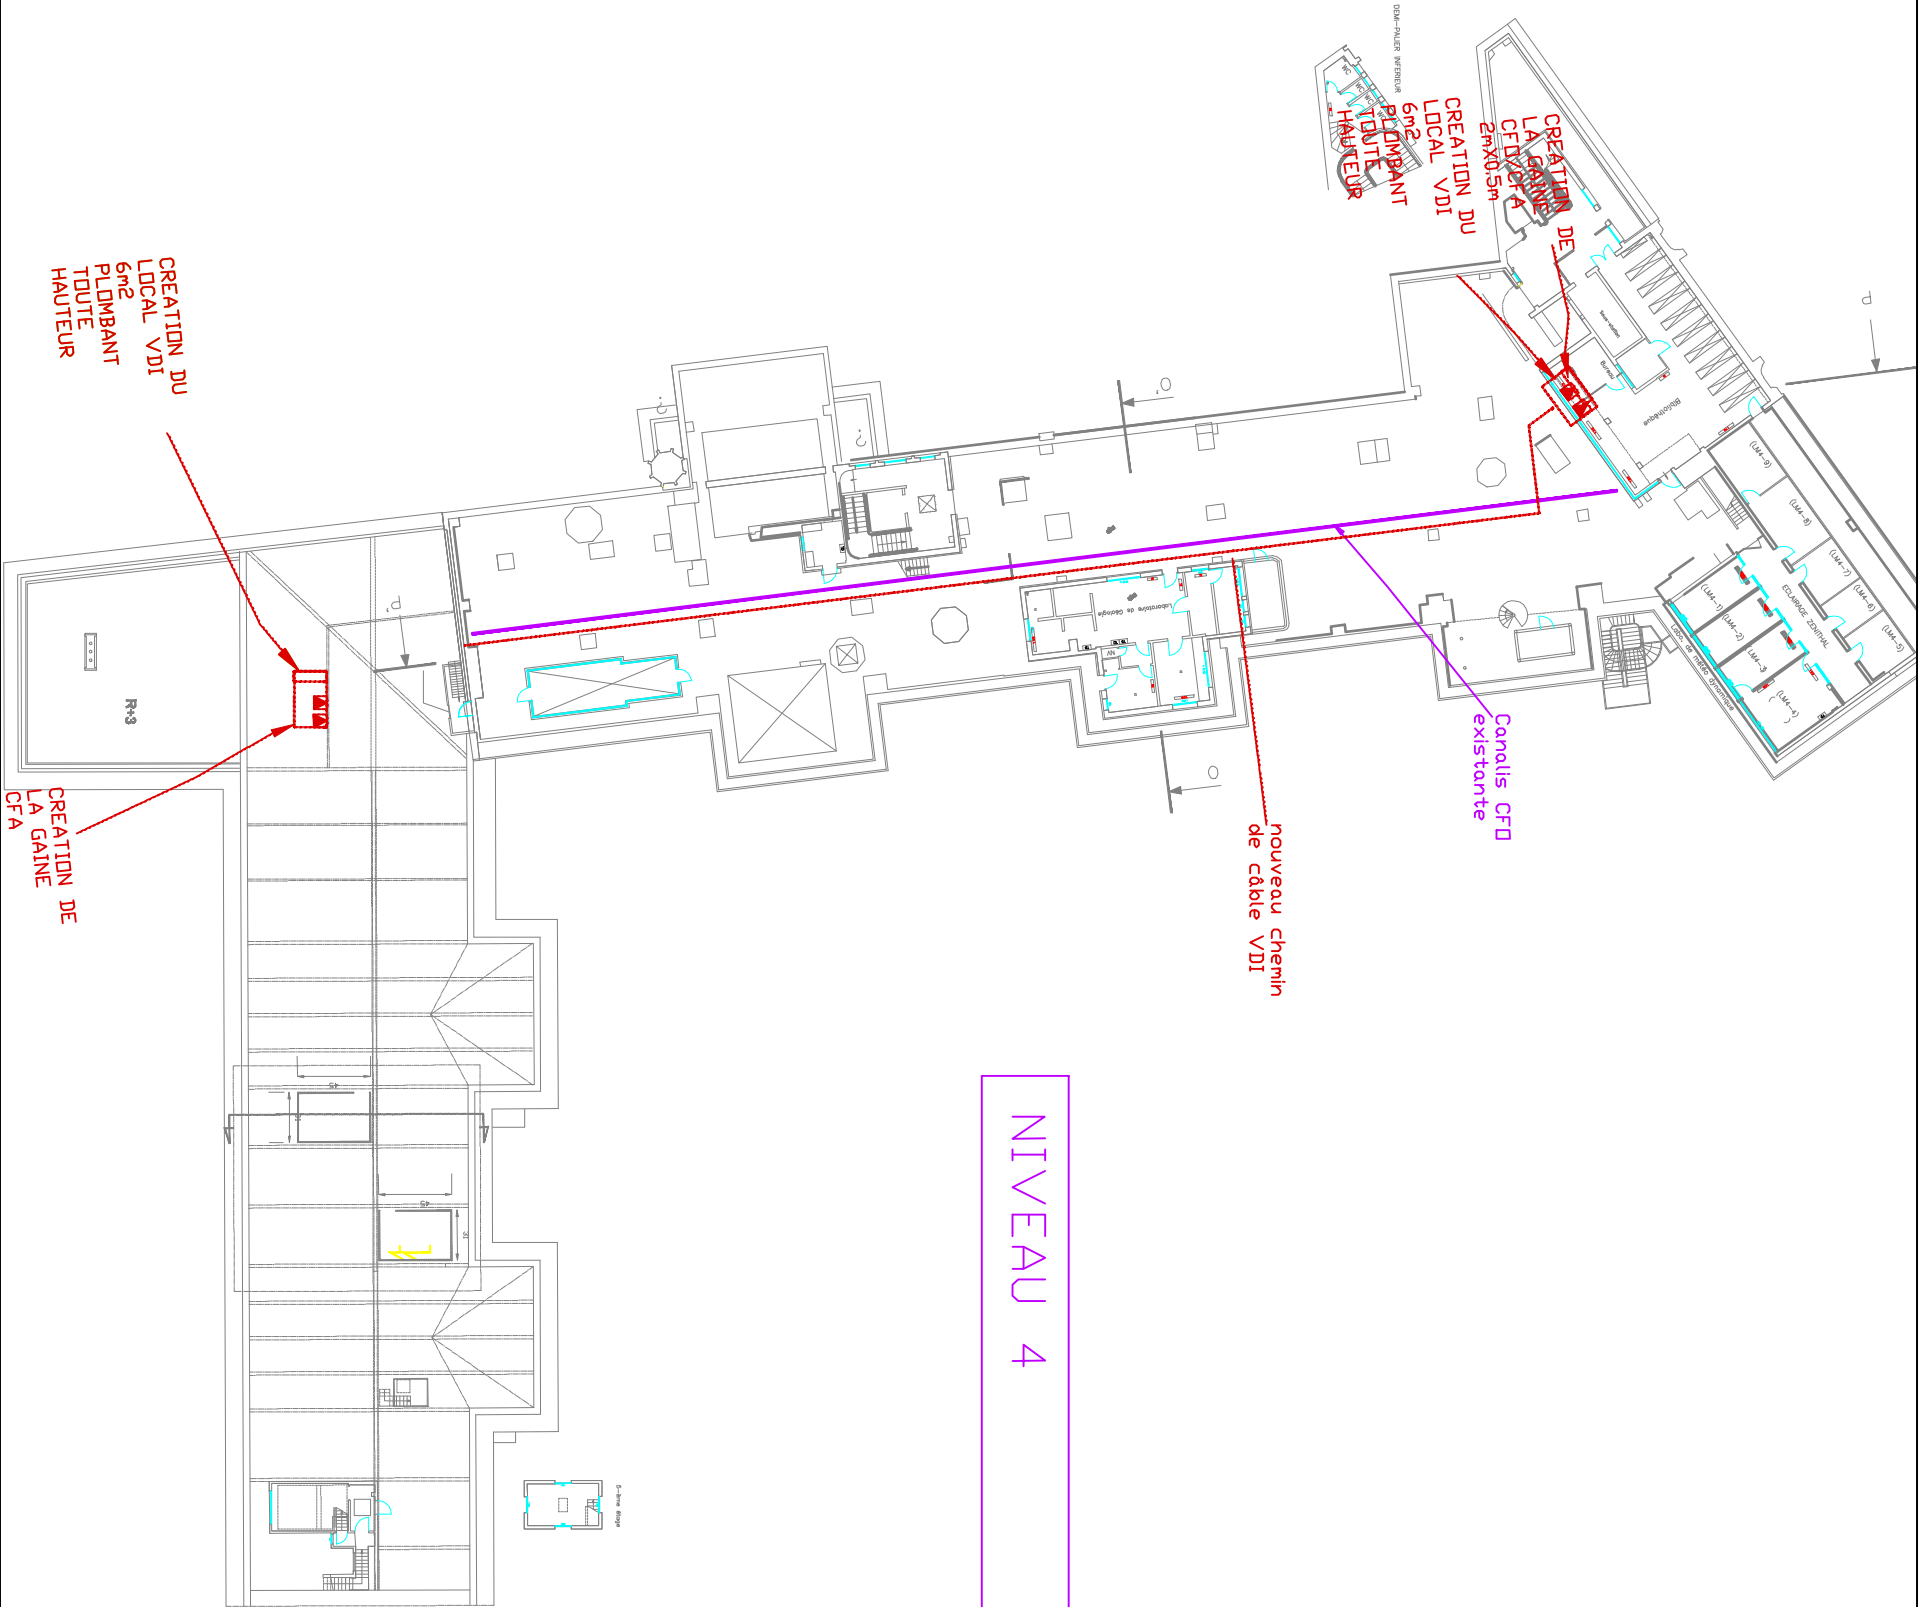

NIVEAU 4

REHABILITATION DE L'E.N.S. - ETAT PROJETE

R+4

 INGENIERIE DU CONFINEMENT		R+4			
PHASE – INDICE	FICHIER	LOT	DATE	ECHELLE	FOLIO
DIAG / APS	EL R+4.dwg	CFO CFA	2 FEVRIER 2010		08