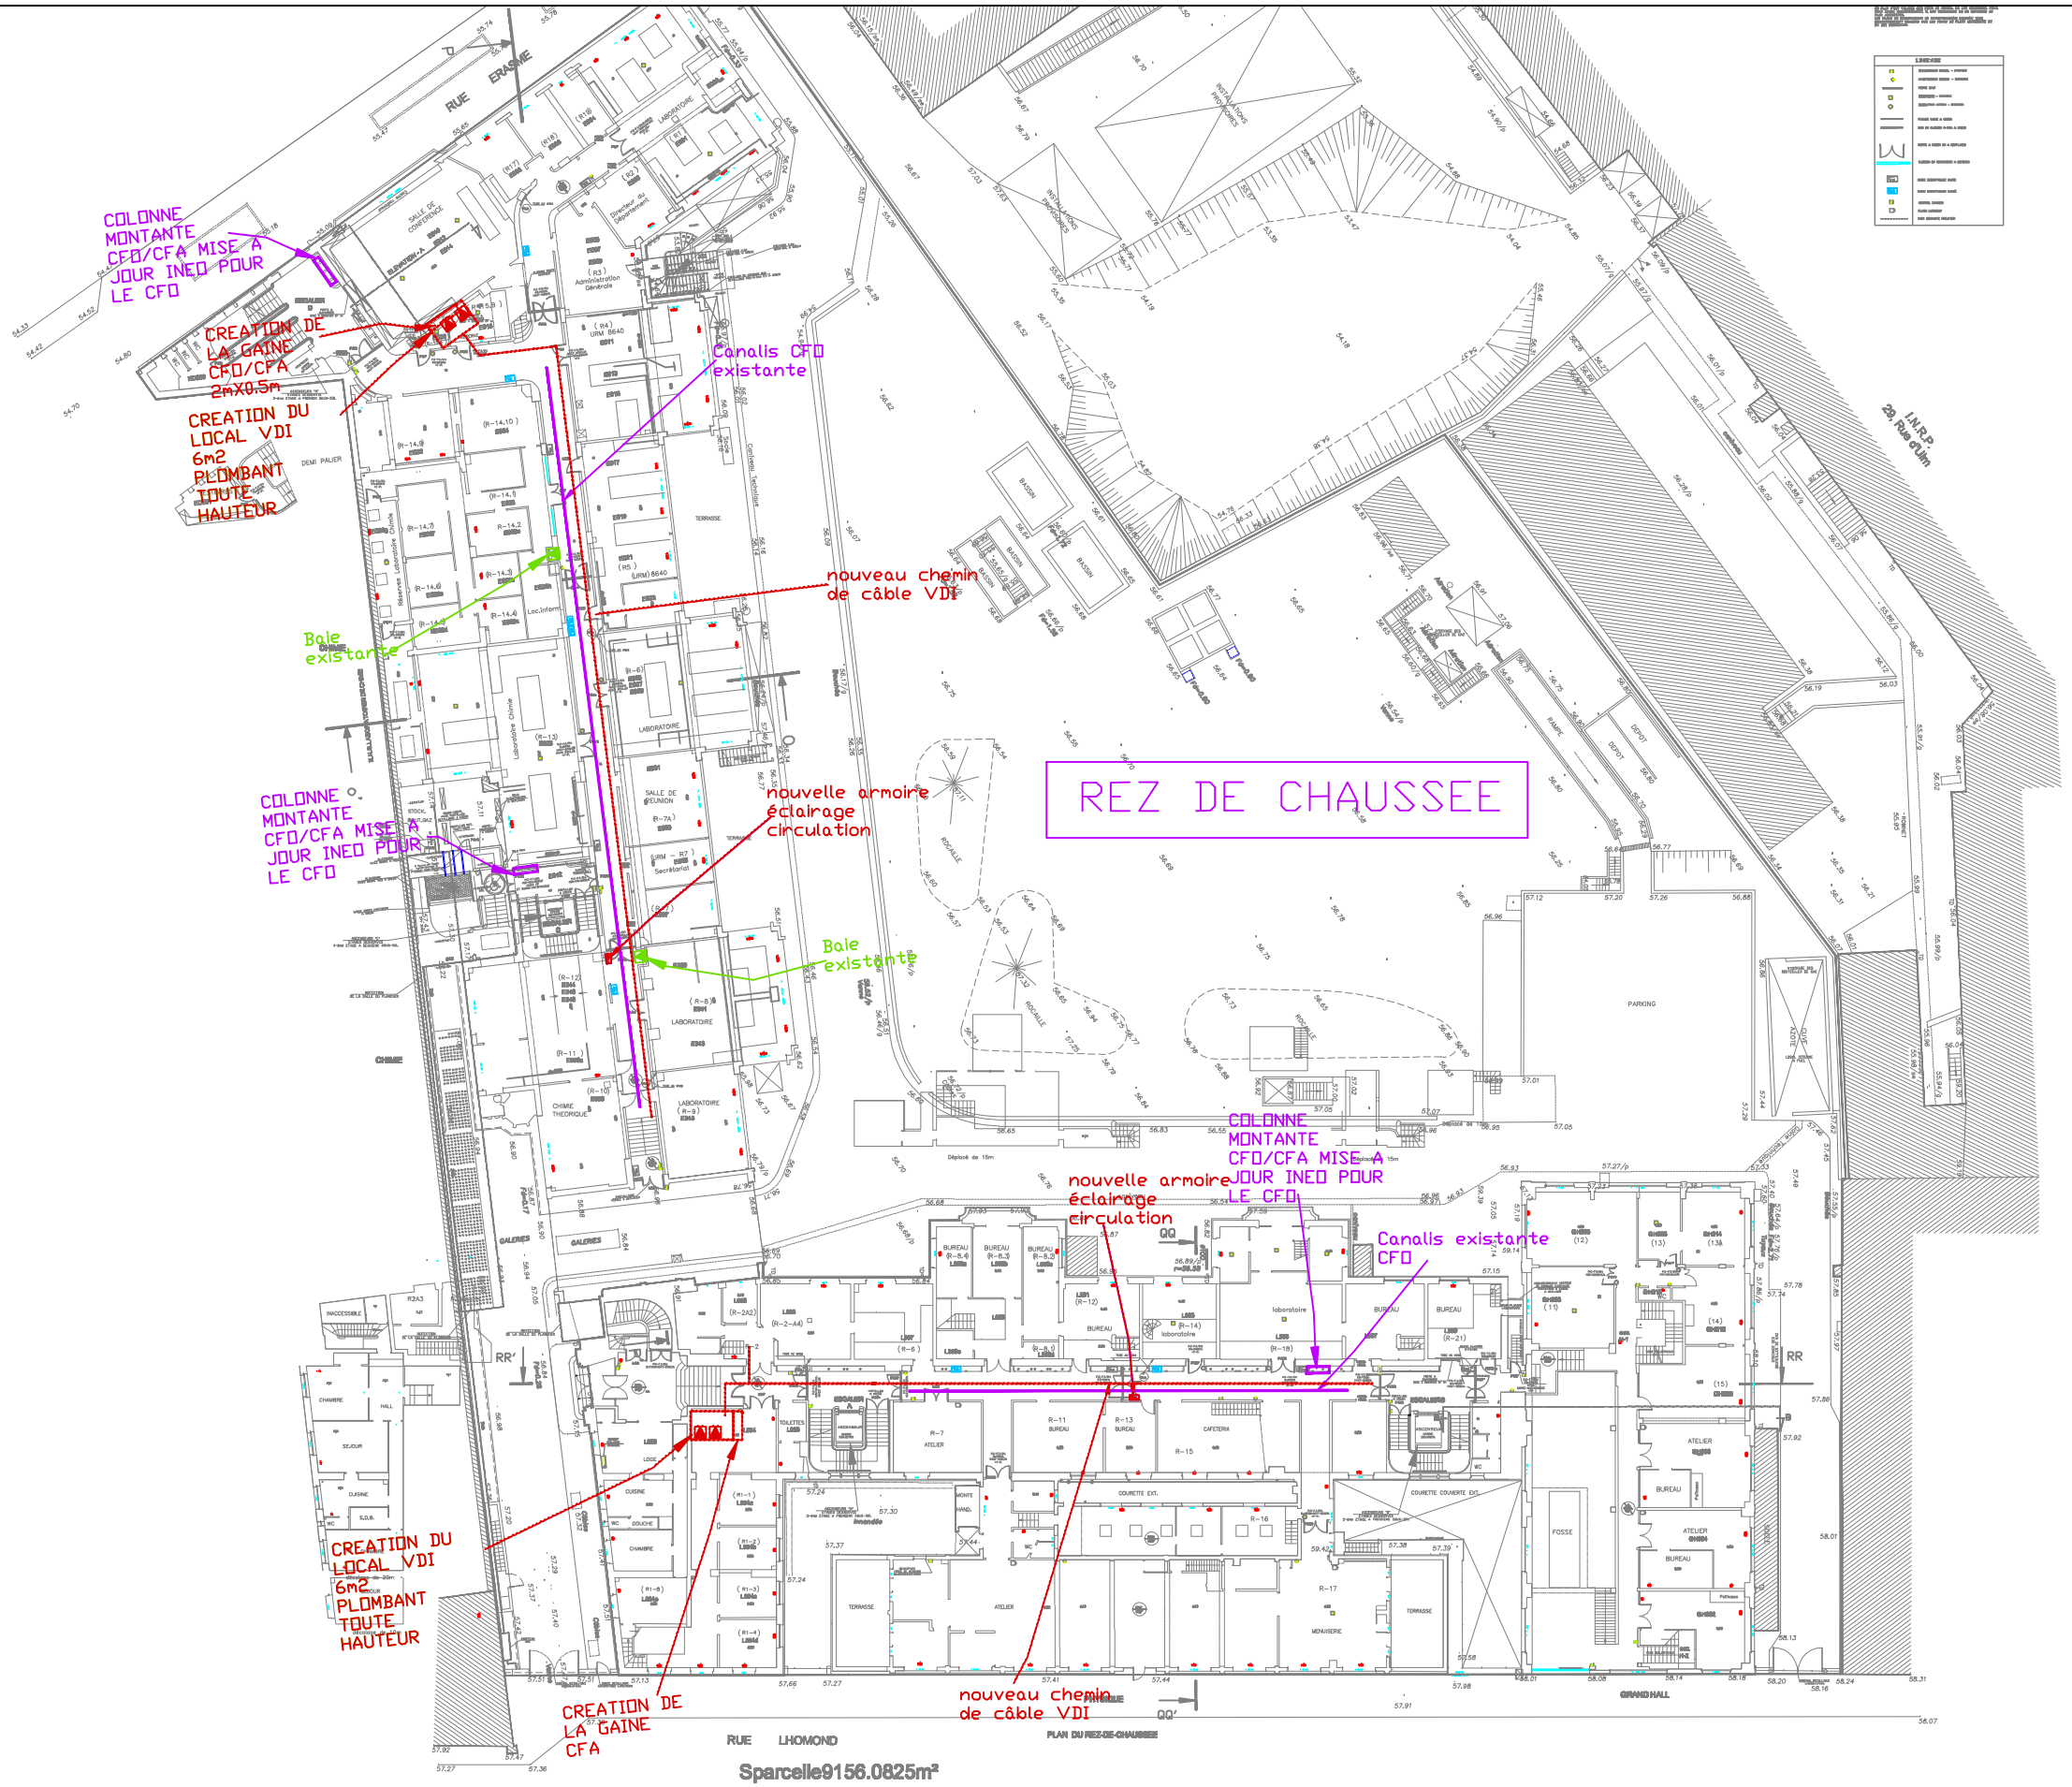

REHABILITATION DE L'E.N.S. - ETAT PROJETE

RDC

PHASE – INDICE	FICHIER	LOT	DATE	ECHELLE	FOLIO
DIAG / APS	EL RDC.dwg	CFO CFA	2 FEVRIER 2010		04

Ingenierie phd architectes

Clima+ INGENIERIE DU CONFINEMENT