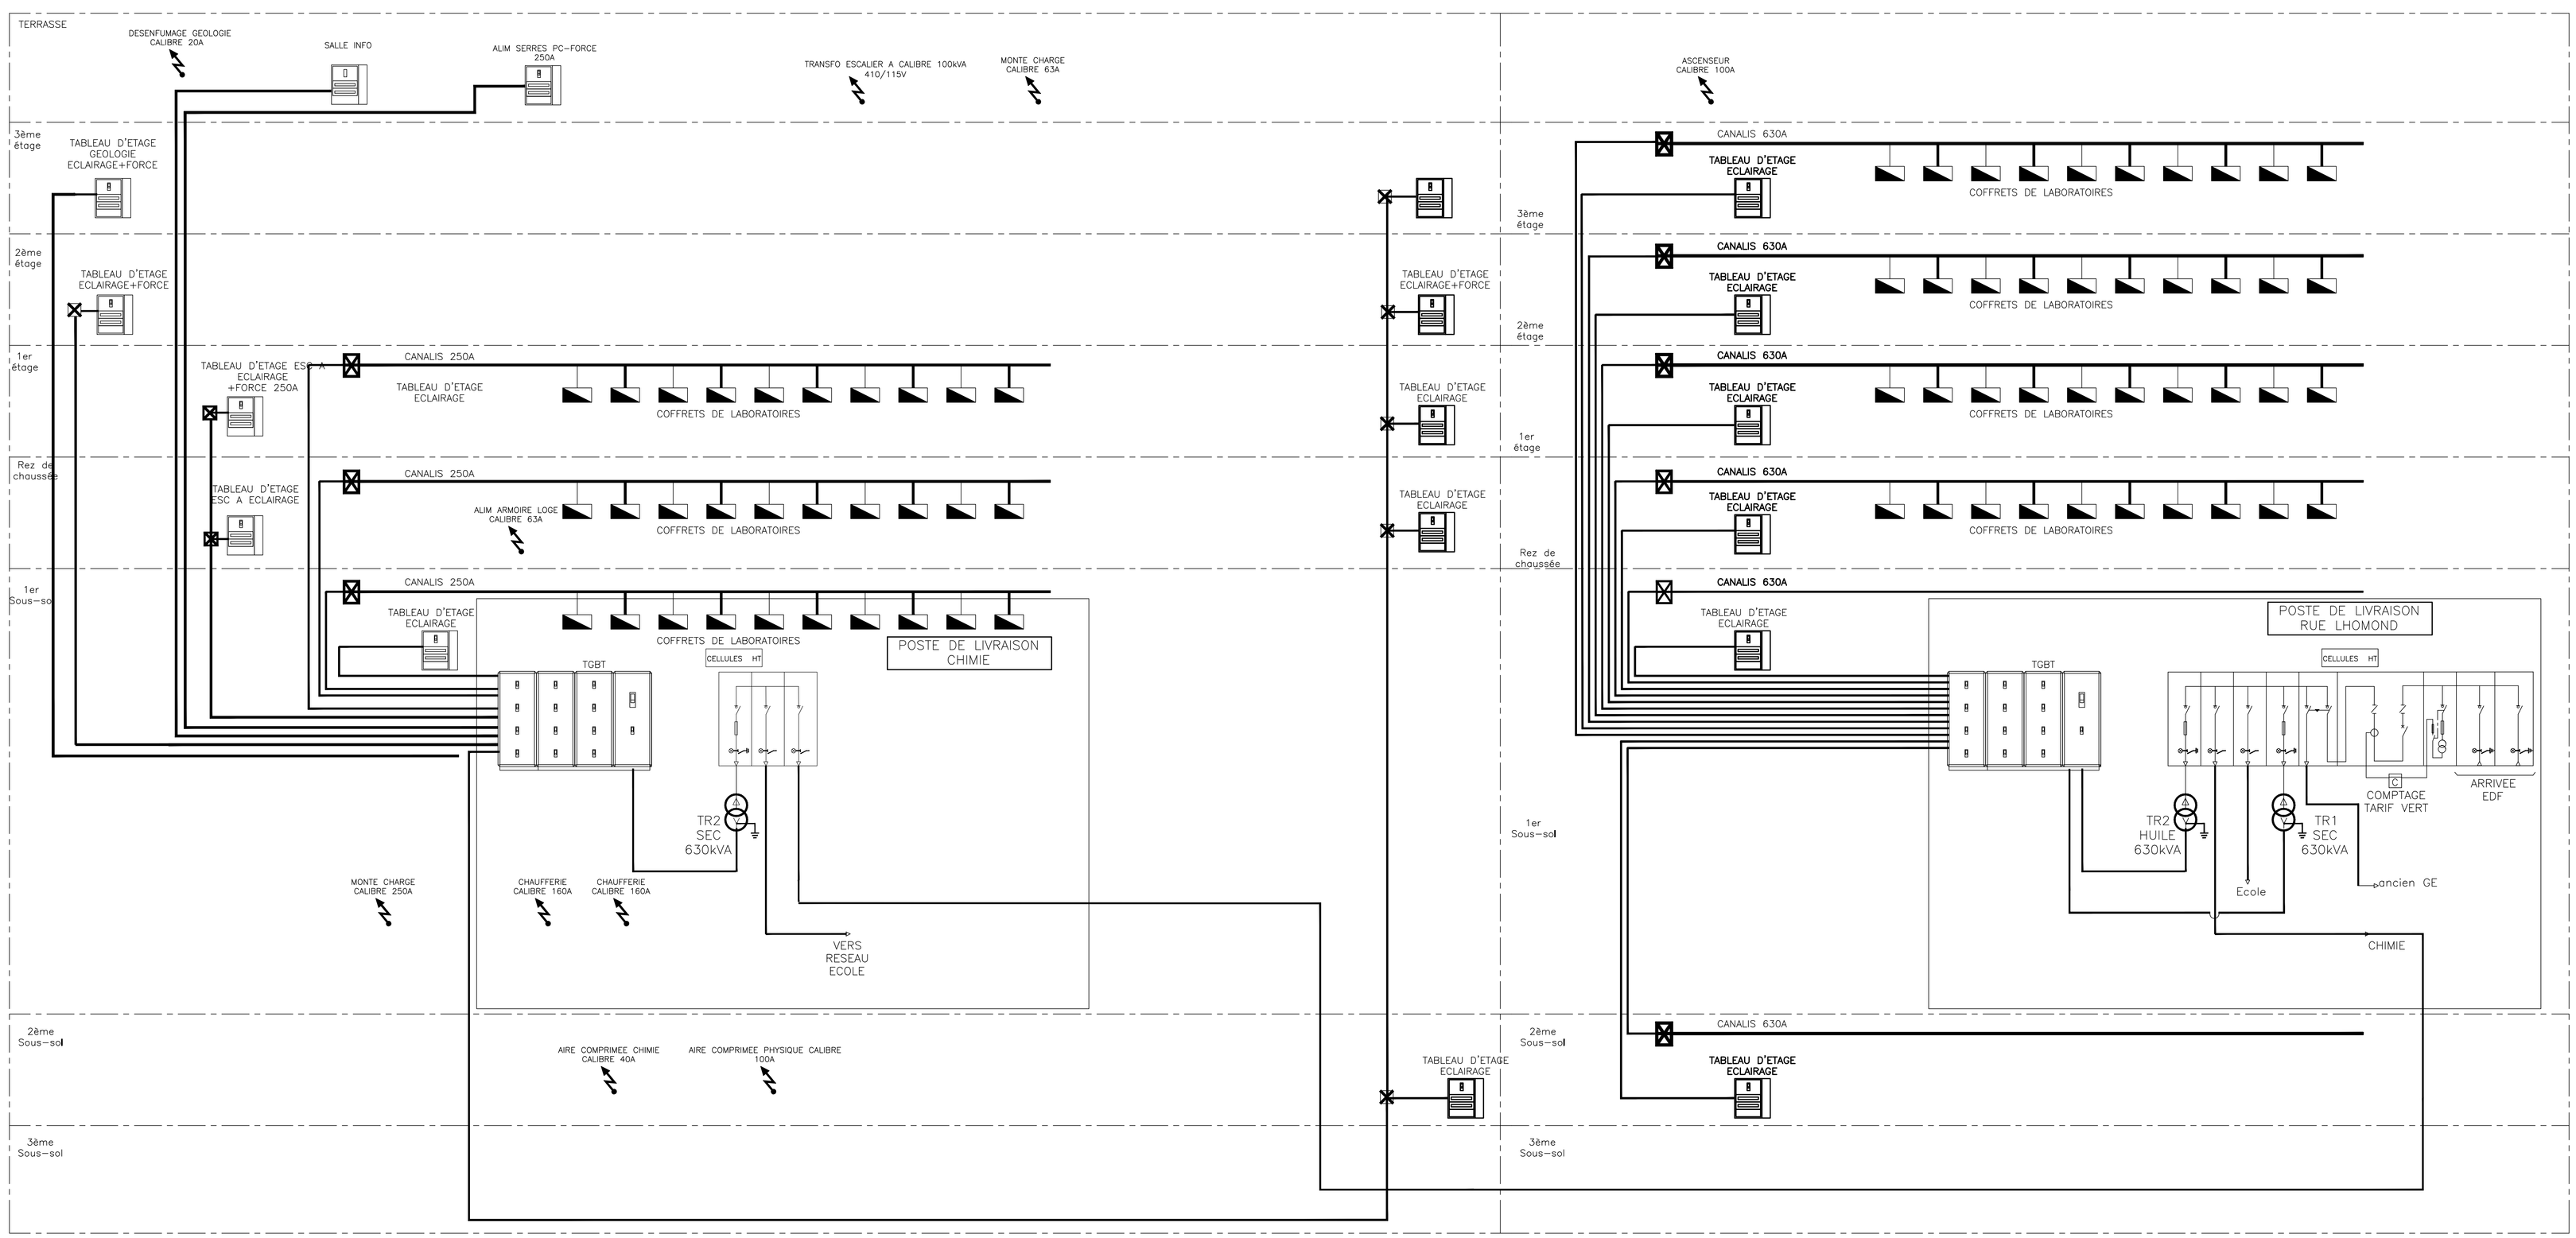

RECTORAT DE L'ACADEMIE DE PARIS

REHABILITATION DE L'ECOLE NORMALE SUPERIEURE
Rue Lhomond à Paris

	MAITRE D'OUVRAGE jean-pierre.lovetti@ac-paris.fr catherine.gorand@ac-paris.fr	RECTORAT DE L'ACADEMIE DE PARIS 46, rue Saint Jacques 75230 PARIS cedex 05 Tél: 01 40 46 23 22 - Fax: 01 40 46 23 45
	INGENIERIE GENERALE MANDATAIRE cyrille.lagrange@igpcontrols.com vincent.lagrange@igpcontrols.com	IGREC INGENIERIE SAS 127, avenue d'Italie 75013 PARIS Tél: 01 53 94 73 73 - Fax: 01 53 94 73 99
	INGENIERIE FLUIDES l.vasseur@climaplus.com pa.hoarau@climaplus.com rel.kinsor@climaplus.com	CLIMA + 9 bis, rue de l'Aviapolis 91160 SAULX-LES-CHARTREUX Tél: 01 64 48 15 00 - Fax : 01 69 34 84 06
	ARCHITECTE denis.philippidis@phd-architectes.com matthieu.angelici@phd-architectes.com	Ph. D. Architectes M. PHILOUZAT Denis 18, rue Yves Toudic 75010 PARIS Tél: 01 47 00 23 60 - Fax : 01 40 18 98 34

PHASE	DIAG-A.P.S.	A.P.D.	P.C.	PROJET	D.C.E.	D.O.E.

Indice :	Observations :	Etabli par :	Vérifié par :	Approuvé par :	Date :	Nb pages:
0		S.B	J.P	V.B	02/02/10	

AFFAIRE : n°: 2009189	DOSSIER GRAPHIQUE	FICHIER
FORMAT : A1 / ECHELLE : 1/200	**SYNOPTIQUE COURANT FORT EXISTANT**	ENS_DIAG-APS_Plans generaux.dwg

Ouvrage	BATIMENT	ETAGE	Corps d'état	N° du Lot	Ind.
E N S			C F O		--