


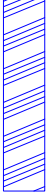
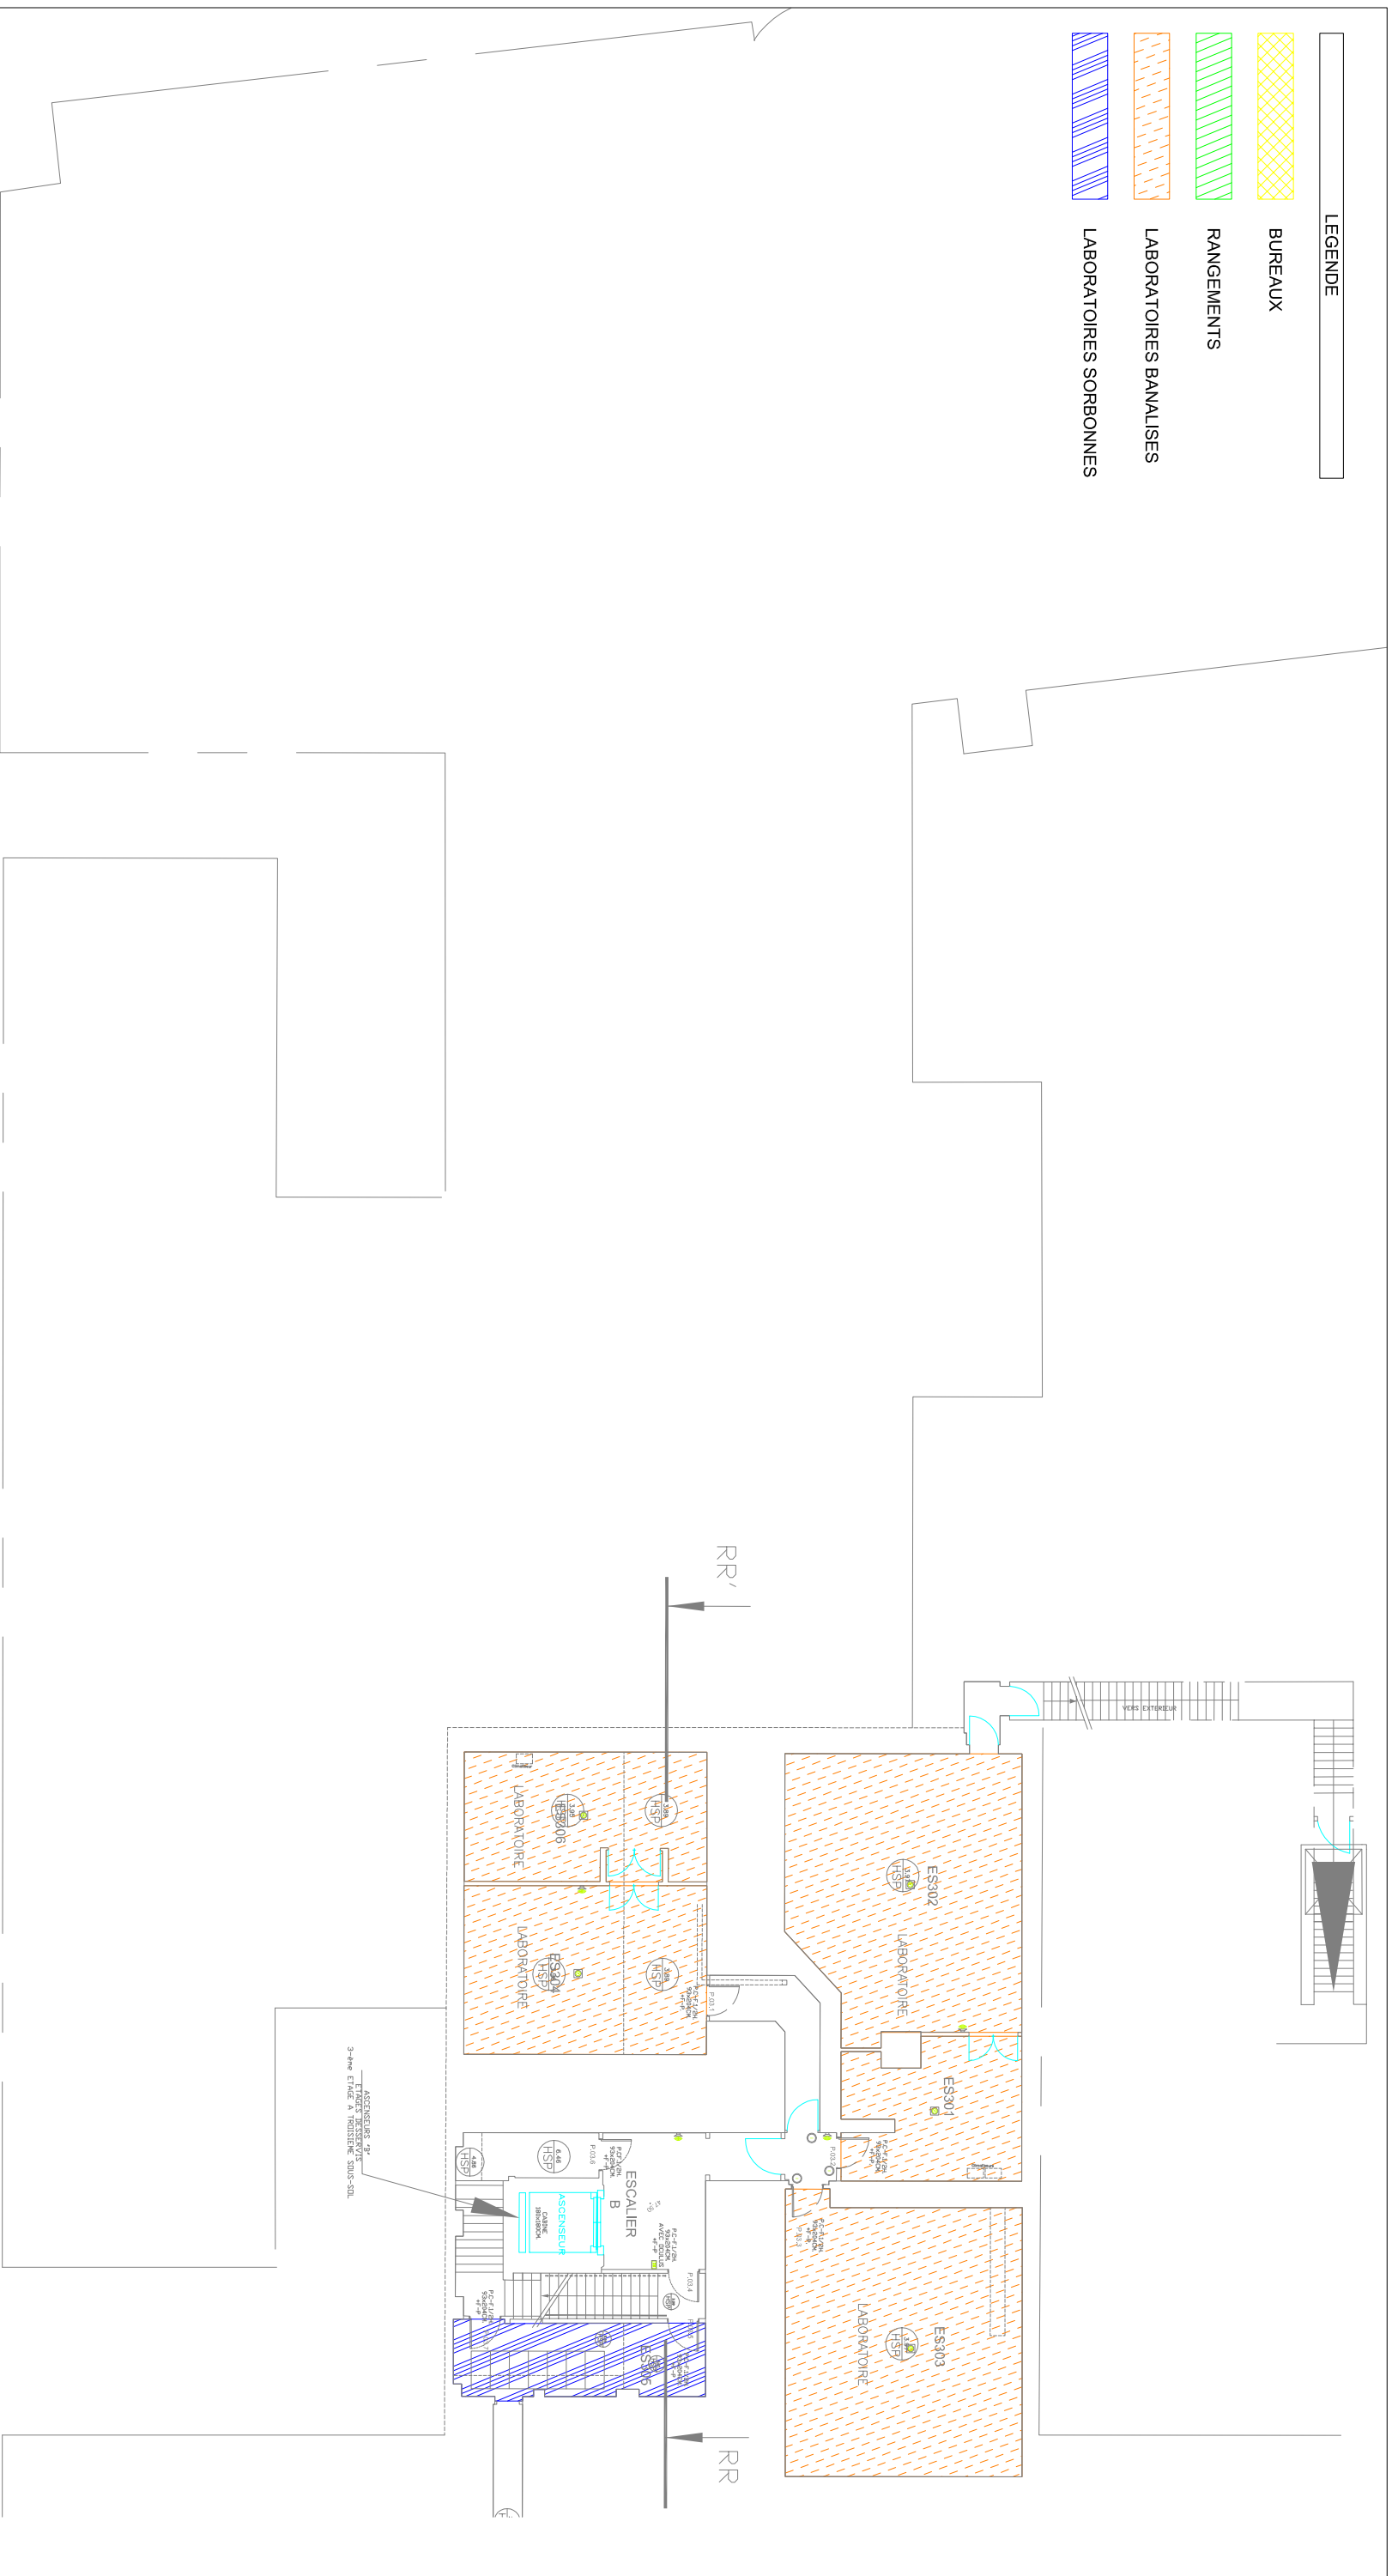


- LEGENDE
-  BUREAUX
 -  RANGEMENTS
 -  LABORATOIRES BANALISES
 -  LABORATOIRES SORBONNES



DIIE I LUMANN

PHYSIQUE

REHABILITATION DE L'E.N.S. - ETAT EXISTANT

TYPLOGIE DES LOCAUX EXISTANTS EN REGARD DE LA VENTILATION – AILE LHOMOND – S3

PHASE – INDICE	FICHIER	LOT	DATE	ECHELLE	FOLIO
DIAG / APS	APSI549–S3–A.dwg	C.V.C.	2 FEVRIER 2010	1/200	01