



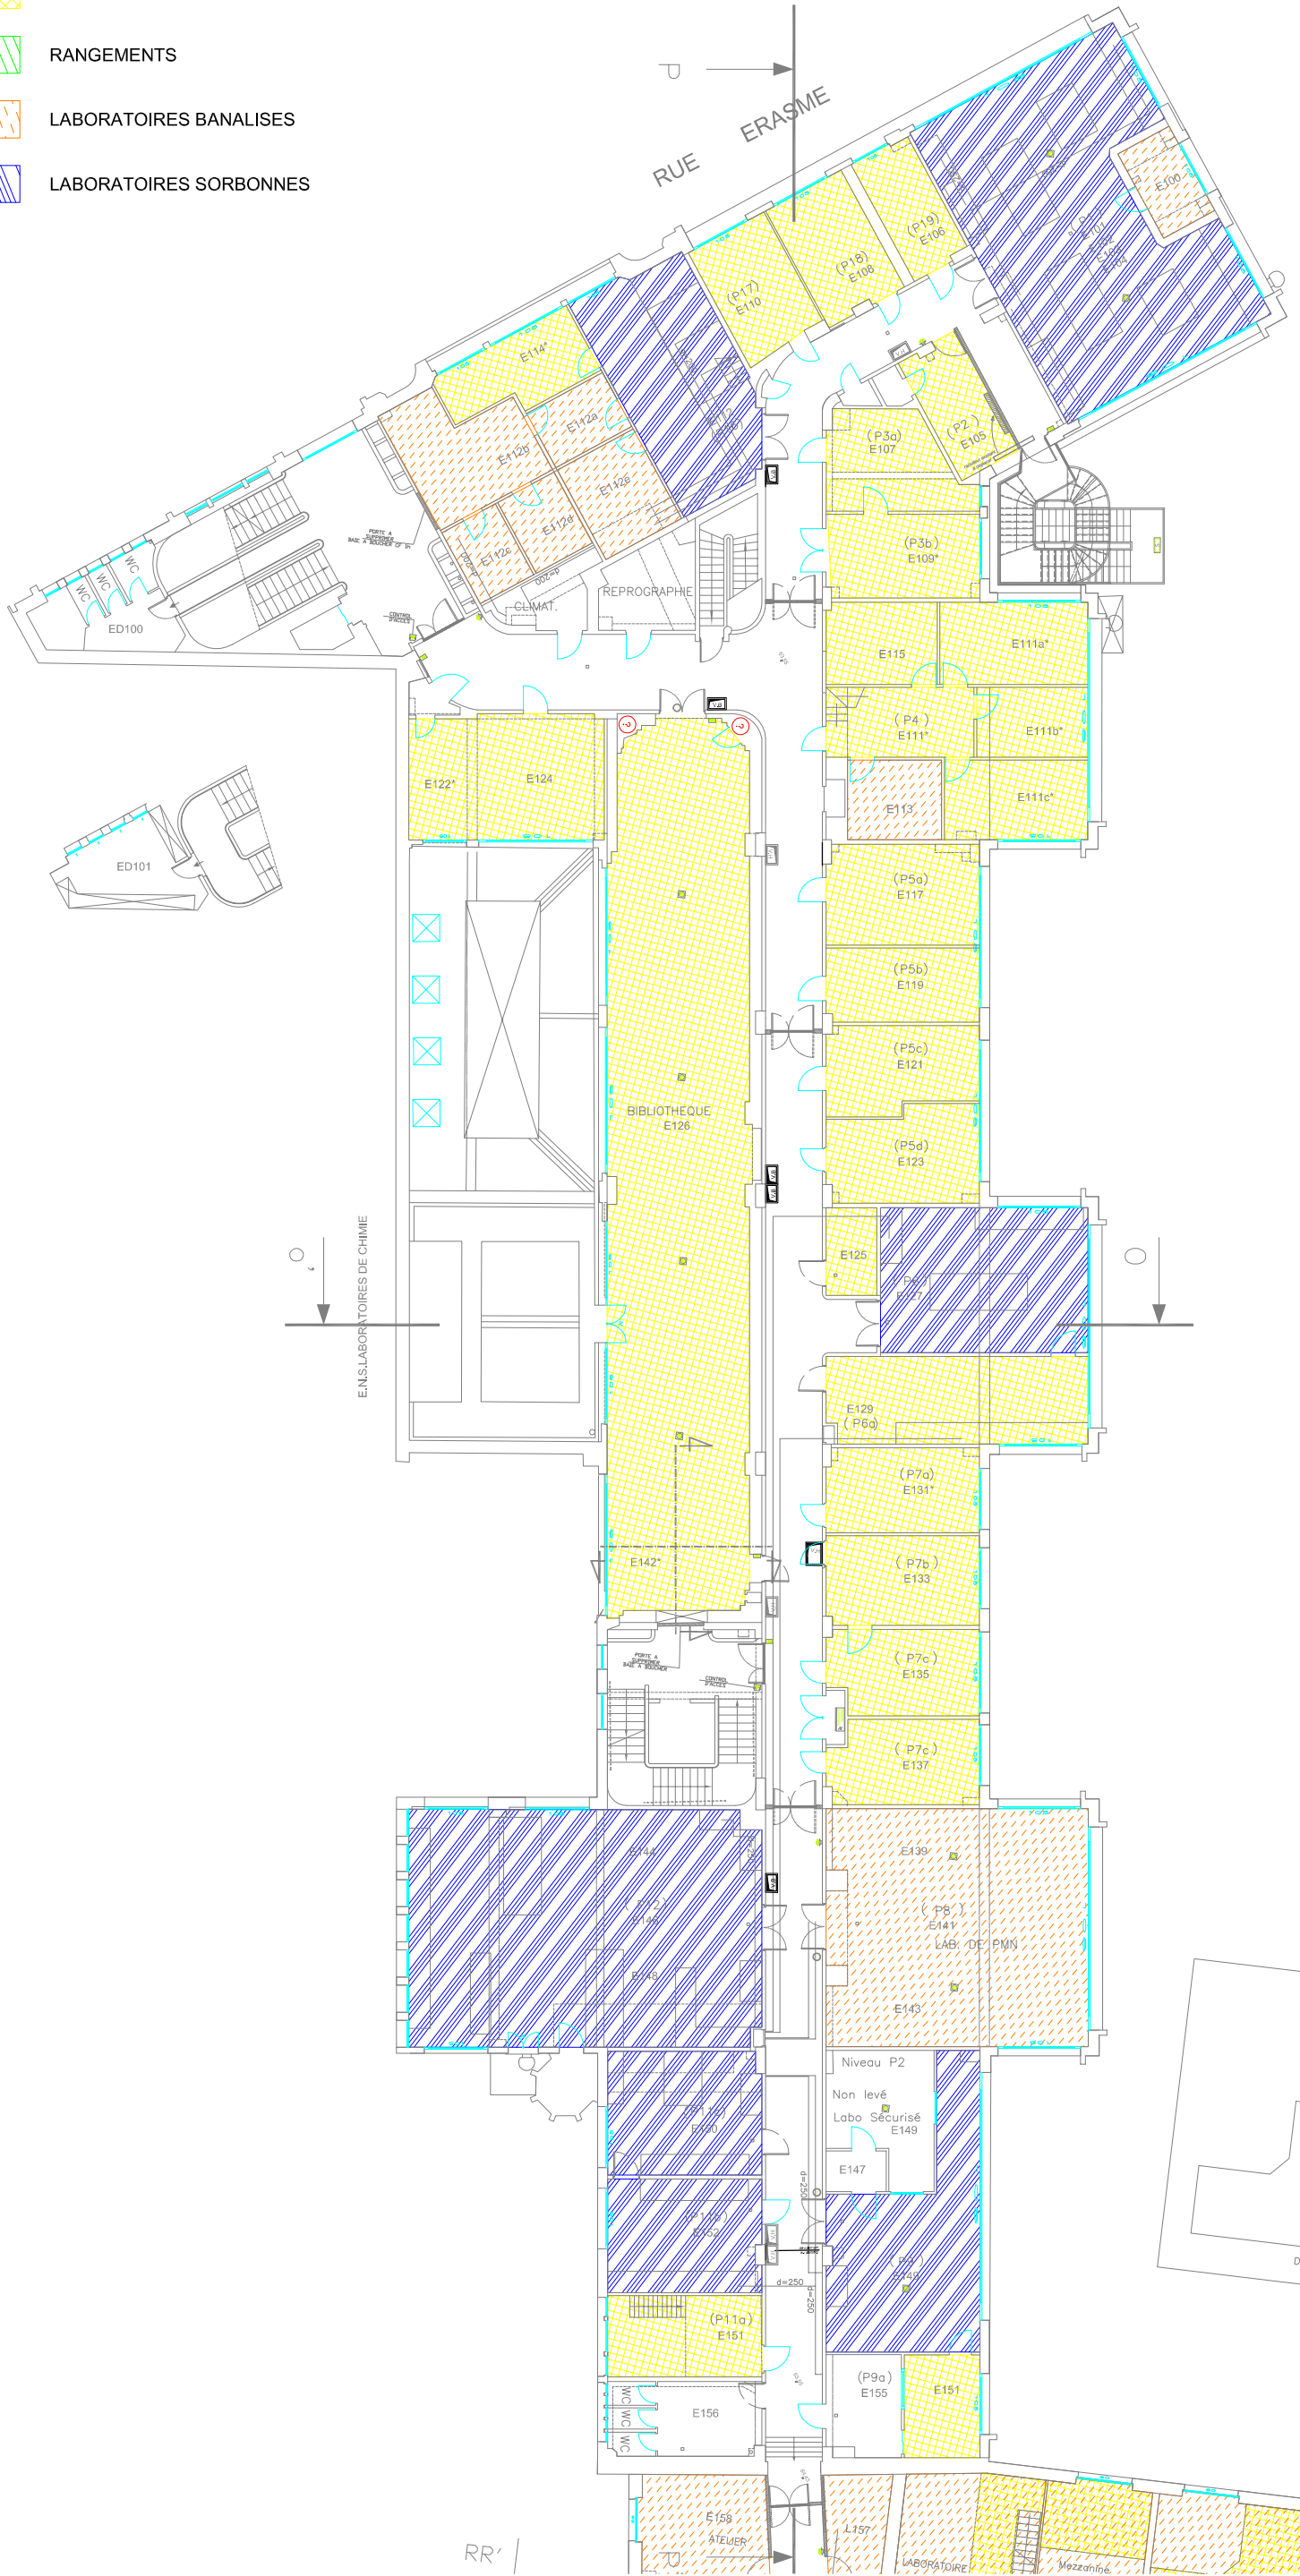


LEGENDE

-  BUREAUX
-  RANGEMENTS
-  LABORATOIRES BANALISES
-  LABORATOIRES SORBONNES



REHABILITATION DE L'ENS. - ETAT EXISTANT

TPOLOGIE DES LOCAUX EXISTANTS EN REGARD DE LA VENTILATION - AILE ERASME - N1

FICHIER	LOT	DATE	ECHELLE	FOLIO
APSI549-N1-A.dwg	C.V.C.	2 FEVRIER 2010	1/250	10

phd ingénierie
architectes

climma+
INGENIERIE DU CONFINEMENT