




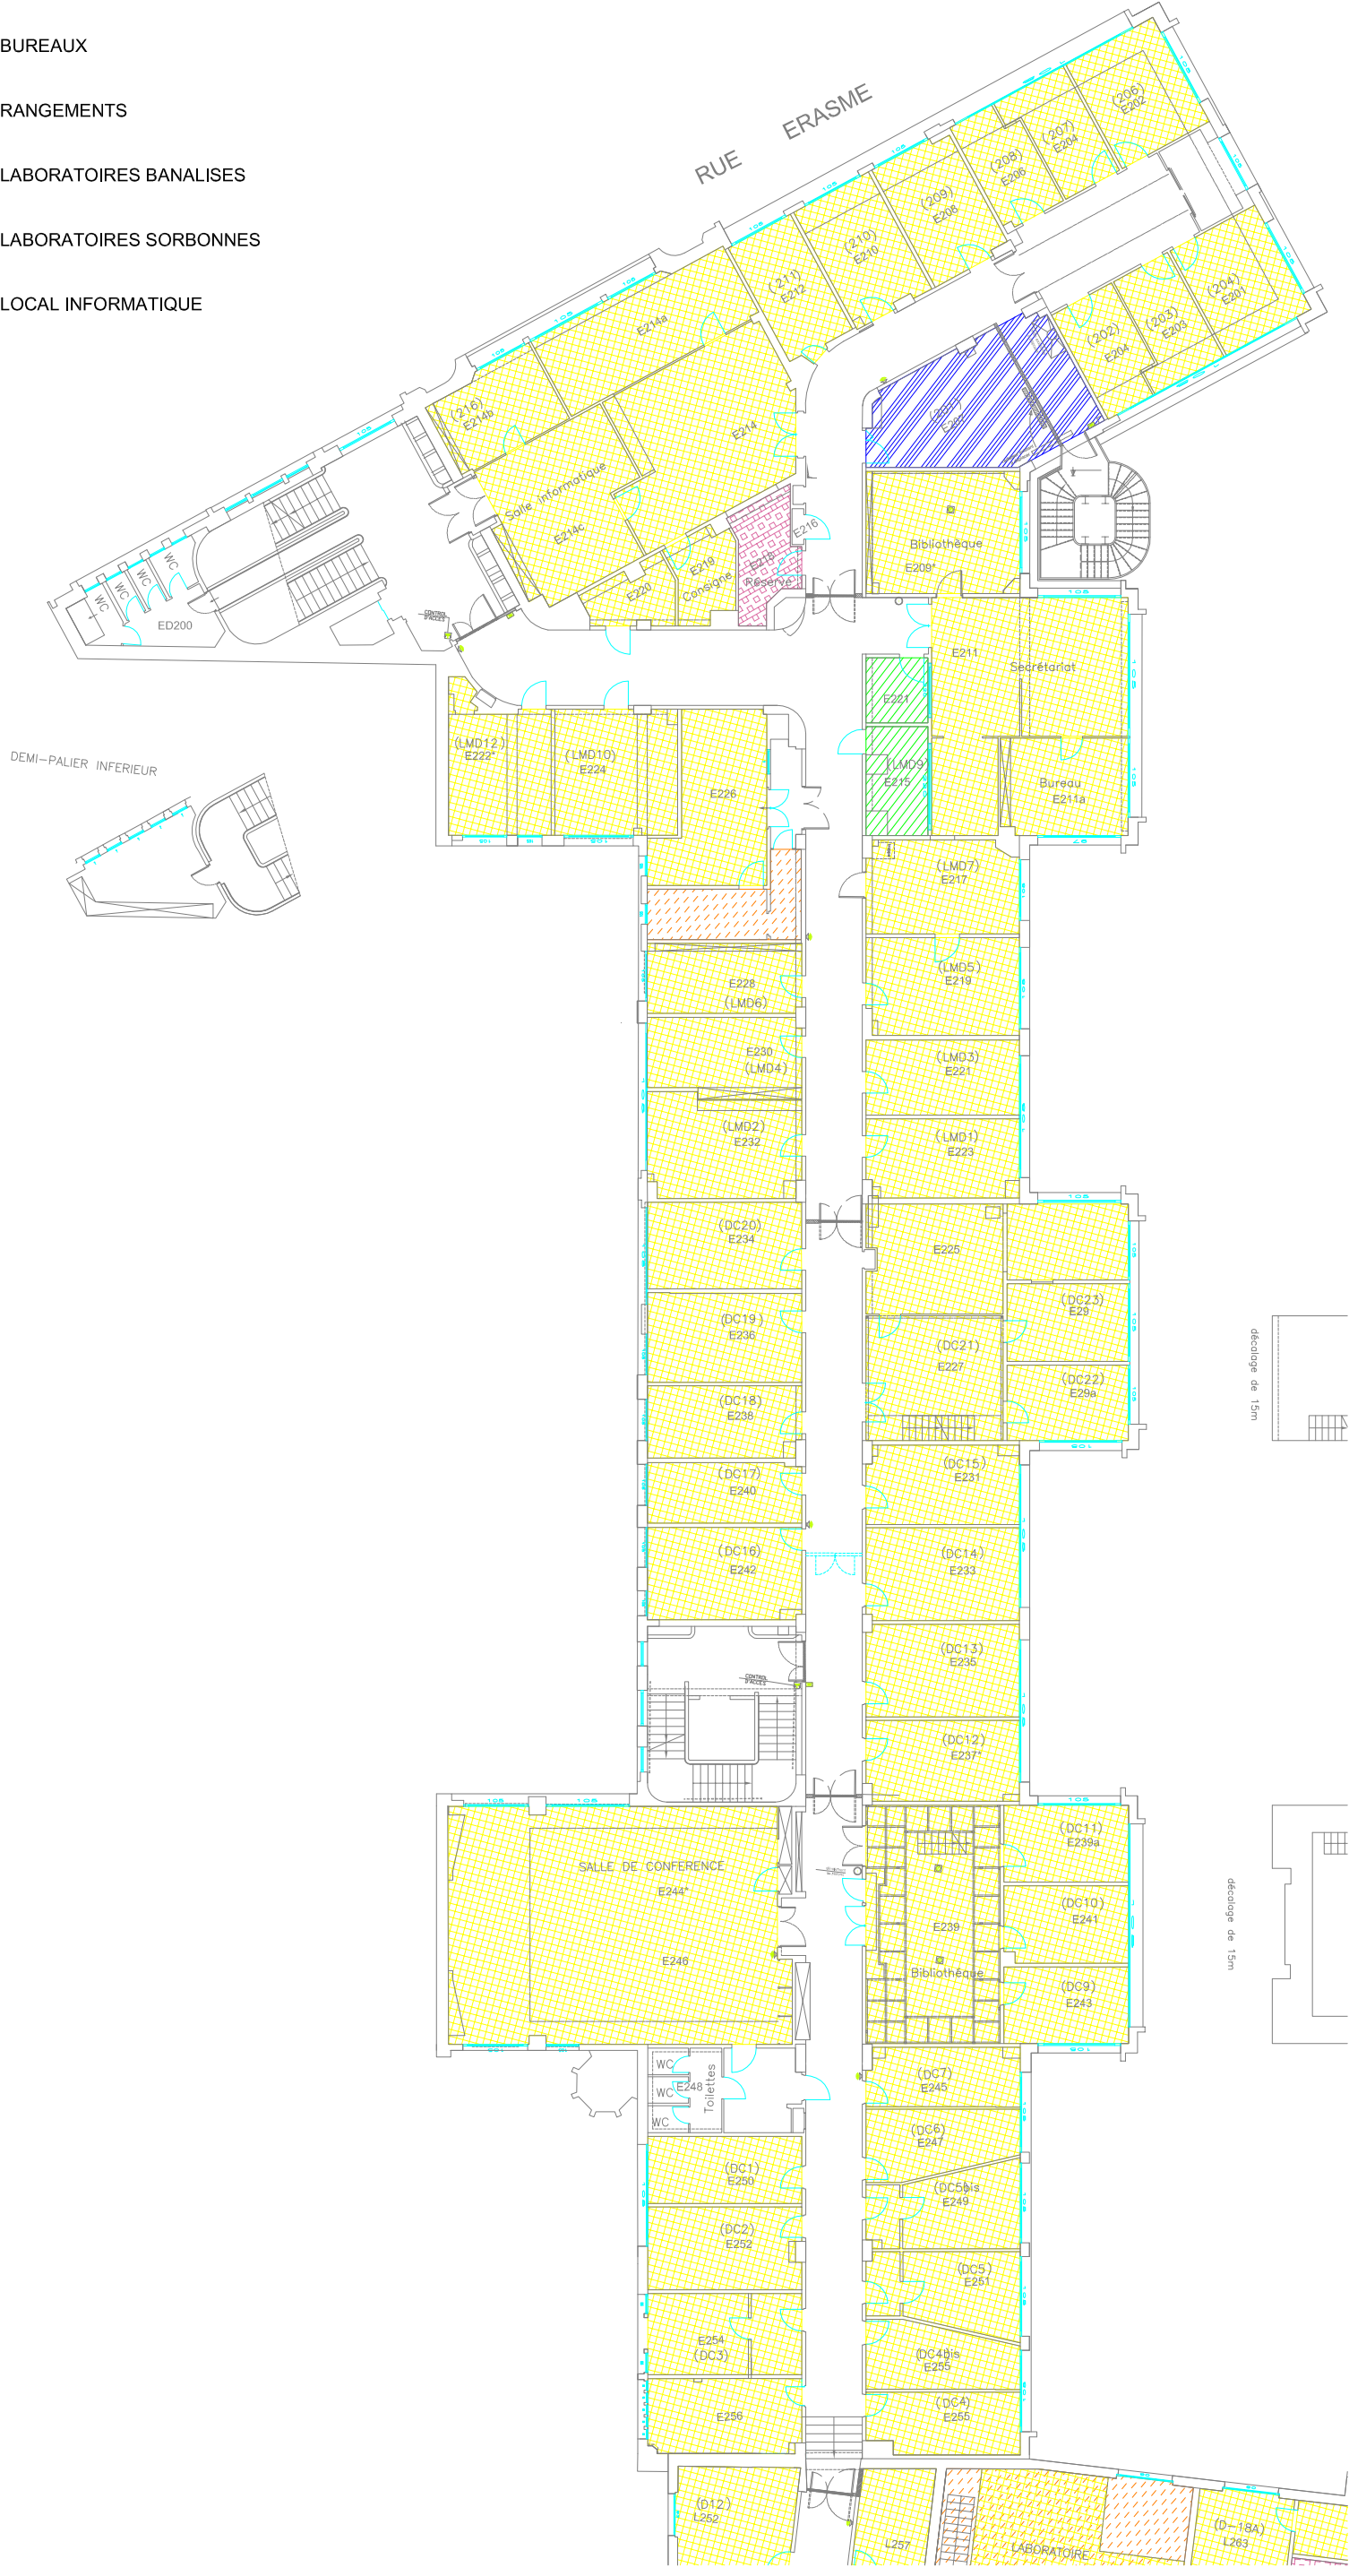


LEGENDE	
	BUREAUX
	RANGEMENTS
	LABORATOIRES BANALISES
	LABORATOIRES SORBONNES
	LOCAL INFORMATIQUE



**REHABILITATION DE L'ENS. - ETAT EXISTANT**

TYPOLOGIE DES LOCAUX EXISTANTS EN REGARD DE LA VENTILATION – AILE ERASME – N2



PHASE – INDICE	FICHER	LOT	DATE	ECHELLE	FOLIO
DIAG / APS	APS1549-N2-A.dwg	C.V.C.	2 FEVRIER 2010	1/250	11

**phc**  
ingénierie

**climad+**  
INGÉNIERIE DU CONFÈNEMENT

**architectes**