



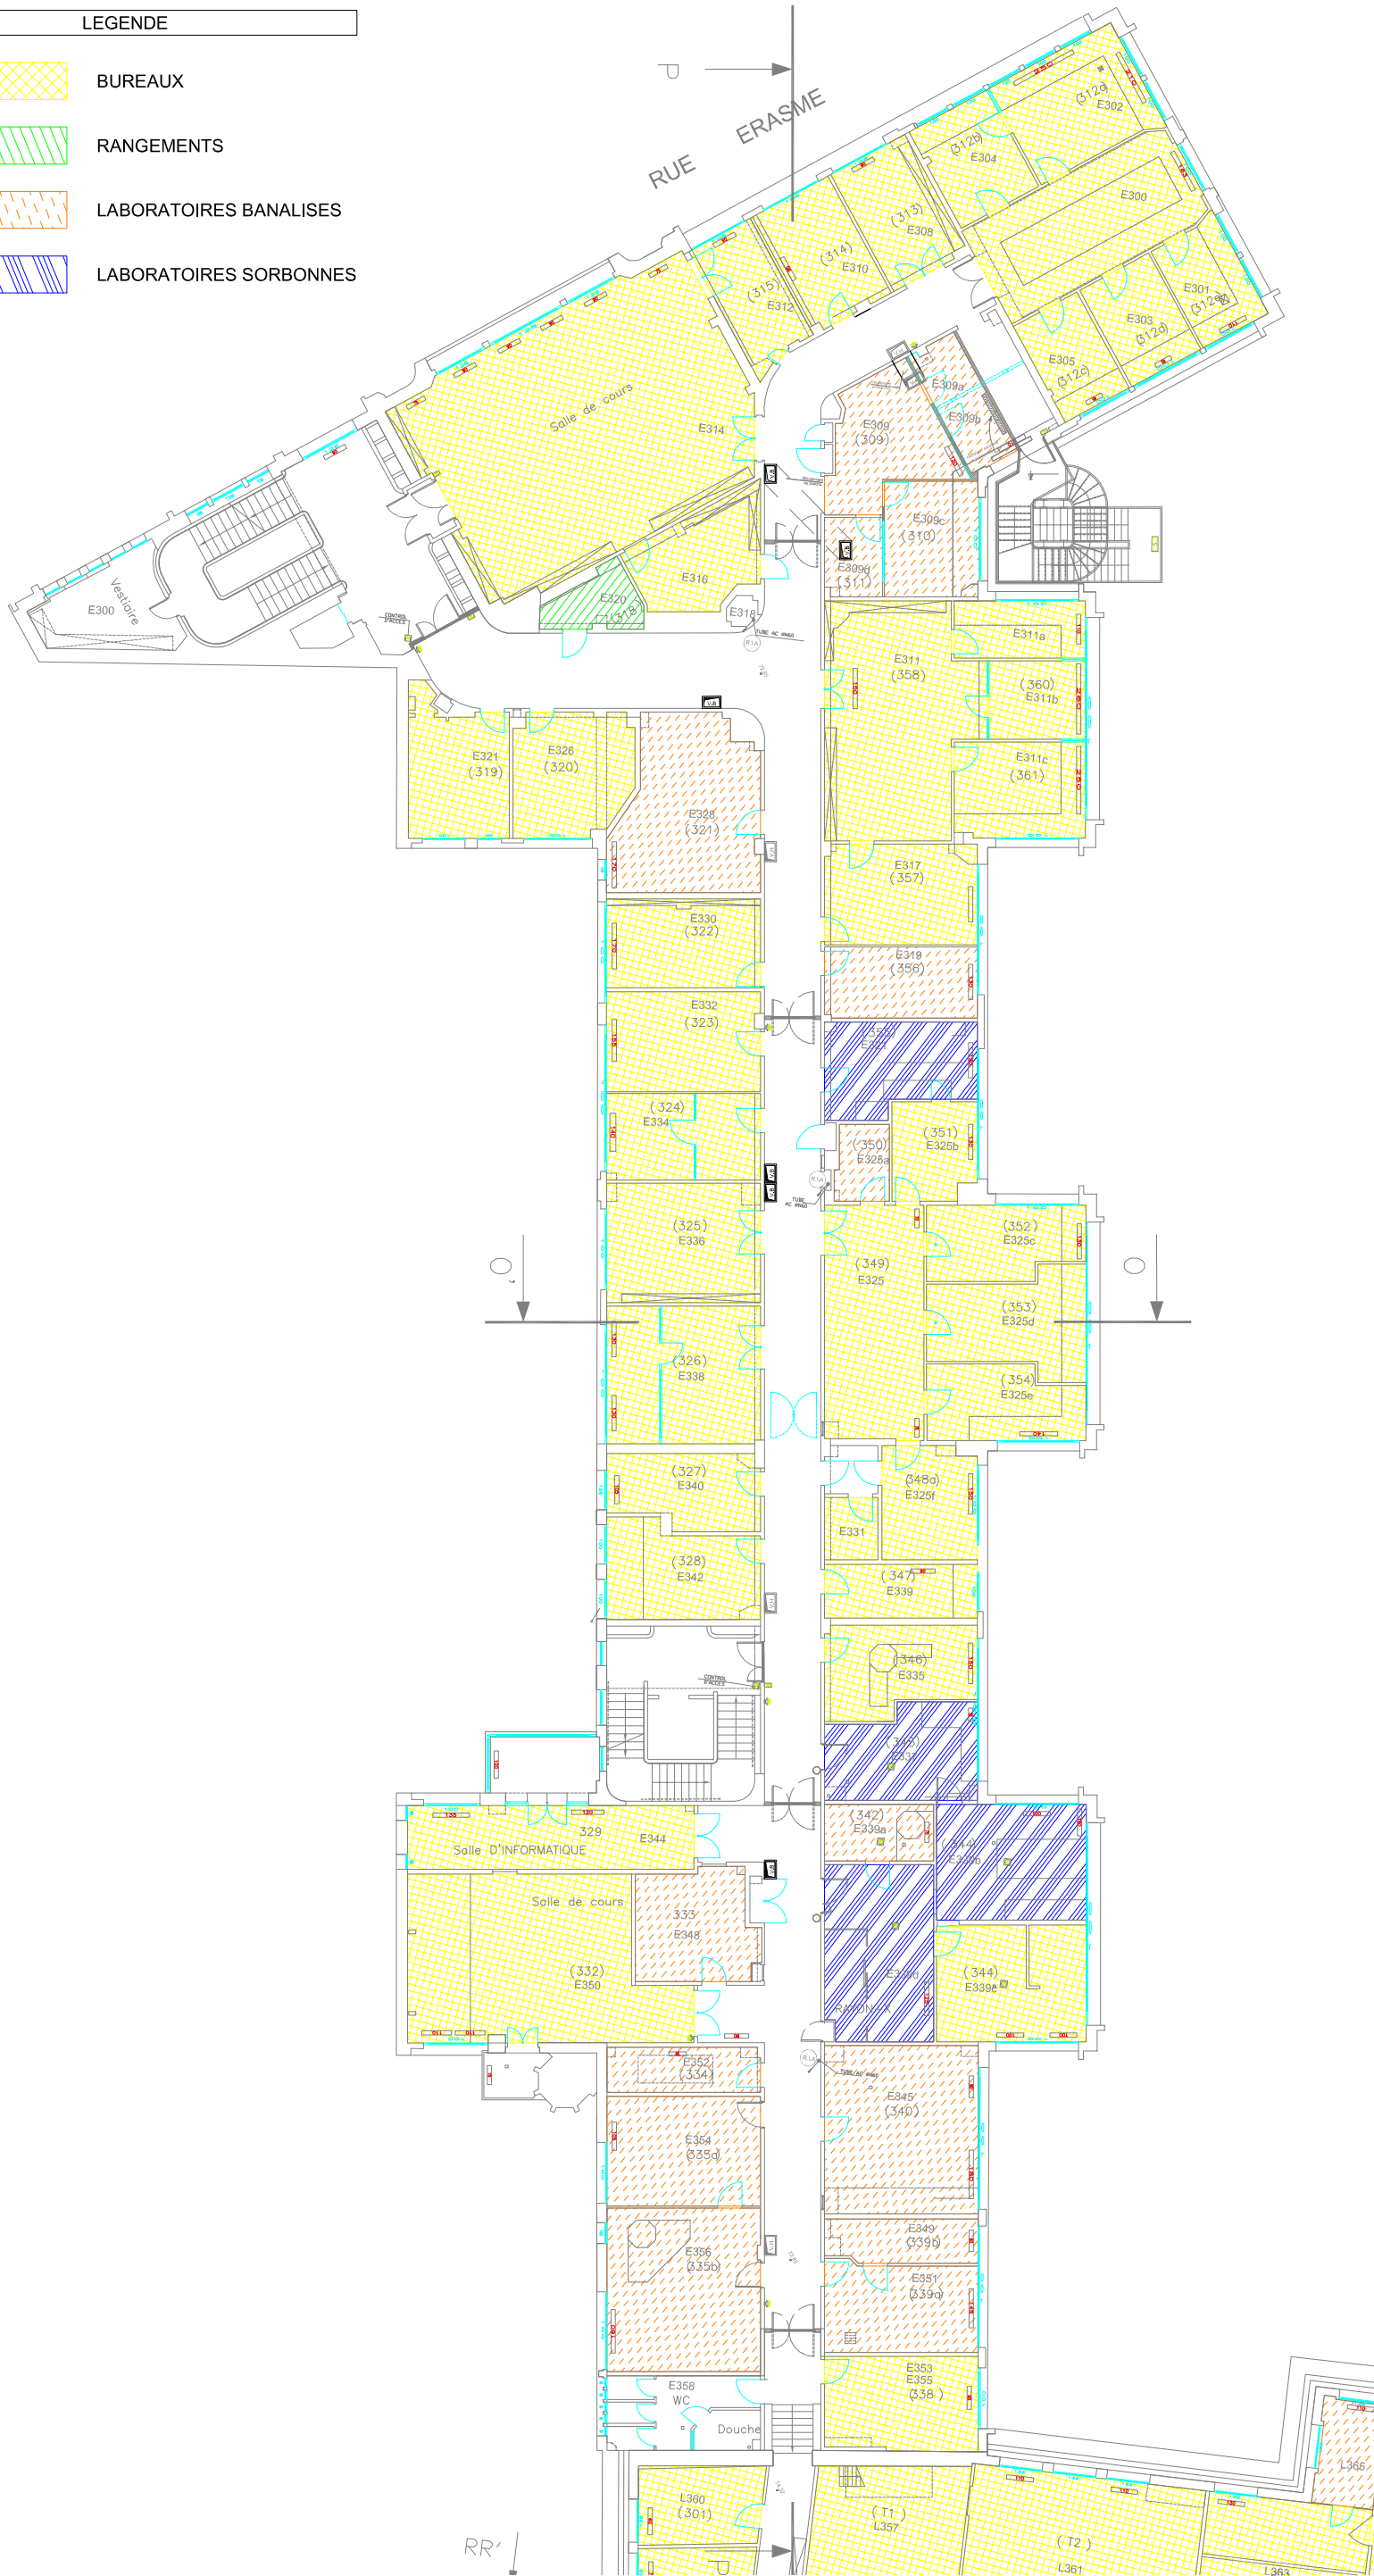


LEGENDE

-  BUREAUX
-  RANGEMENTS
-  LABORATOIRES BANALISES
-  LABORATOIRES SORBONNES



REHABILITATION DE L'E.N.S. - ETAT EXISTANT

TYPOLOGIE DES LOCAUX EXISTANTS EN REGARD DE LA VENTILATION - AILE ERASME - N3

PHASE - INDICE	FICHER	LOT	DATE	ECHELLE	FOLIO
DIAG / APS	APS1549-N3-A.dwg	C.V.C.	2 FEVRIER 2010	1/250	12

