



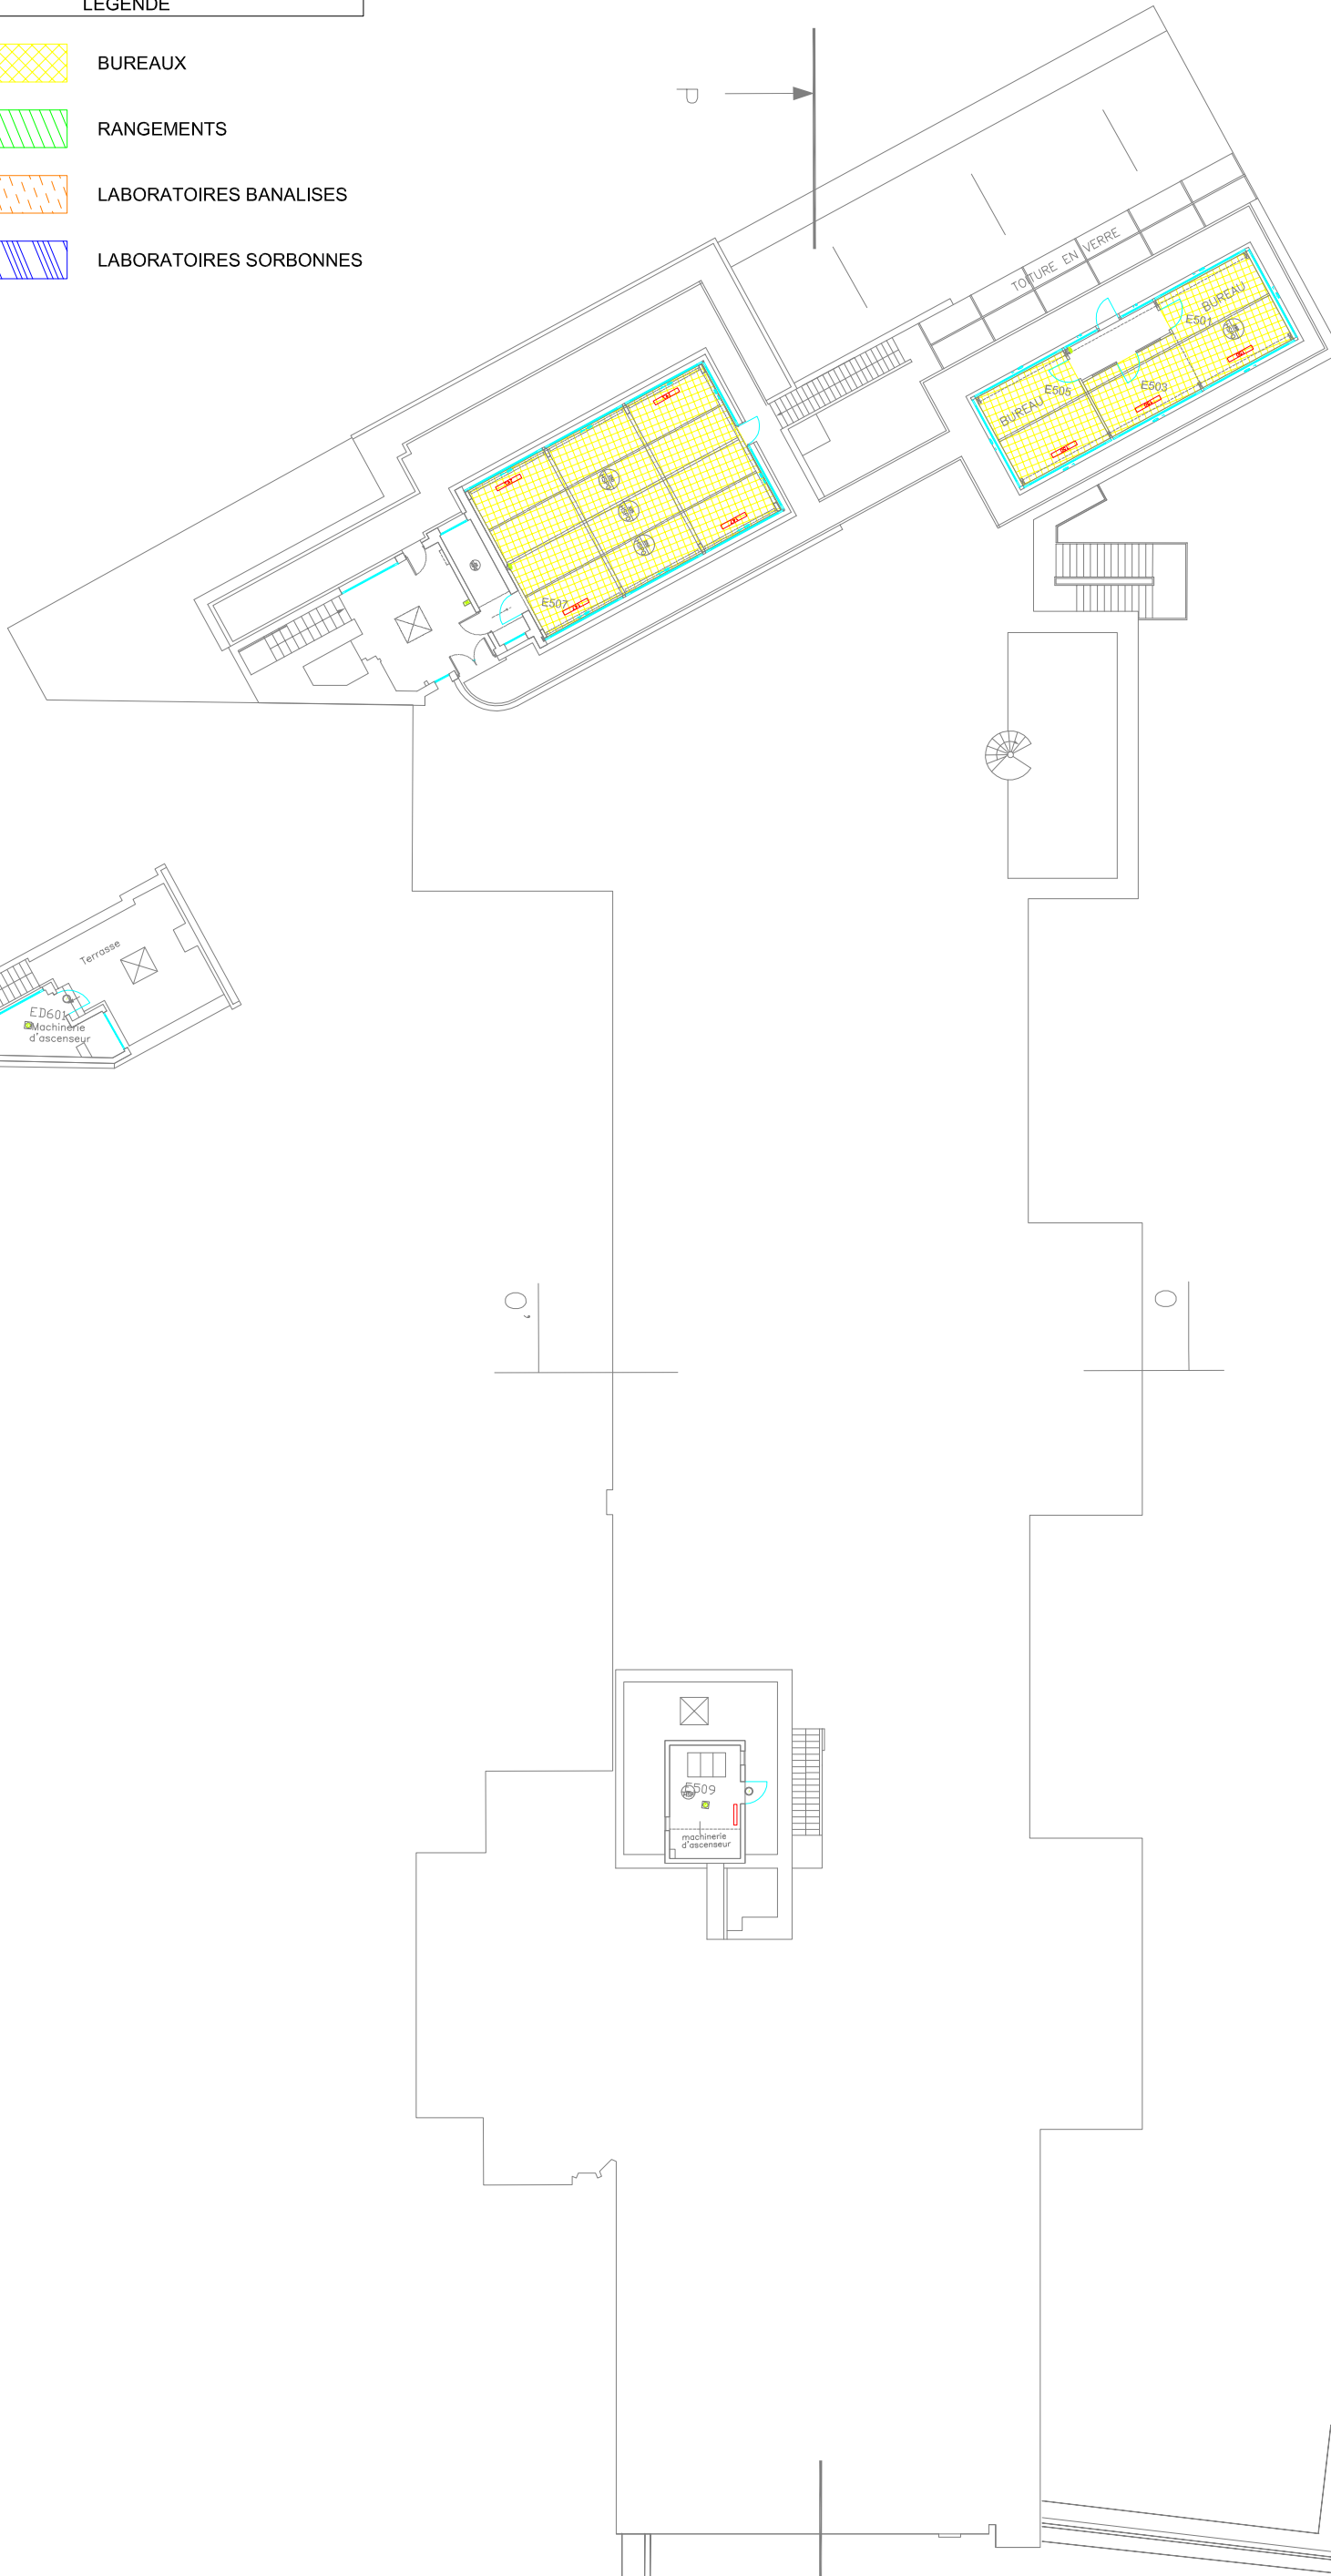
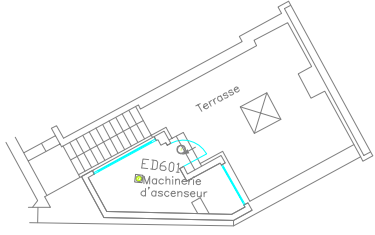


LEGENDE	
	BUREAUX
	RANGEMENTS
	LABORATOIRES BANALISES
	LABORATOIRES SORBONNES



### REHABILITATION DE L'E.N.S. - ETAT EXISTANT

TYPOLOGIE DES LOCAUX EXISTANTS EN REGARD DE LA VENTILATION – AILE ERASME – N4

PHASE – INDICE	FICHER	LOT	DATE	ECHELLE	FOLIO
DIAG / APS	APS1549-N5-A.dwg	C.V.C.	2 FEVRIER 2010	1/250	14

