
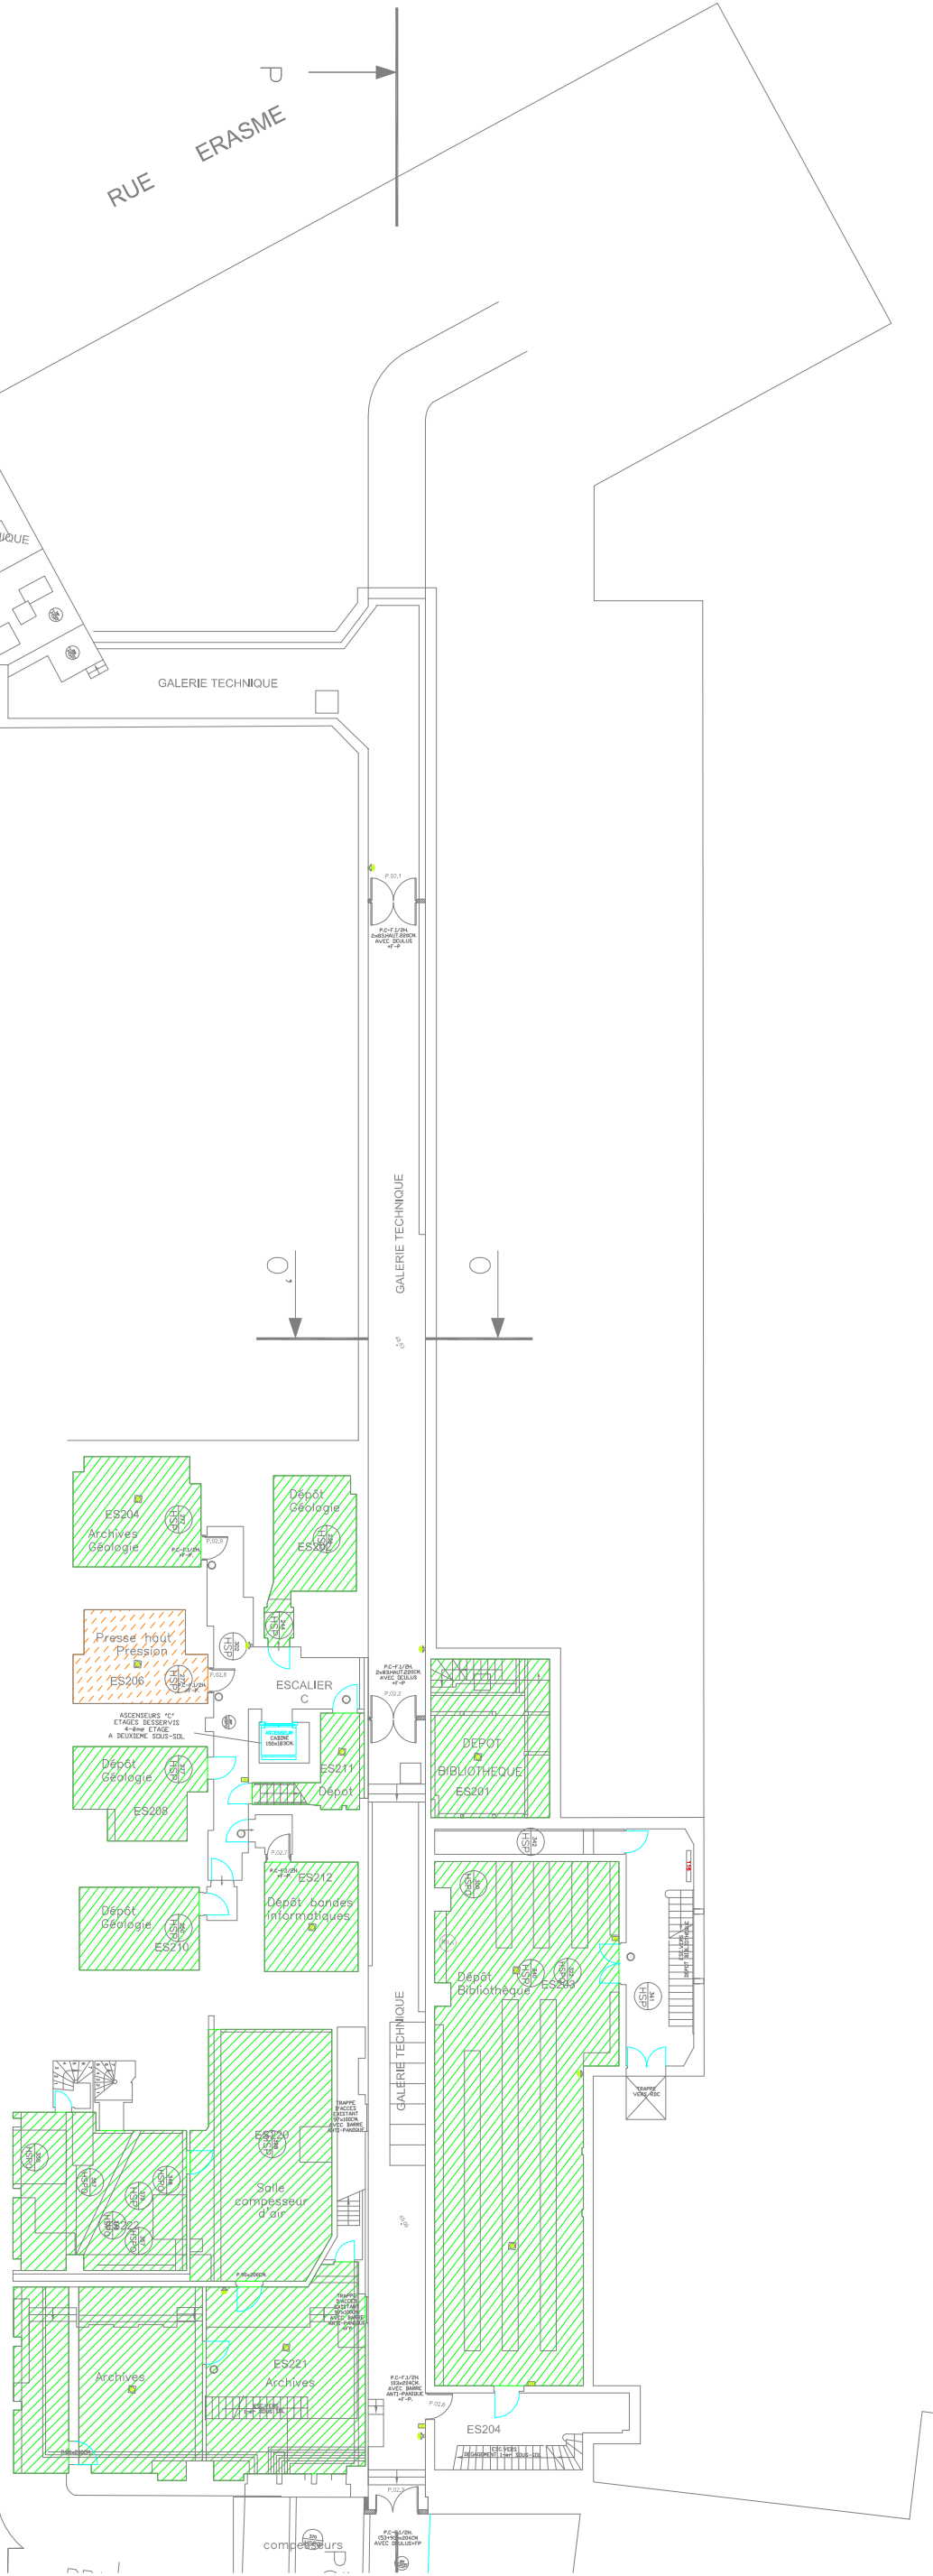


RUE ERASME

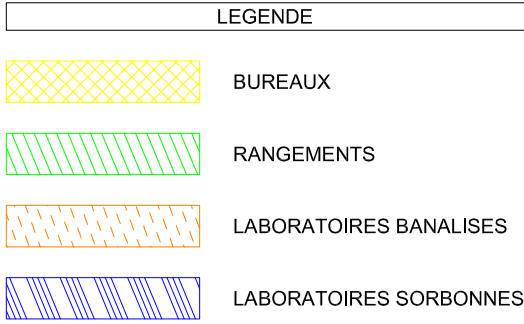

REHABILITATION DE L'E.N.S. - ETAT EXISTANT

TYPOLOGIE DES LOCAUX EXISTANTS EN REGARD DE LA VENTILATION – AILE ERASME – S2

FOLIO 07

ECHELLE 1/250

DATE 2 FEVRIER 2010

LOT C.V.C.

FICHER APS1549-S2-A.dwg

PHASE – INDICE
DIAG / APS

