


- LEGENDE CLIMATISATION
- UNITE EXTERIEURE
 - UNITE INTERIEURE
 - CLIMATISEUR A EAU PERDUE

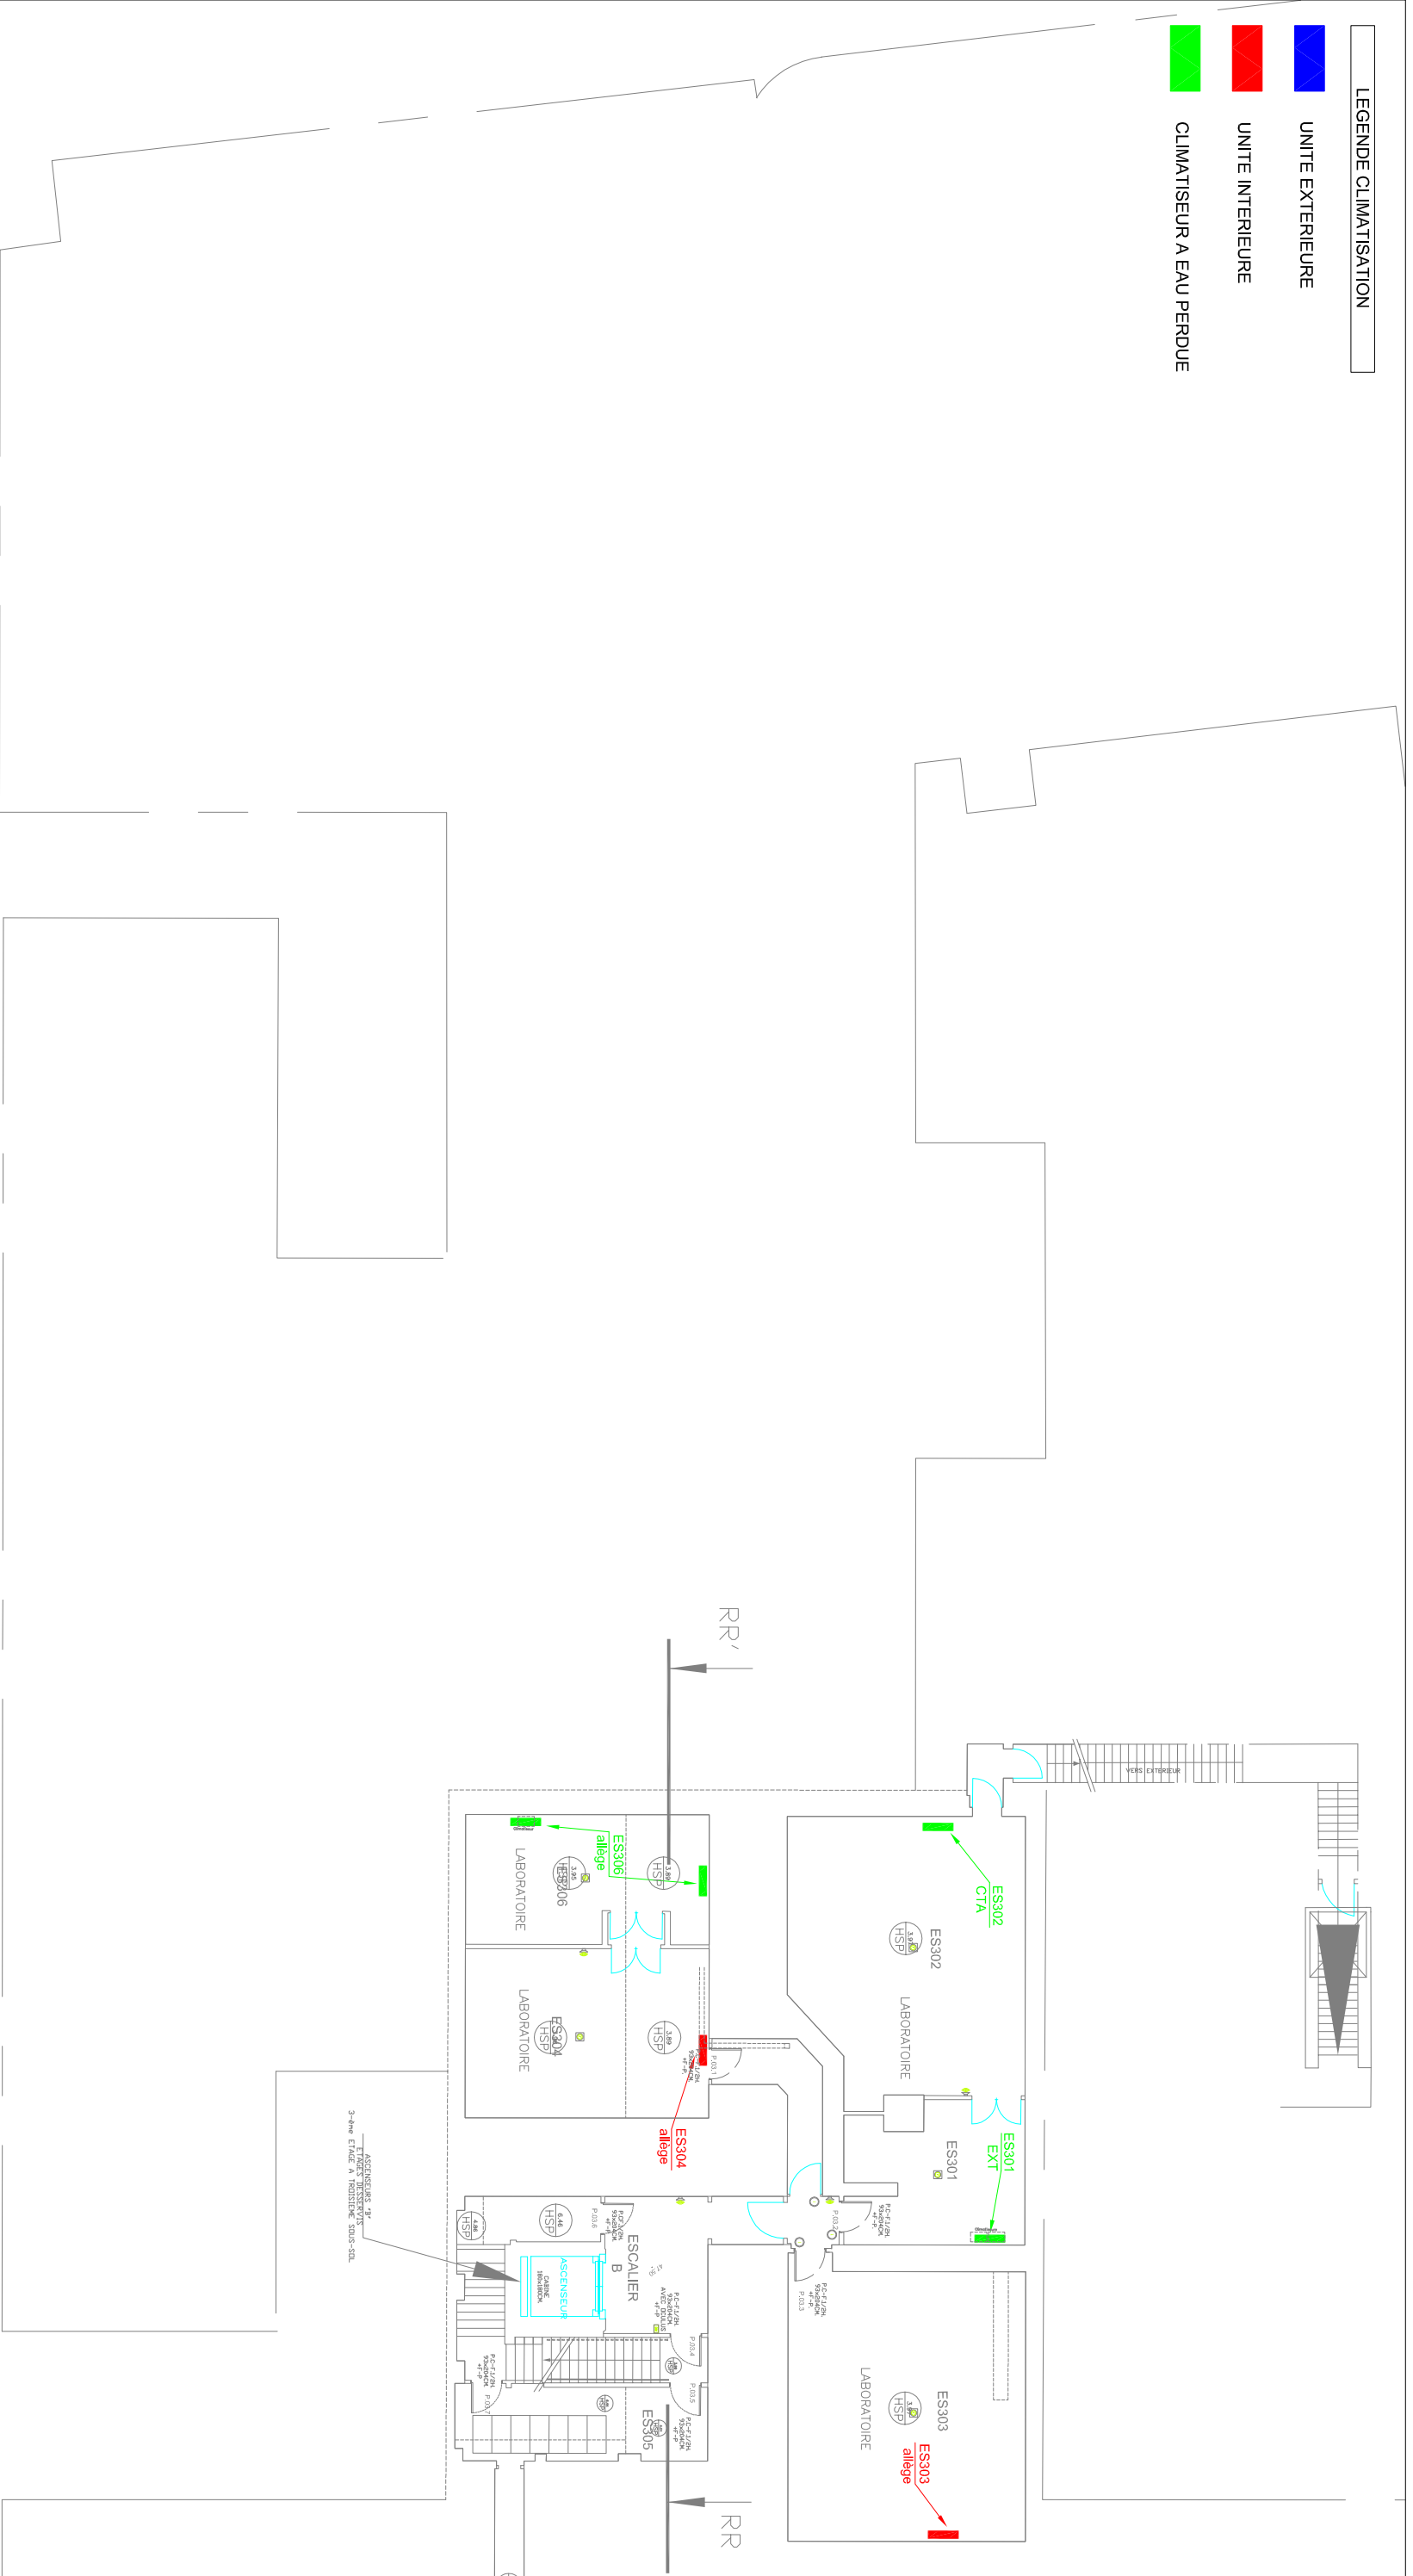

REHABILITATION DE L'E.N.S. - ETAT EXISTANT

LOCALISATION DES EQUIPEMENTS DE CLIMATISATION – AILE LHOMOND – S3

PHASE – INDICE	FIGHIER	LOT	DATE	ECHELLE	FOLIO
DIAG / APS	APSI549–S3–A.dwg	C.V.C.	2 FEVRIER 2010	1/200	01