


LEGENDE CLIMATISATION

- UNITE EXTERIEURE
- UNITE INTERIEURE
- CLIMATISEUR A EAU PERDUE

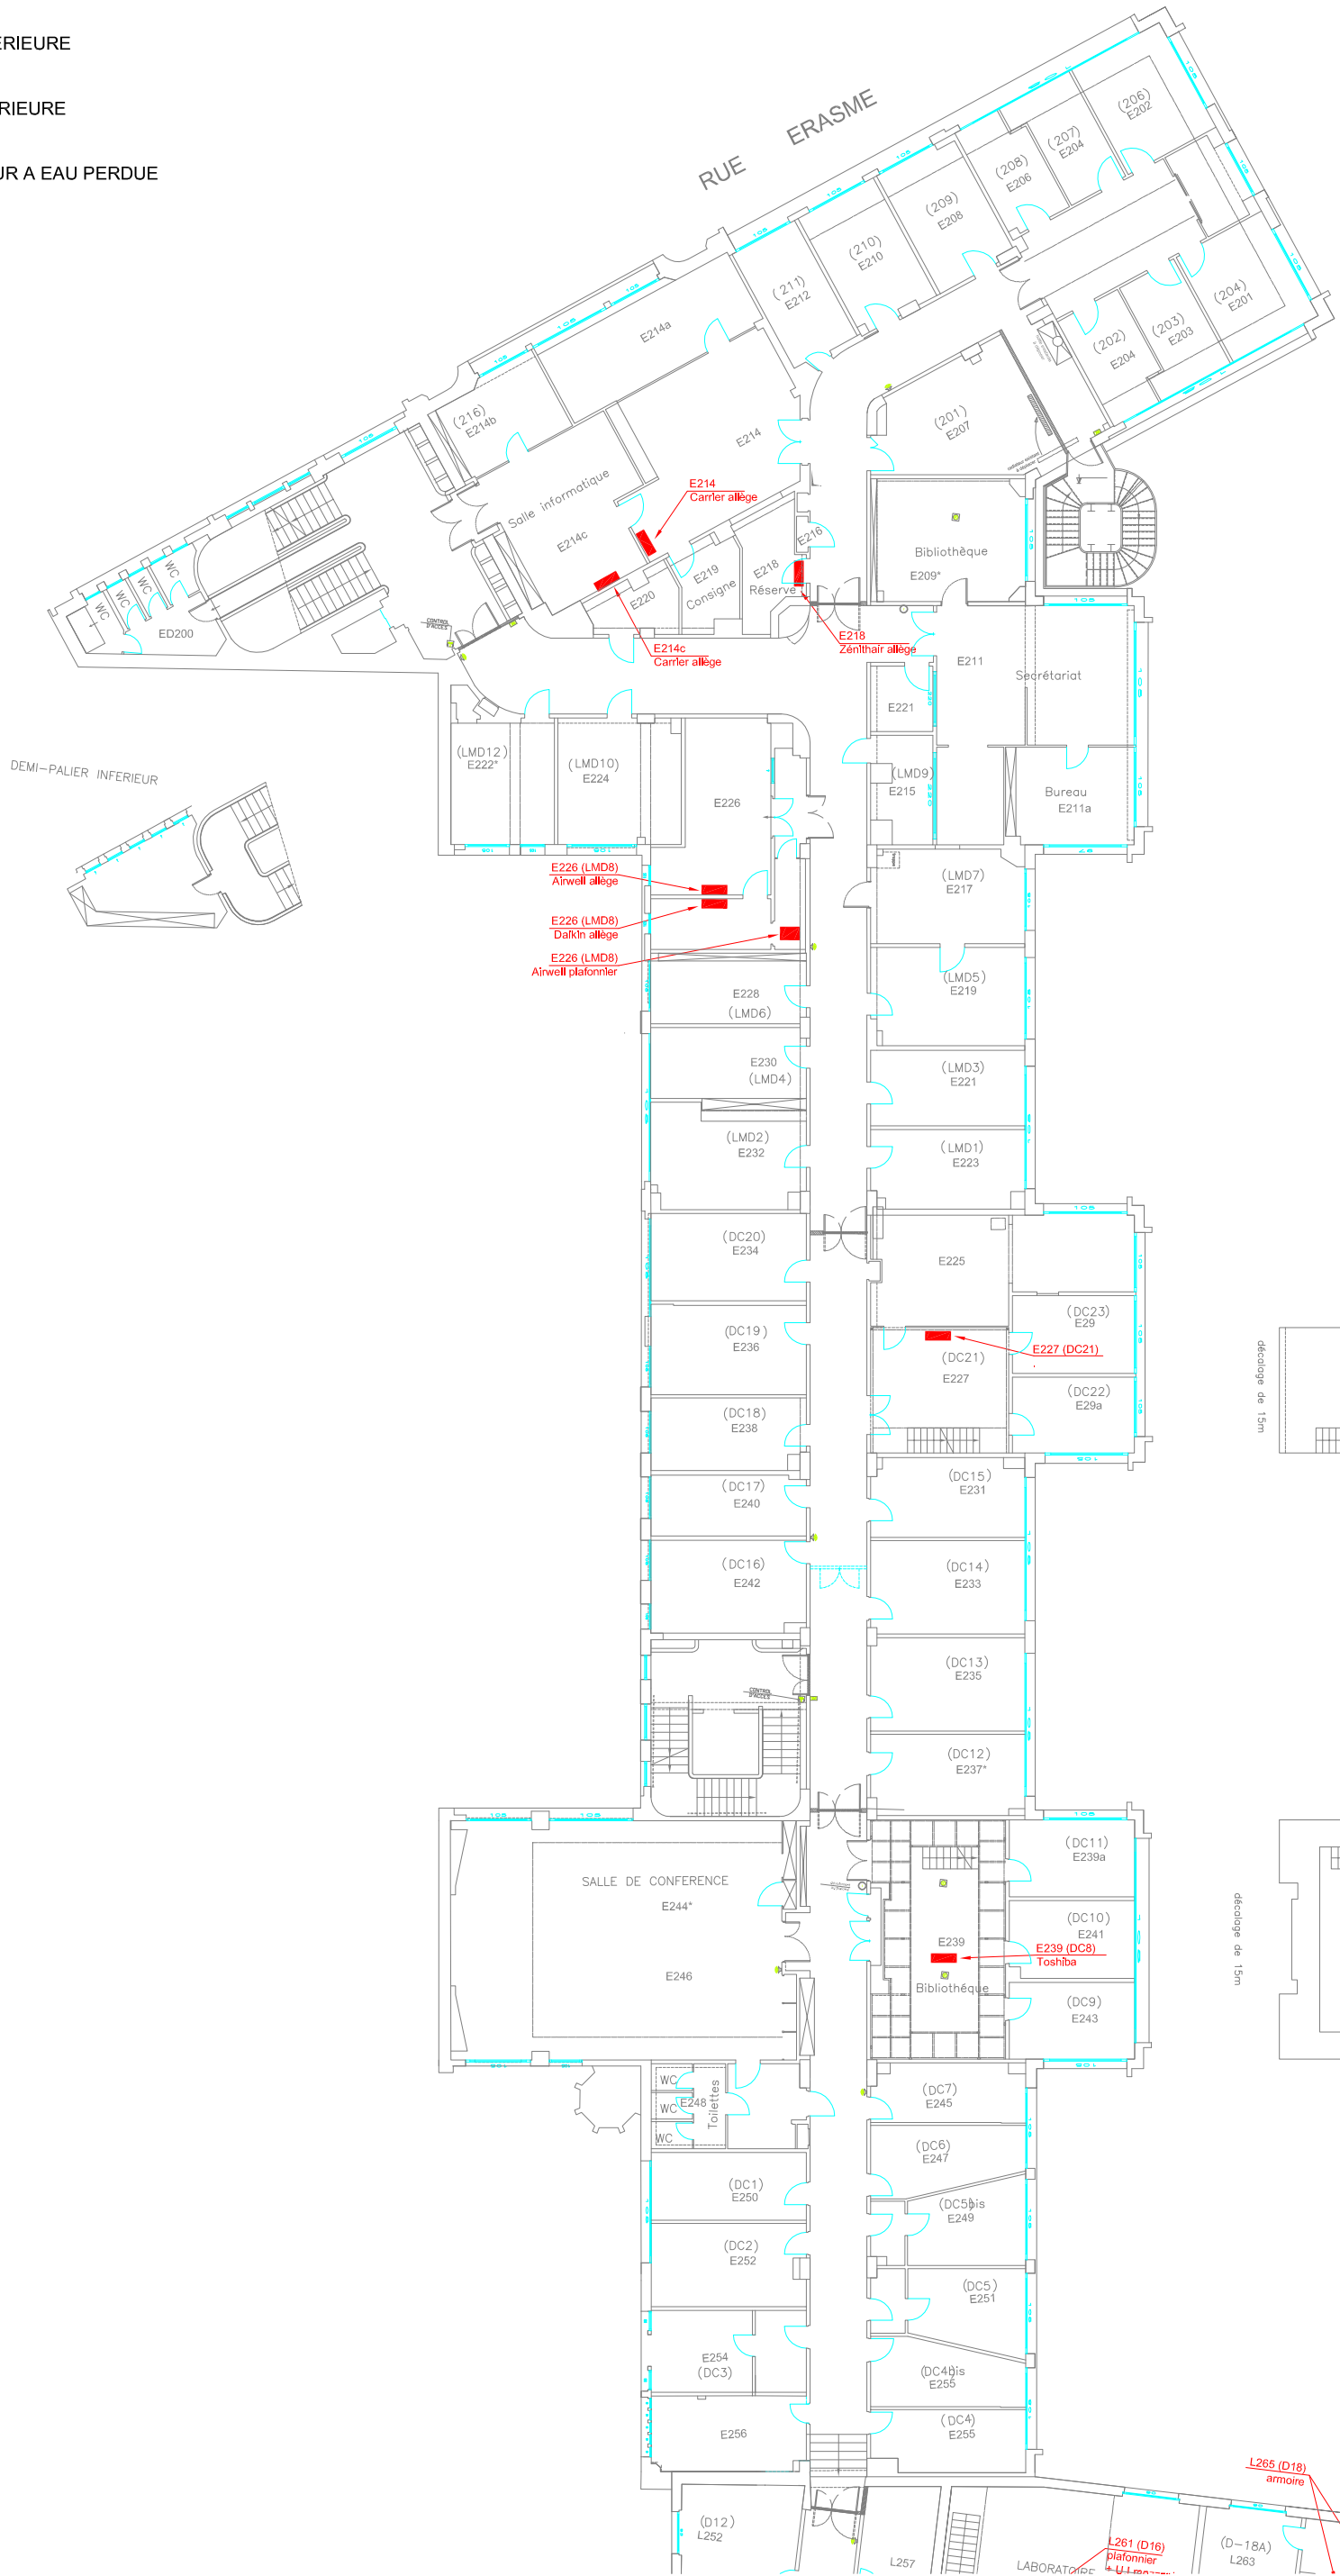

REHABILITATION DE L'E.N.S. - ETAT EXISTANT

LOCALISATION DES EQUIPEMENTS DE CLIMATISATION - AILE ERASME - N2

|                              |                            |        |                |                  |             |
|------------------------------|----------------------------|--------|----------------|------------------|-------------|
| PHASE - INDICE<br>DIAG / APS | FICHER<br>APS1549-N2-A.dwg | LOT    | DATE           | ECHELLE<br>1/250 | FOLIO<br>10 |
|                              |                            | C.V.C. | 2 FEVRIER 2010 |                  |             |

INGENIERIE DU CONFINEMENT

