
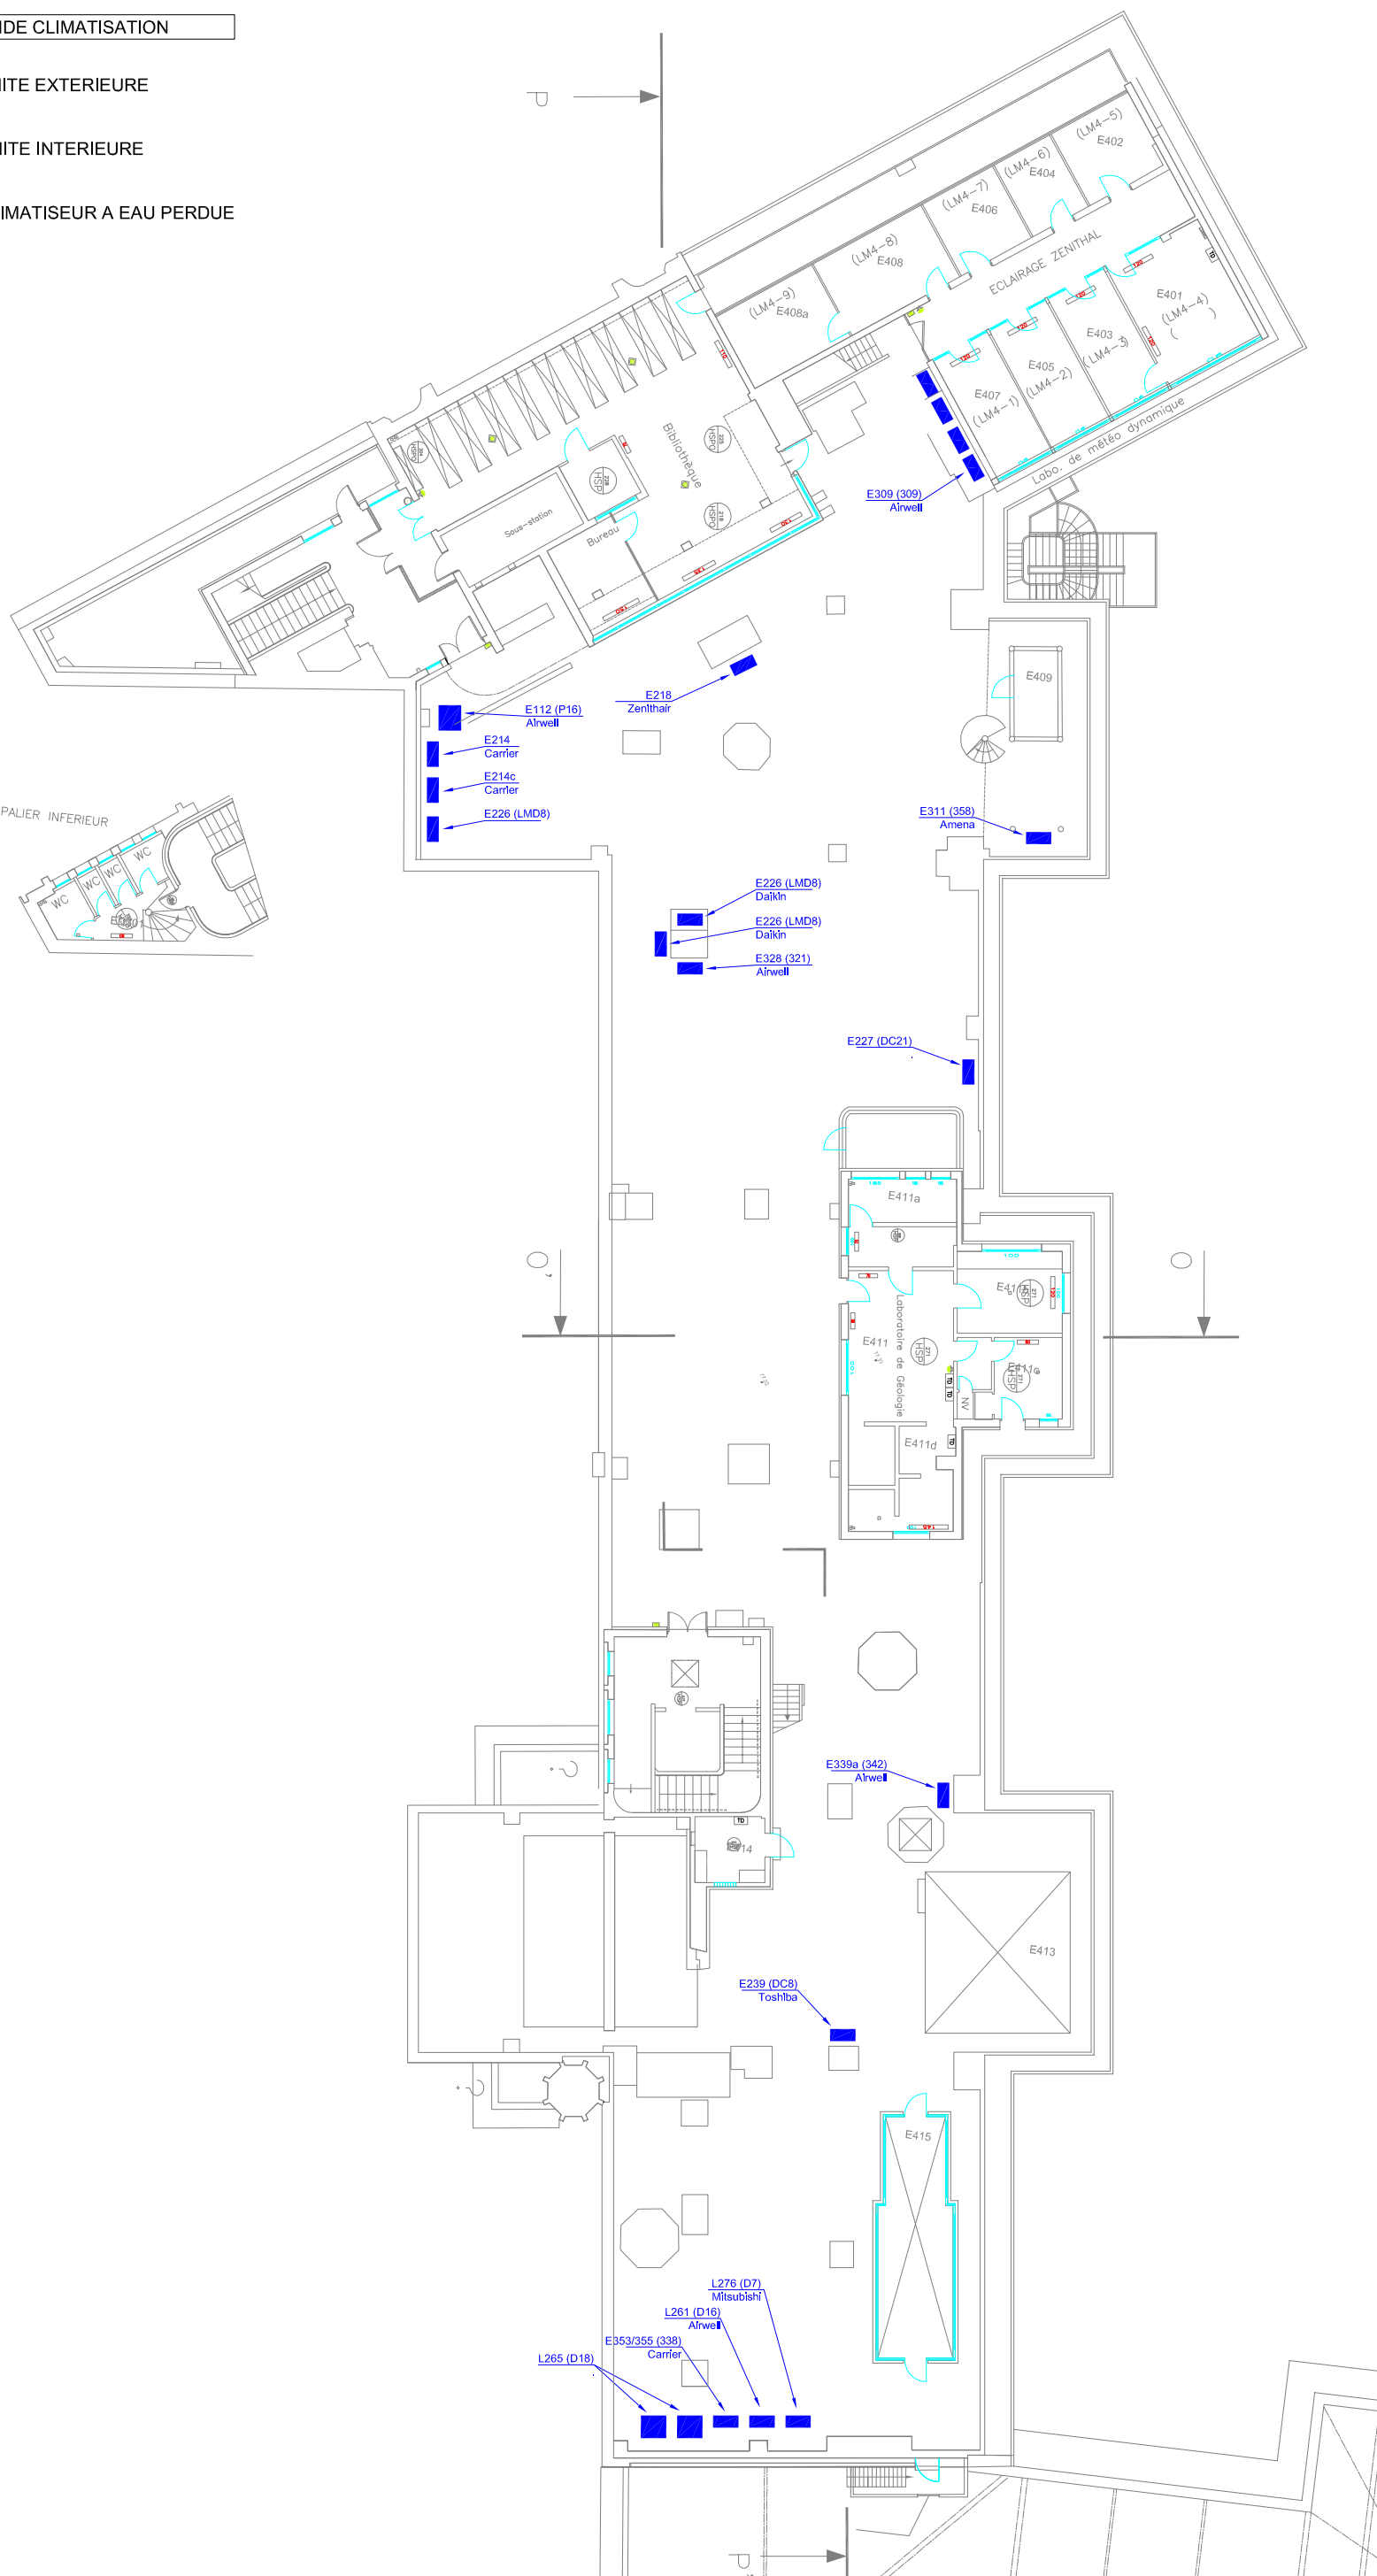


LEGENDE CLIMATISATION

- UNITE EXTERIEURE
- UNITE INTERIEURE
- CLIMATISEUR A EAU PERDUE

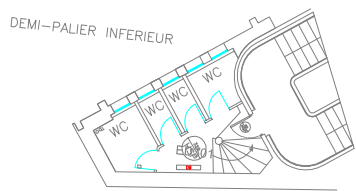

REHABILITATION DE L'E.N.S. - ETAT EXISTANT

LOCALISATION DES EQUIPEMENTS DE CLIMATISATION - AILE ERASME - N4

PHASE - INDICE DIAG / APS	FICHER APS1549-N4-A.dwg	LOT C.V.C.	DATE	2 FEVRIER 2010	ECHELLE 1/250	FOLIO 12

