LEGENDE CLIMATISATION

UNITE EXTERIEURE

UNITE INTERIEURE

CLIMATISEUR A EAU PERDUE

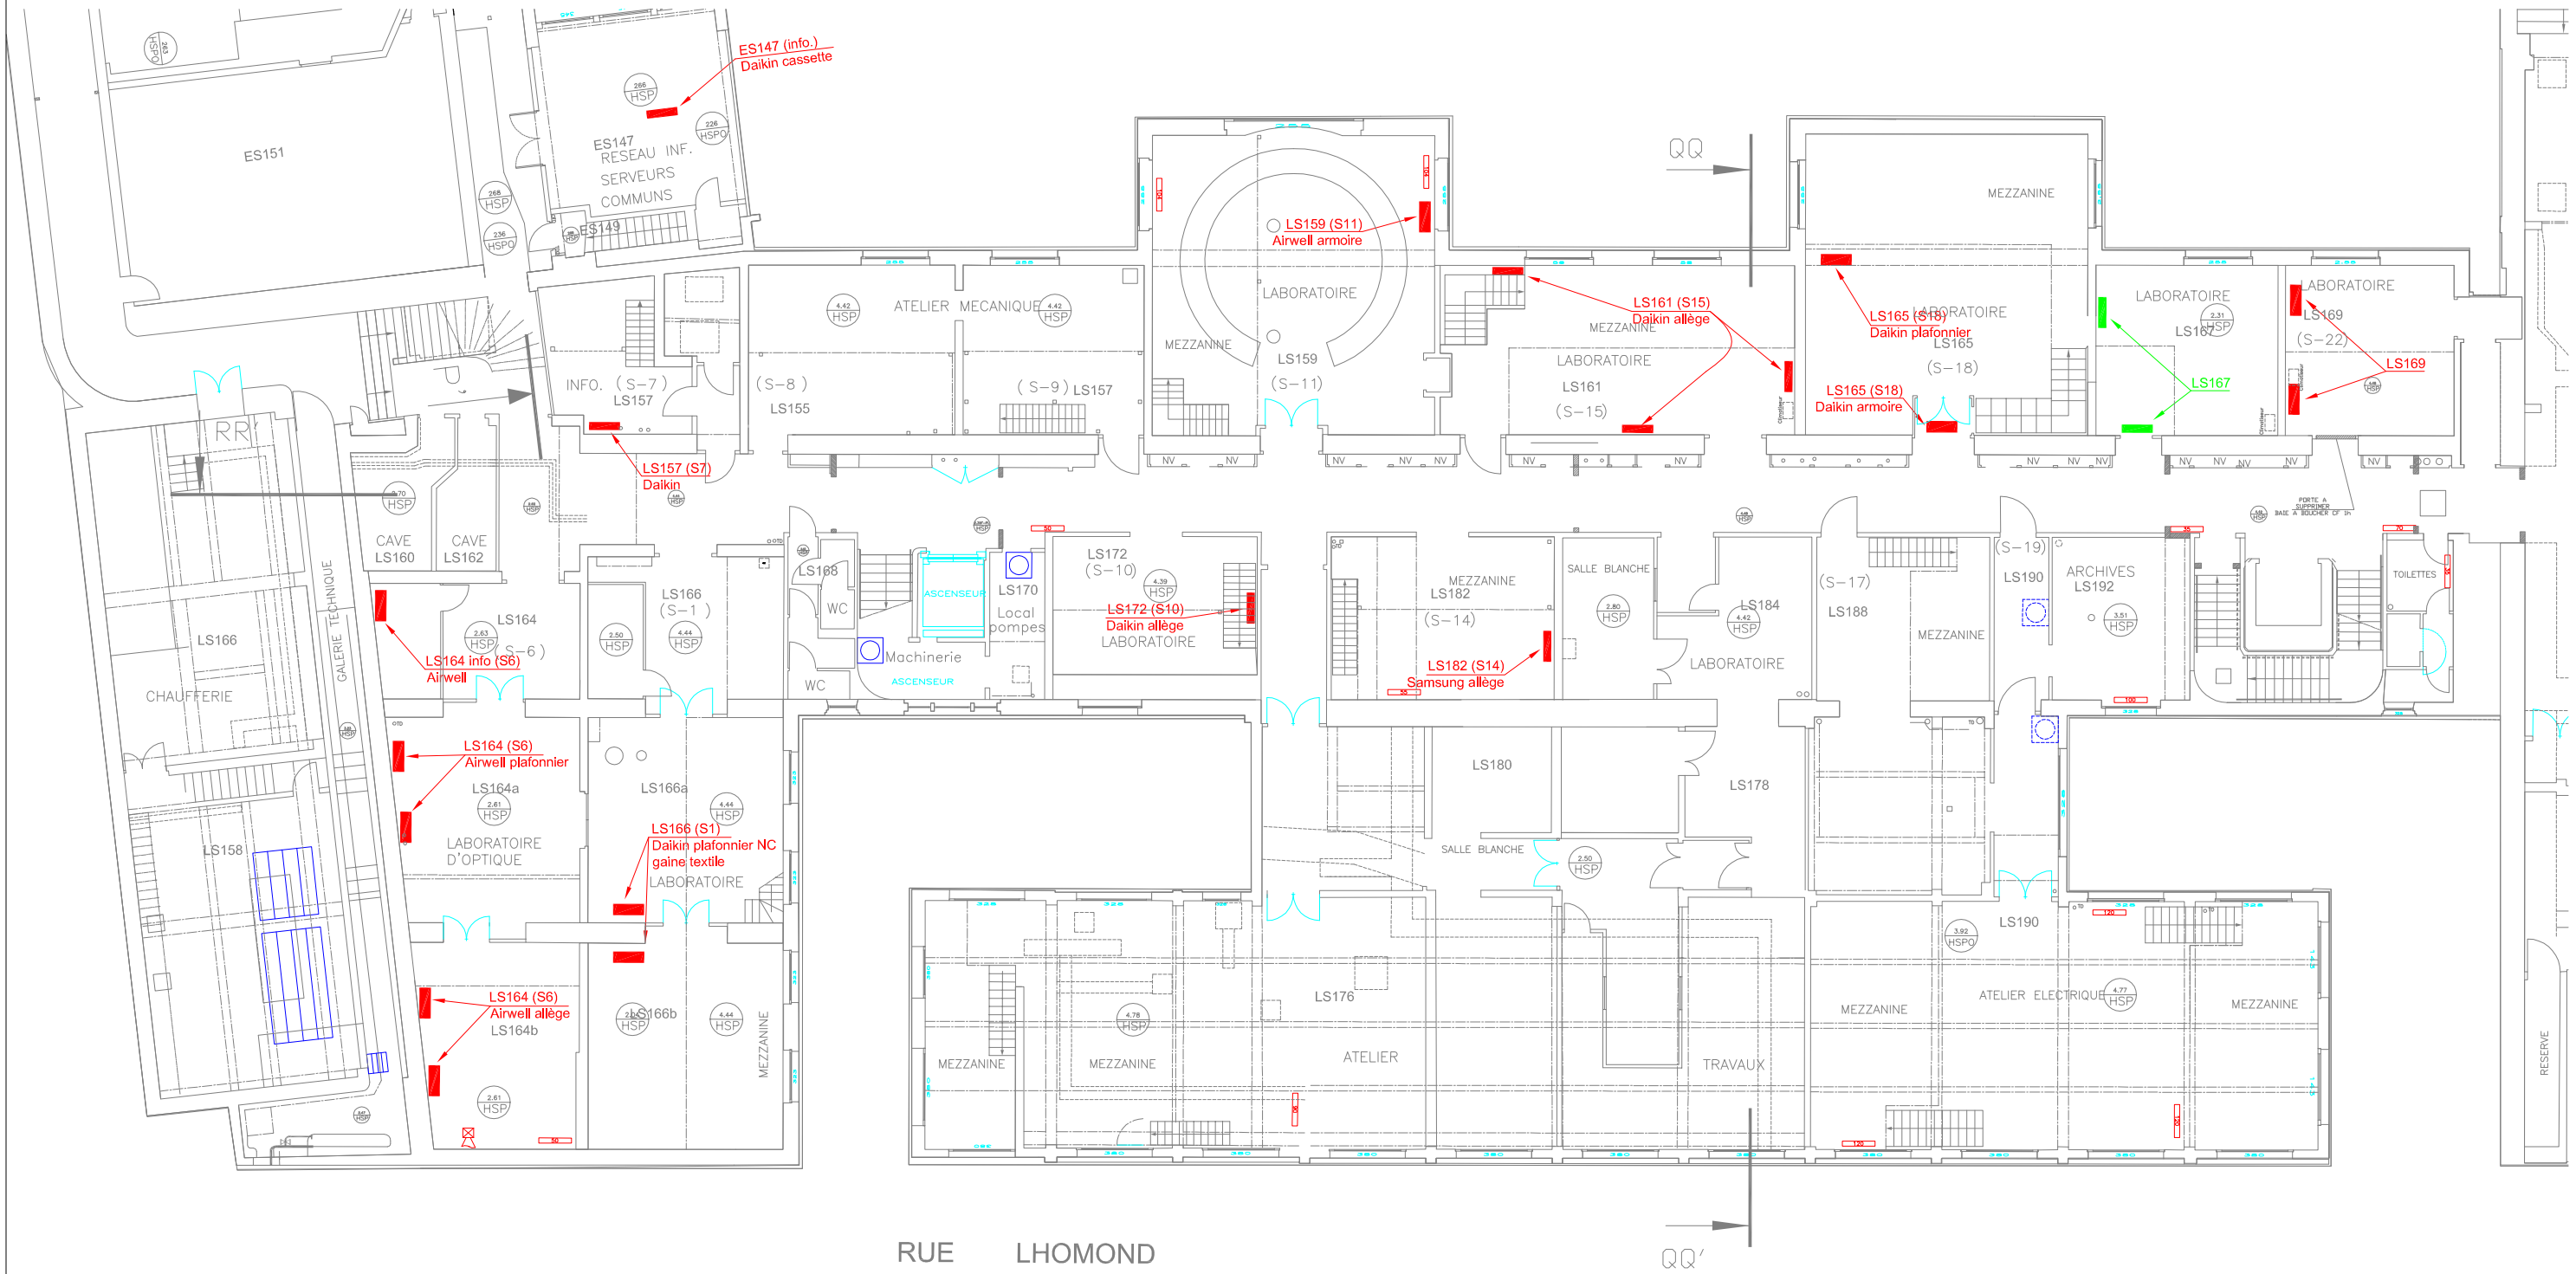

REHABILITATION DE L'E.N.S. - ETAT EXISTANT

LOCALISATION DES EQUIPEMENTS DE CLIMATISATION – AILE LHOMOND – S1

PHASE – INDICE	FICHIER	LOT	DATE	ECHELLE	FOLIO
DIAG / APS	APS1549-S1-A.dwg	C.V.C.	2 FEVRIER 2010	1/200	02

Ingenierie phd architectes Clima+ INGENIERIE DU CONFINEMENT

ENS LETTRES SCIENCES ECOLE NORMALE SUPERIEURE