


LEGENDE CLIMATISATION

- UNITE EXTERIEURE
- UNITE INTERIEURE
- CLIMATISEUR A EAU PERDUE

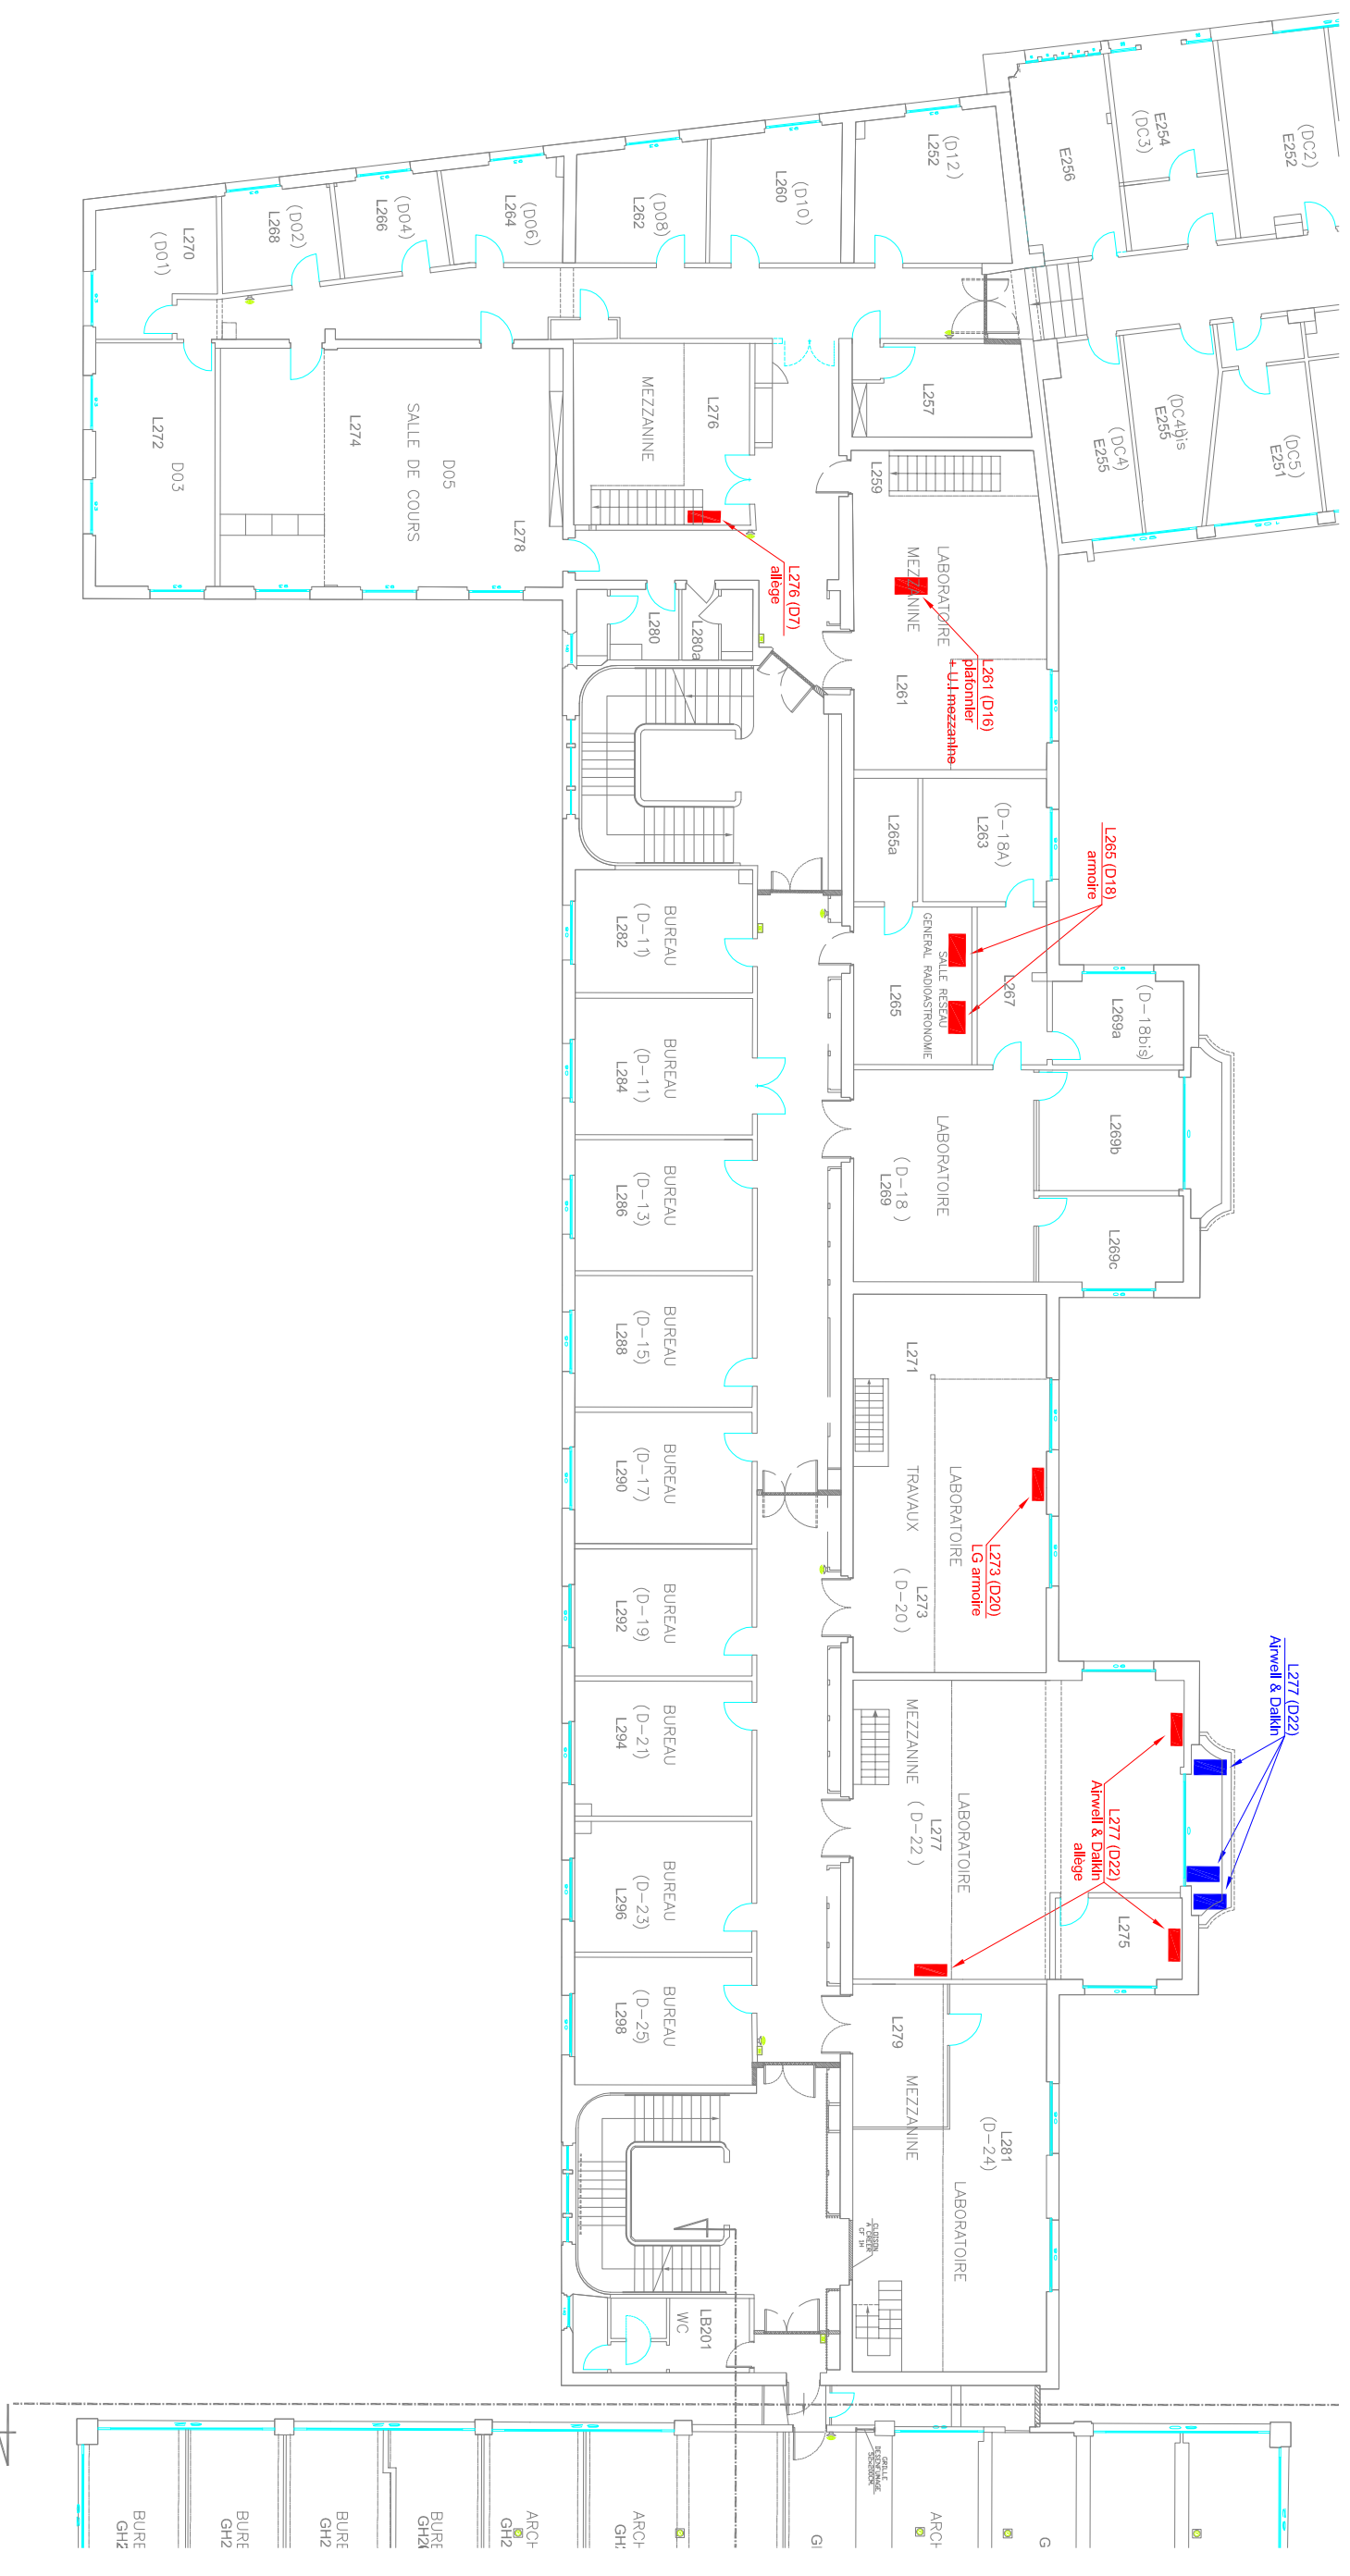

REHABILITATION DE L'E.N.S. - ETAT EXISTANT

LOCALISATION DES EQUIPEMENTS DE CLIMATISATION – AILE LHOMOND – N2

PHASE – INDICE	FICHER	LOT	DATE	ECHELLE	FOLIO
DIAG / APS	APSI549–N2–A.dwg	C.V.C.	2 FEVRIER 2010	1/200	05