


LEGENDE CLIMATISATION

- UNITE EXTERIEURE
- UNITE INTERIEURE
- CLIMATISEUR A EAU PERDUE

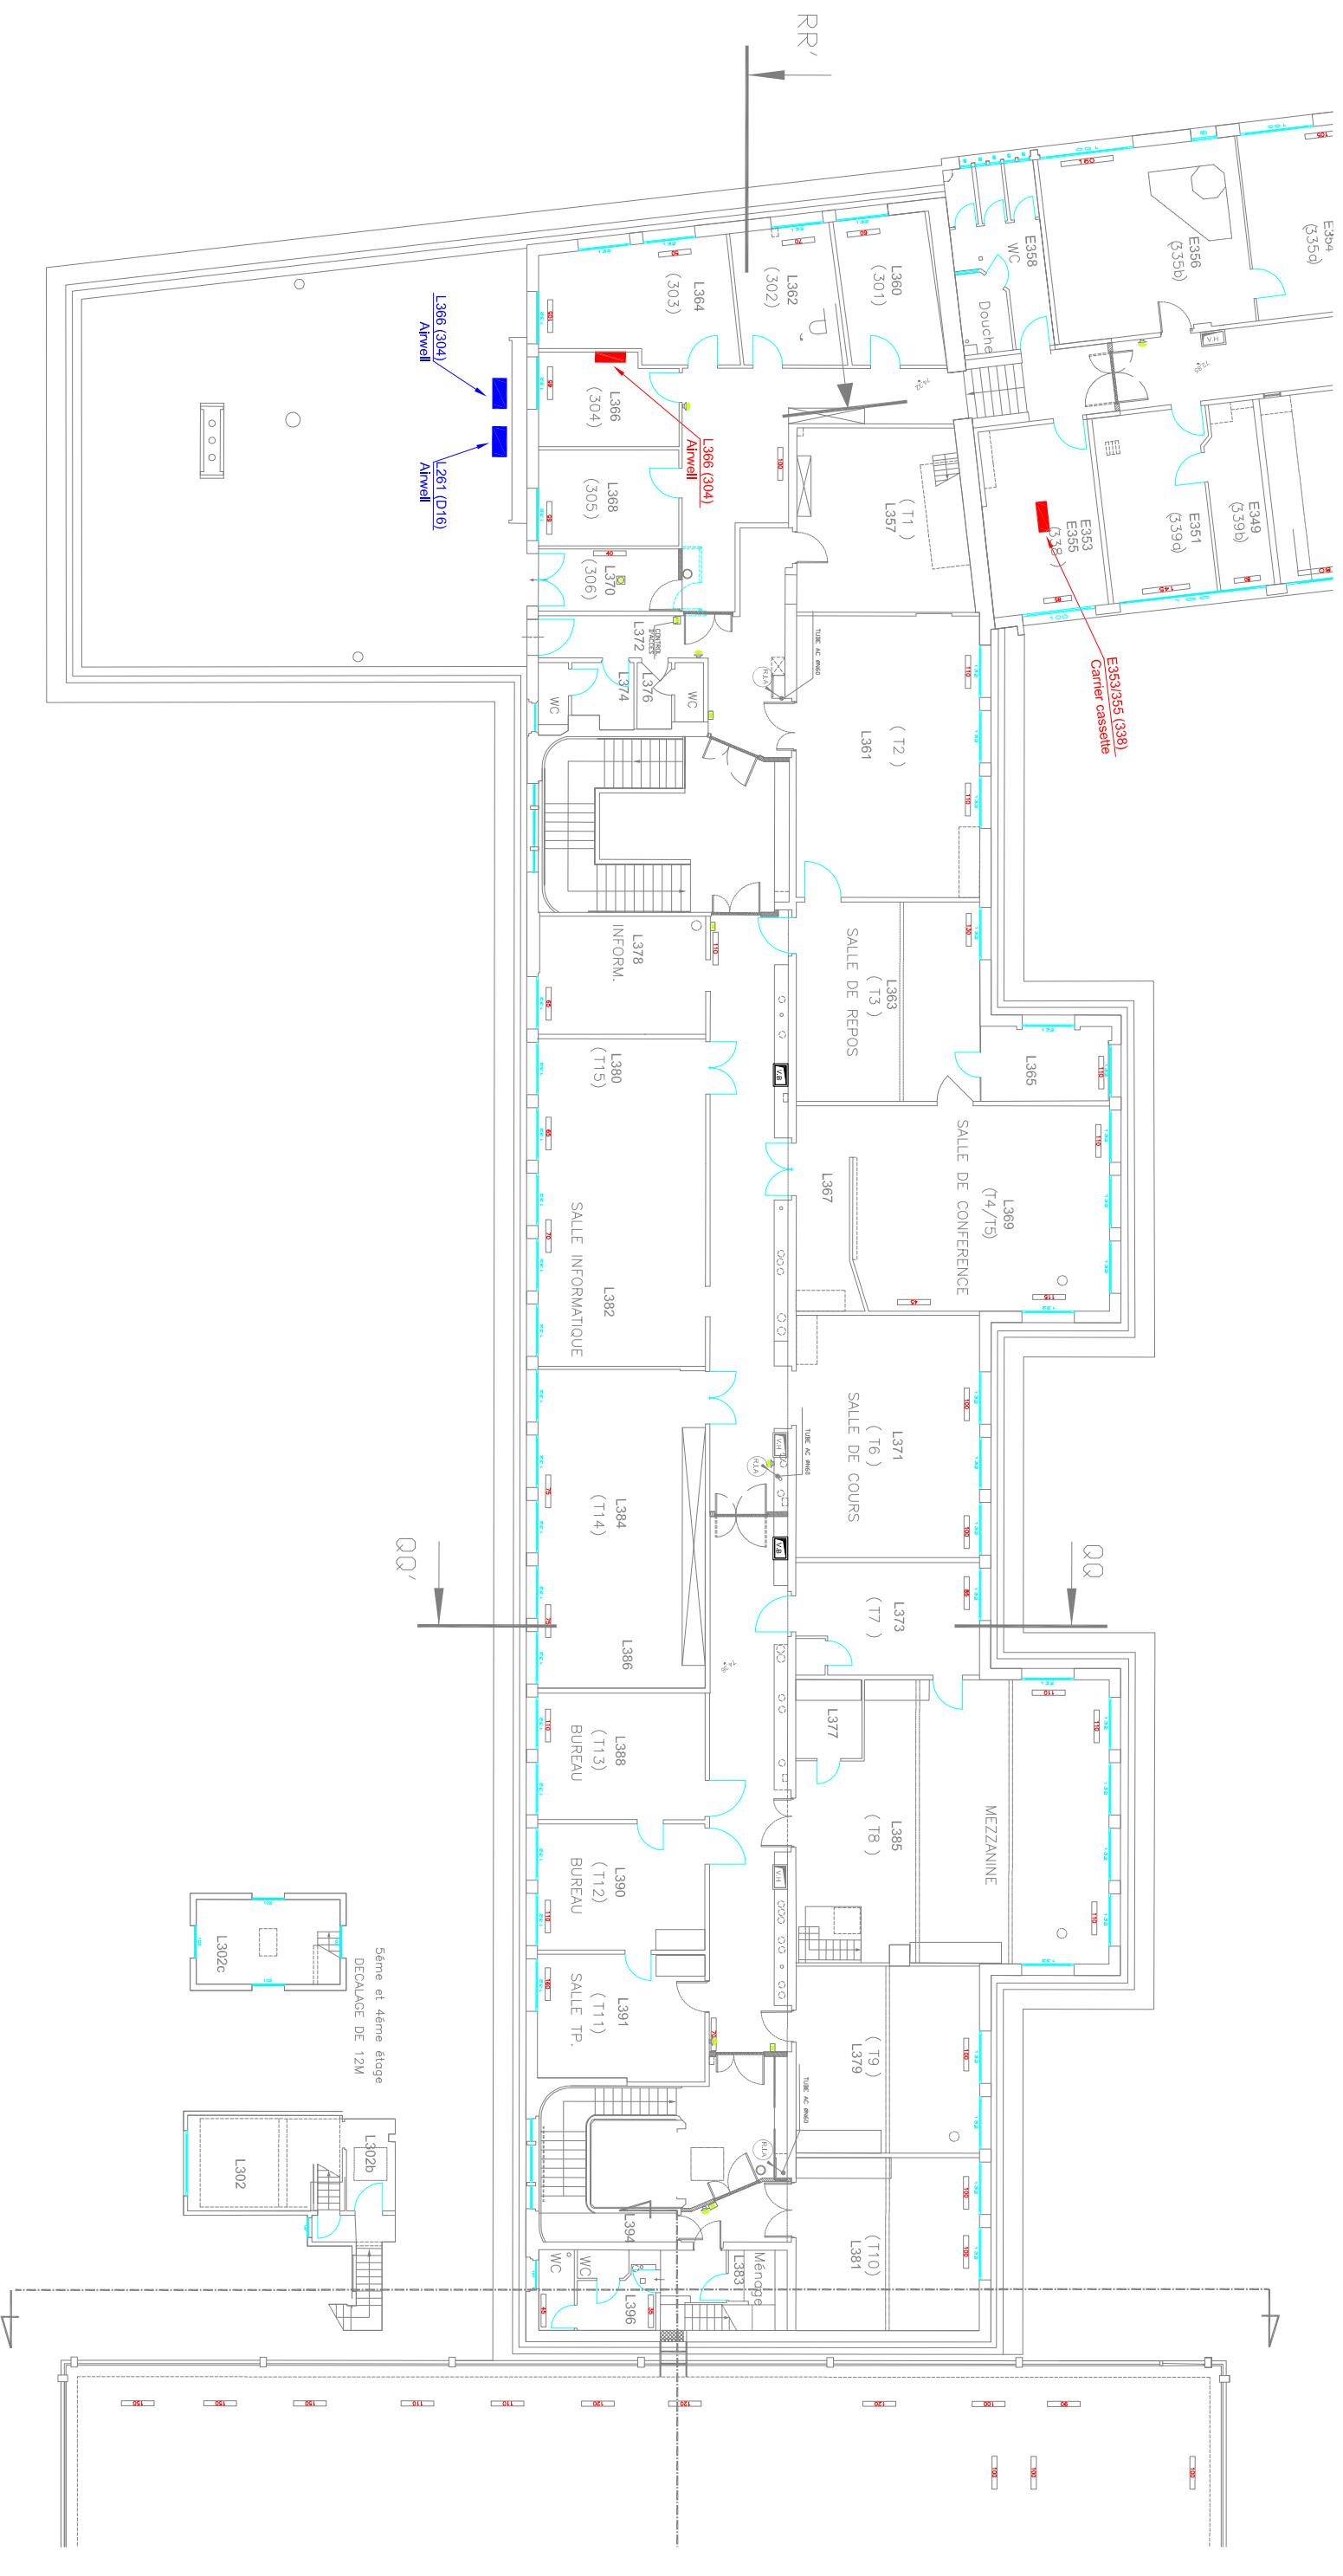

REHABILITATION DE L'E.N.S. - ETAT EXISTANT

LOCALISATION DES EQUIPEMENTS DE CLIMATISATION – AILE L'HOMOND – N3

PHASE – INDICE
DIAG / APS

FICHER
APS1549-N3-A.dwg

LOT
C.V.C.

DATE
2 FEVRIER 2010

ECHELLE
1/200

FOLIO
06