


PASSAGE SOUTERRAIN  
VERS 45.  
RUE L'UJUM  
GALERIE TECHNIQUE

RUE ERASME

**LEGENDE CLIMATISATION**

- UNITE EXTERIEURE
- UNITE INTERIEURE
- CLIMATISEUR A EAU PERDUE

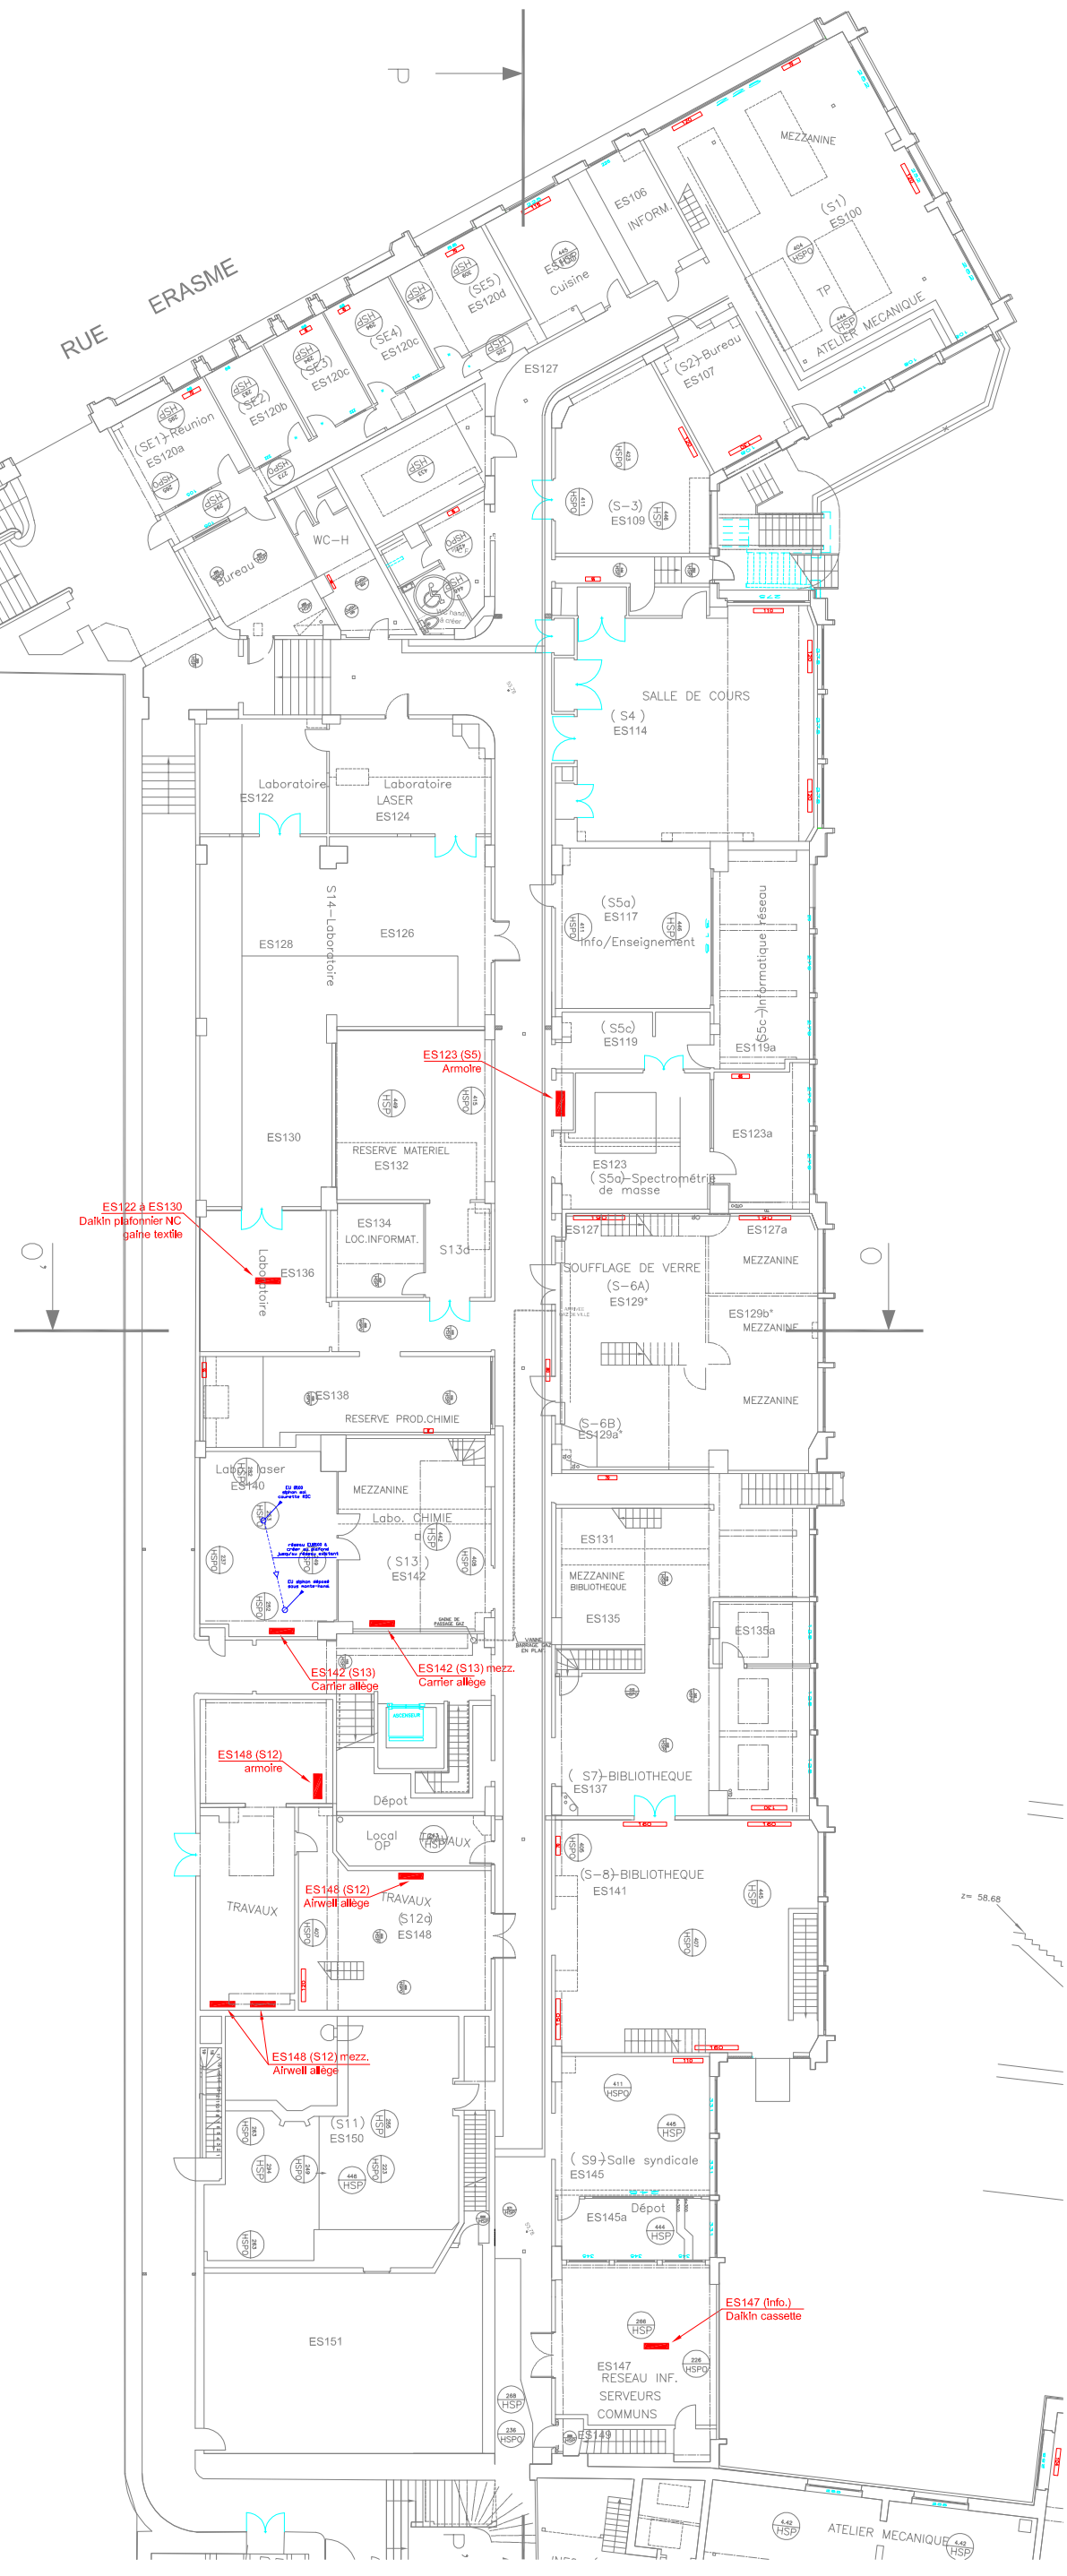

**REHABILITATION DE L'E.N.S. - ETAT EXISTANT**

LOCALISATION DES EQUIPEMENTS DE CLIMATISATION - AILE ERASME - S1		FOLIO		07
FICHER		ECHELLE		1/250
DIAG / APS		DATE		2 FEVRIER 2010
PHASE - INDICE		LOT		C.V.C.
APSI549-S1-A.dwg		C.V.C.		

**phd**  
INGENIERIE DU CONFINEMENT  
architectes