


LEGENDE CLIMATISATION

- UNITE EXTERIEURE
- UNITE INTERIEURE
- CLIMATISEUR A EAU PERDUE

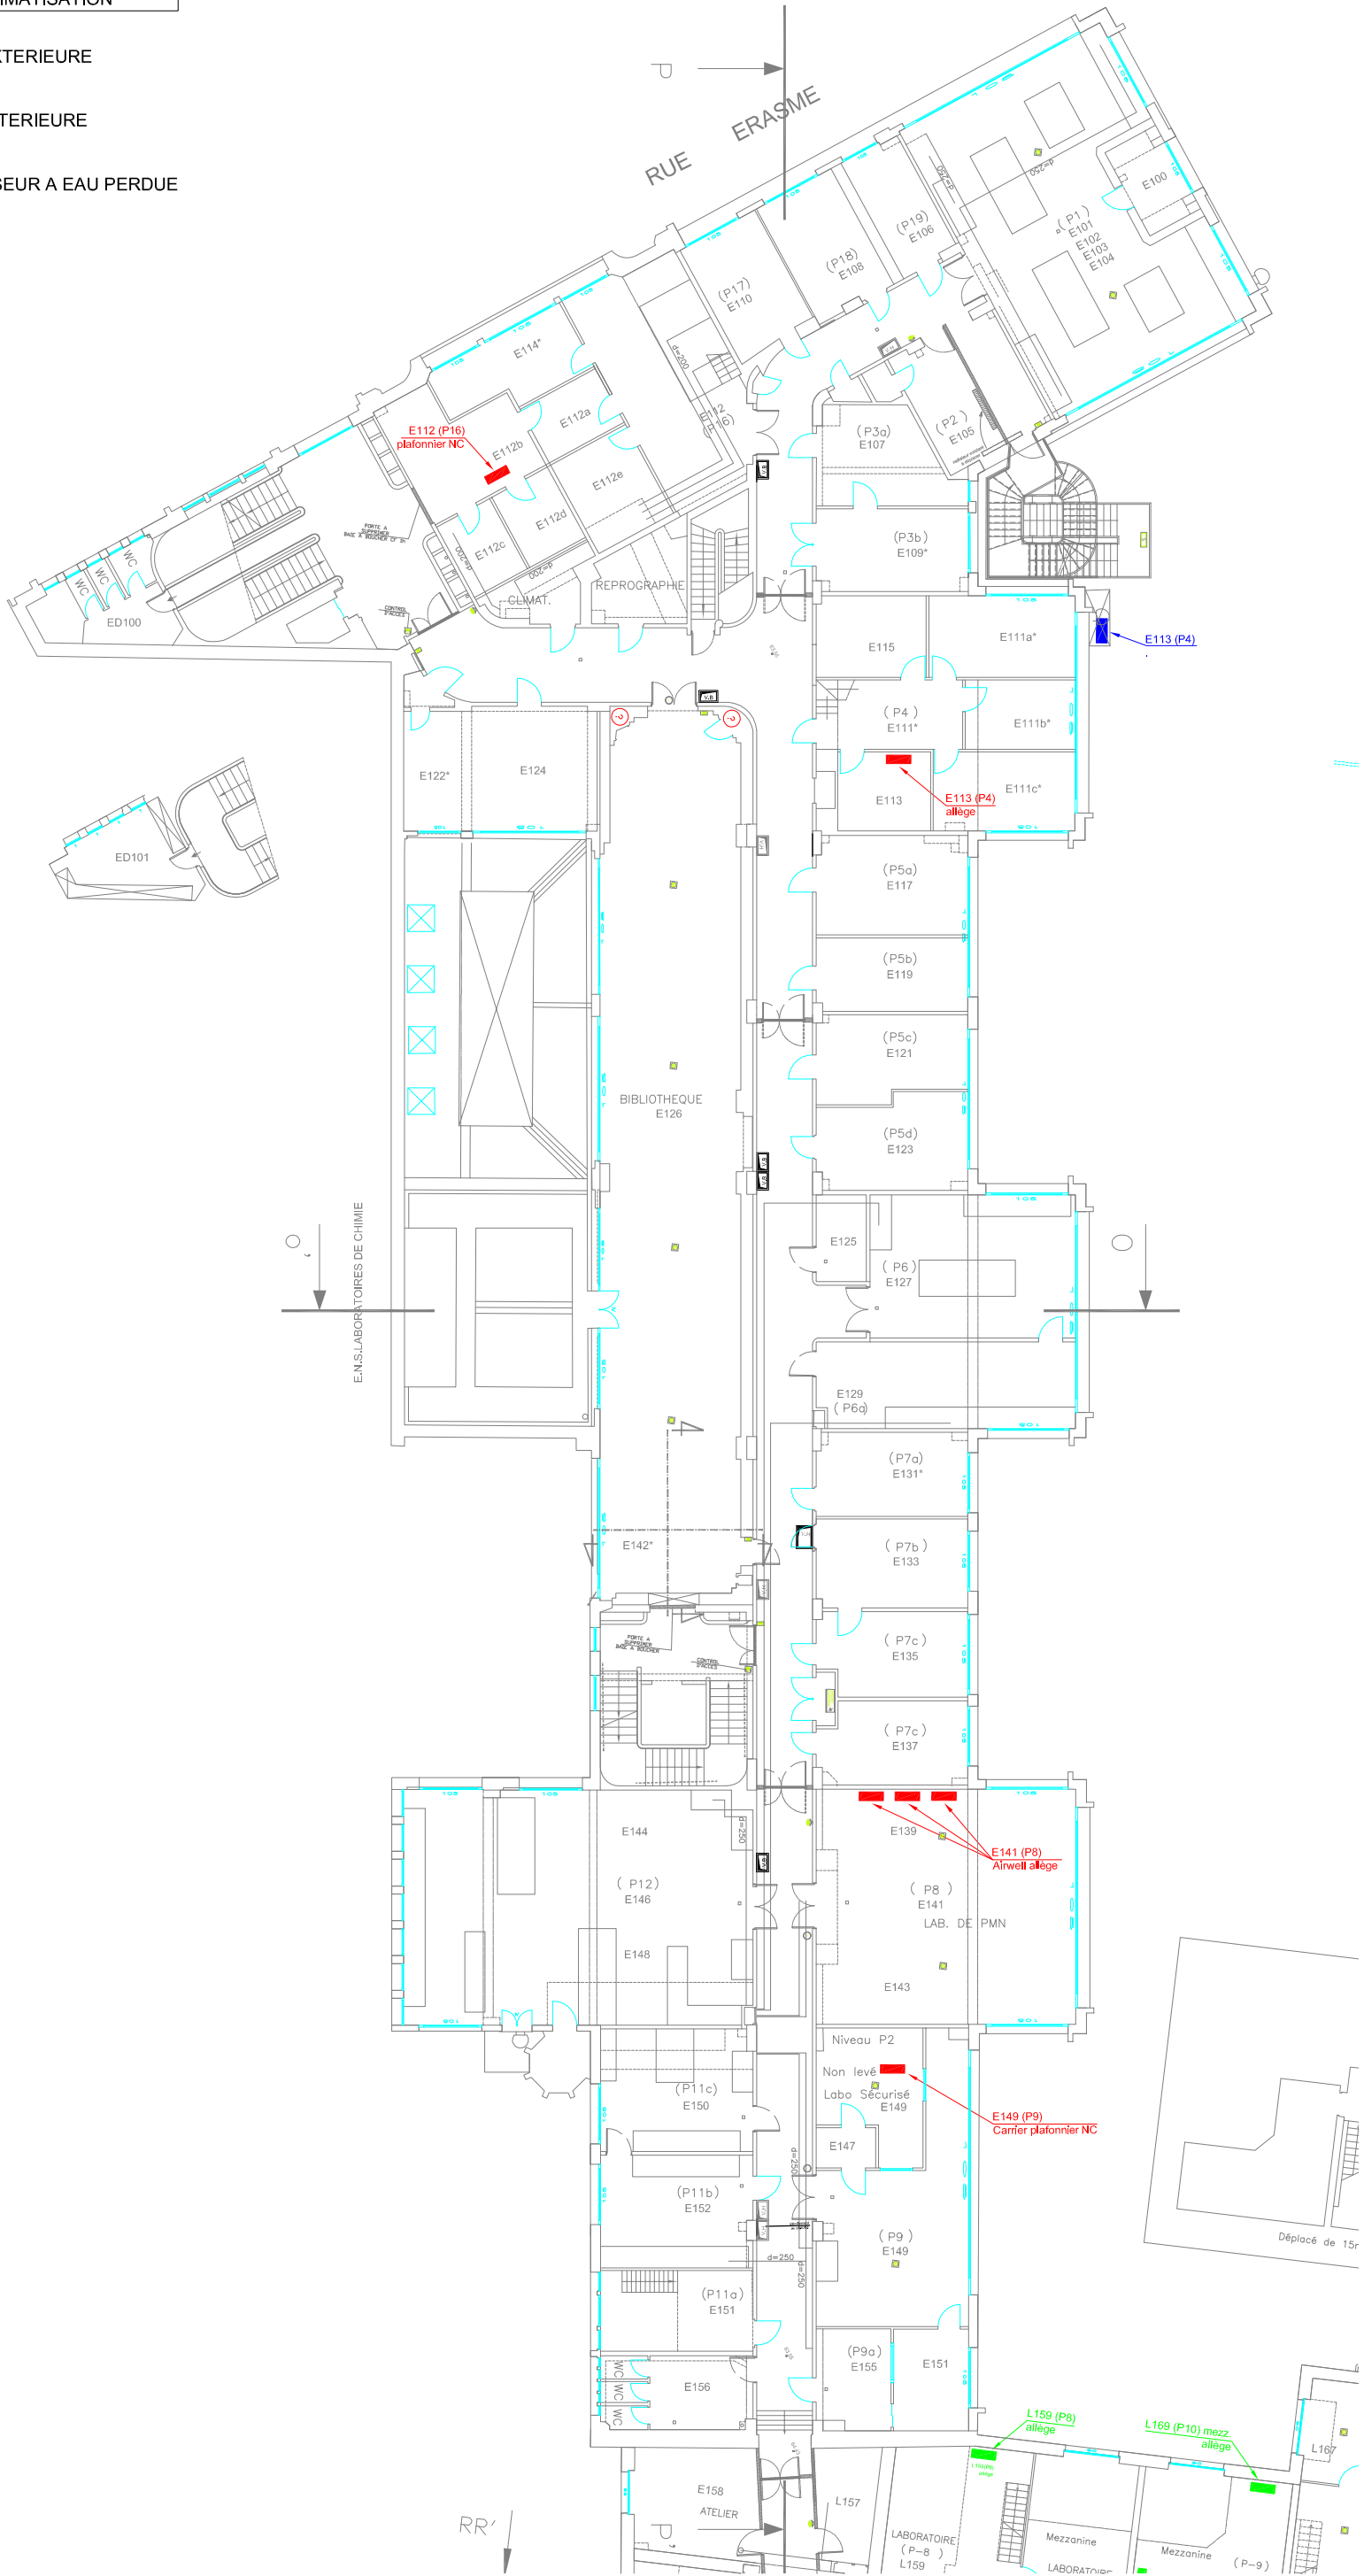

REHABILITATION DE L'E.N.S. - ETAT EXISTANT

LOCALISATION DES EQUIPEMENTS DE CLIMATISATION - AILE ERASME - N1

PHASE - INDICE	FICHER	LOT	DATE	ECHELLE	FOLIO
DIAG / APS	APS1549-N1-A.dwg	C.V.C.	2 FEVRIER 2010	1/250	09