


LEGENDE CTA

CTA 1

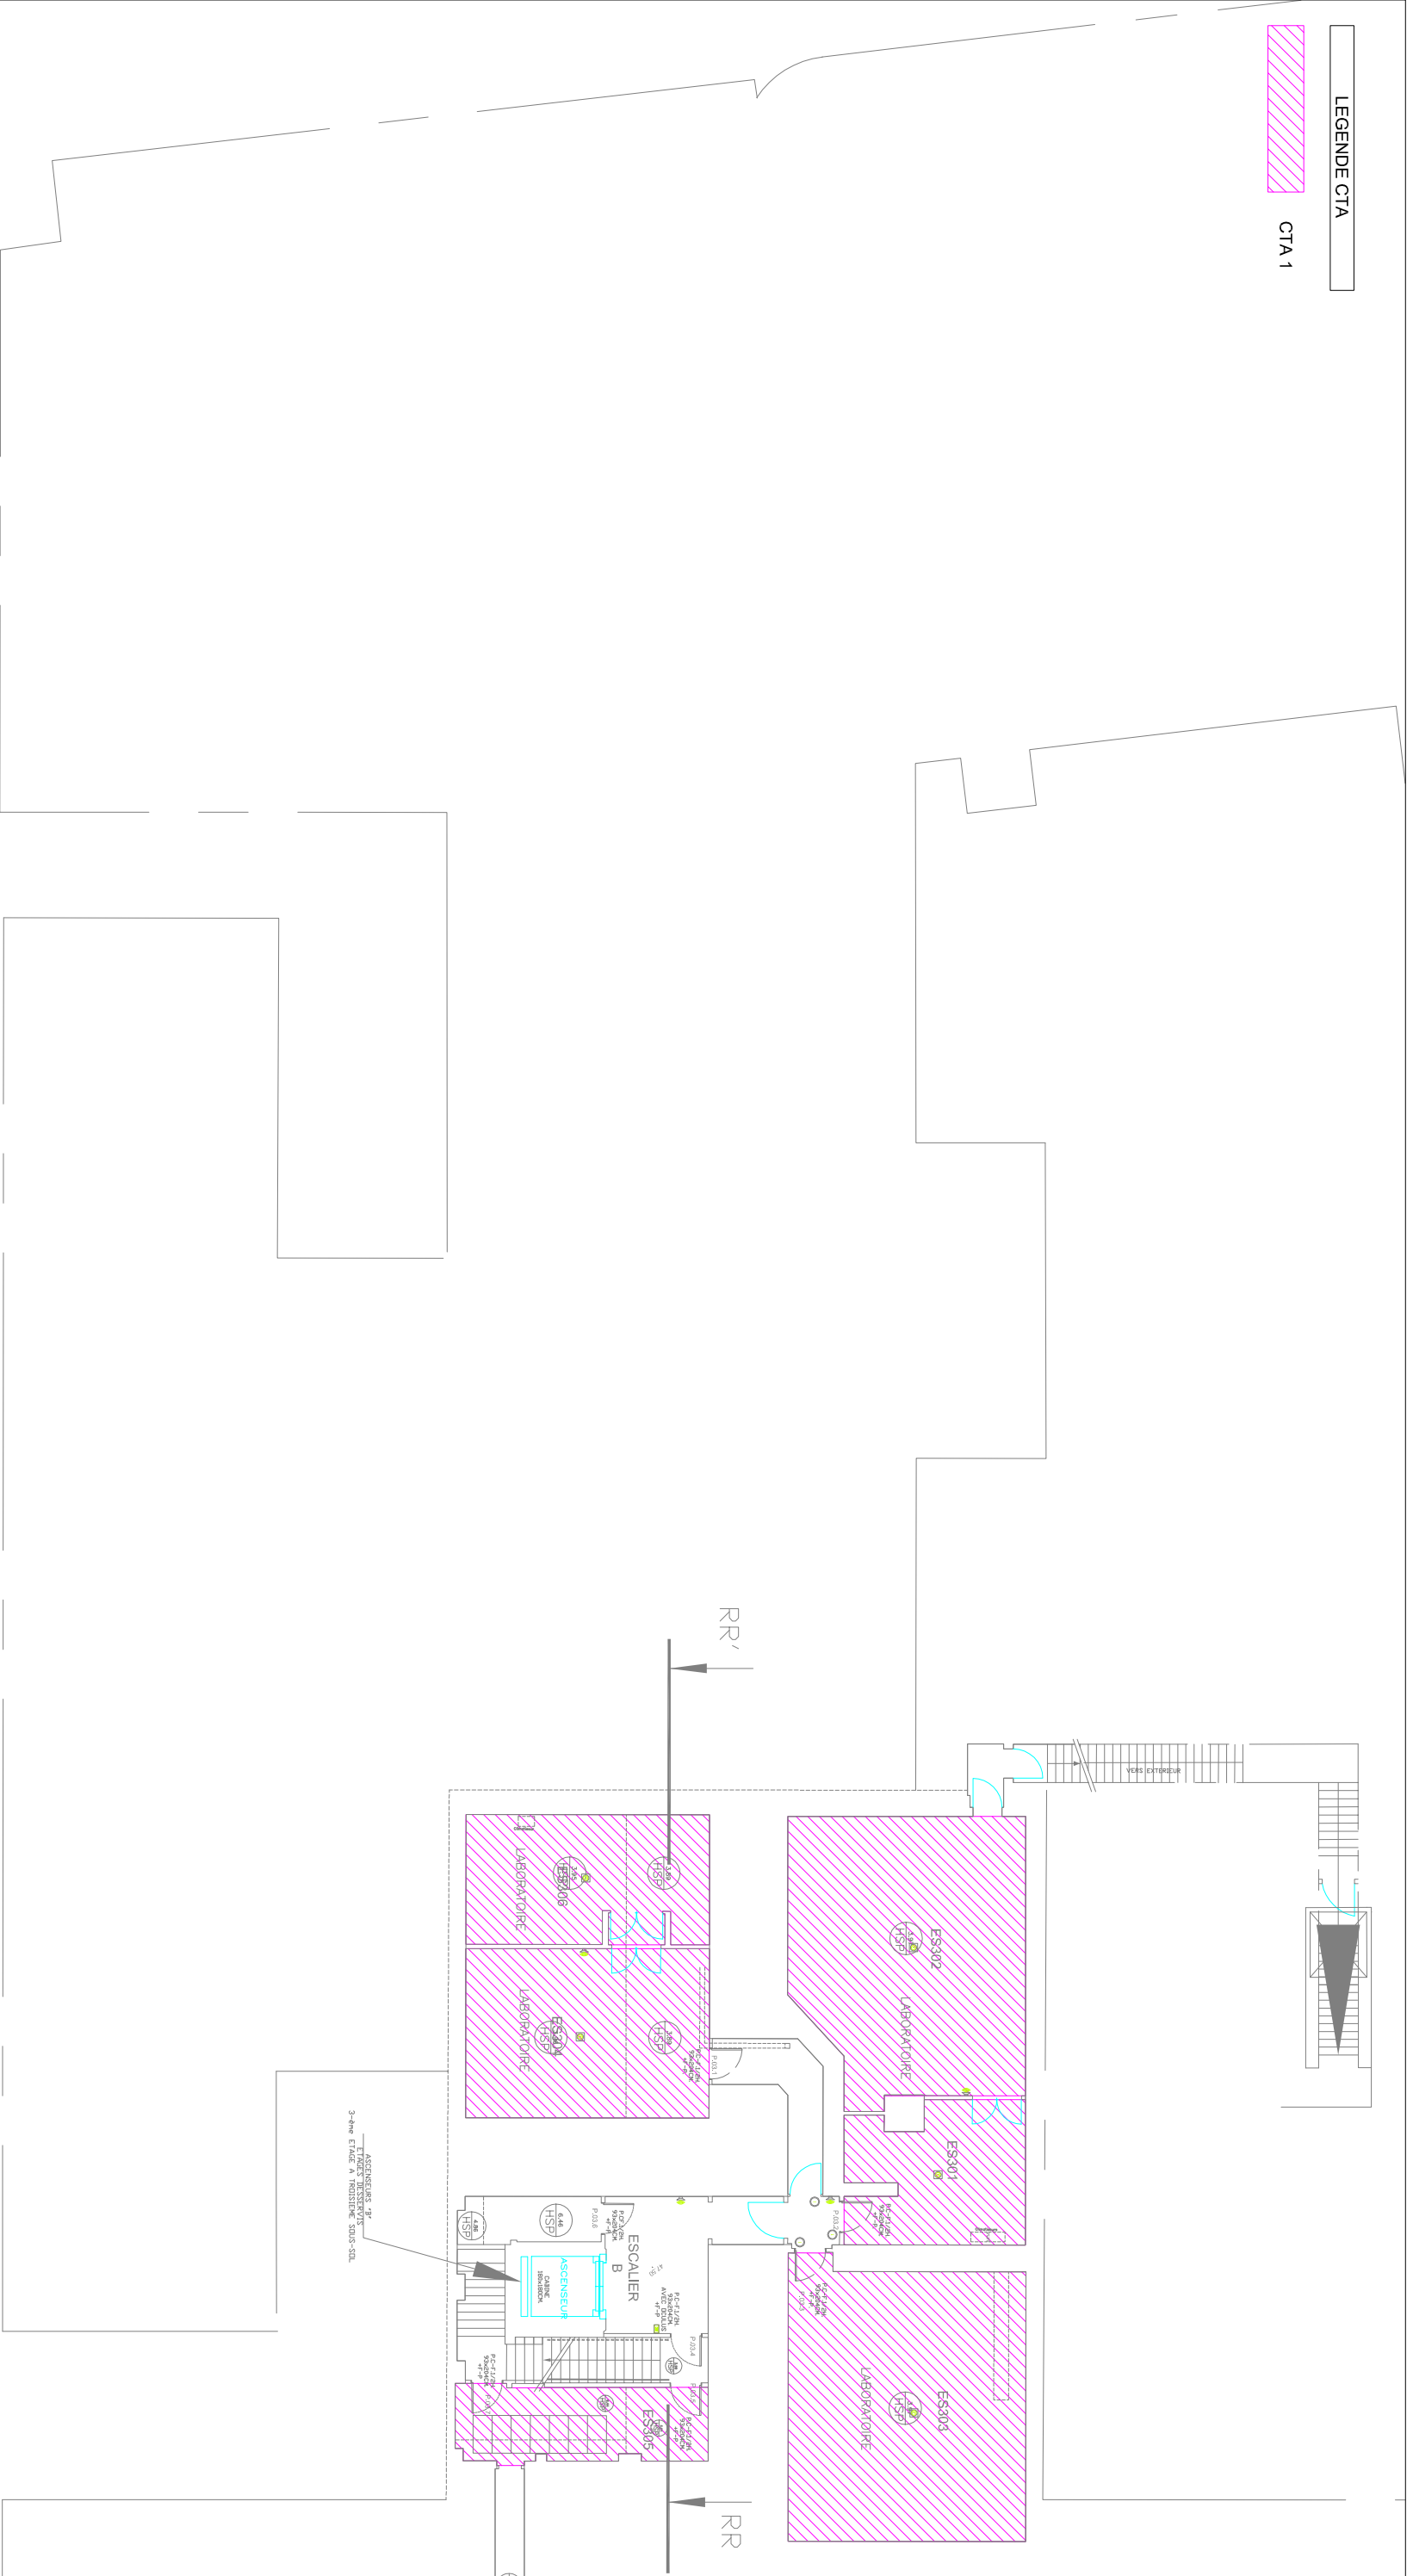

REHABILITATION DE L'E.N.S. - ETAT PROJETE

ZONING CENTRALE DE TRAITEMENT D'AIR – AILE LHOMOND – S3

PHASE – INDICE	FICHIER	LOT	DATE	ECHELLE	FOLIO
DIAG / APS	APSI549–S3–A.dwg	C.V.C.	2 FEVRIER 2010	1/200	01