



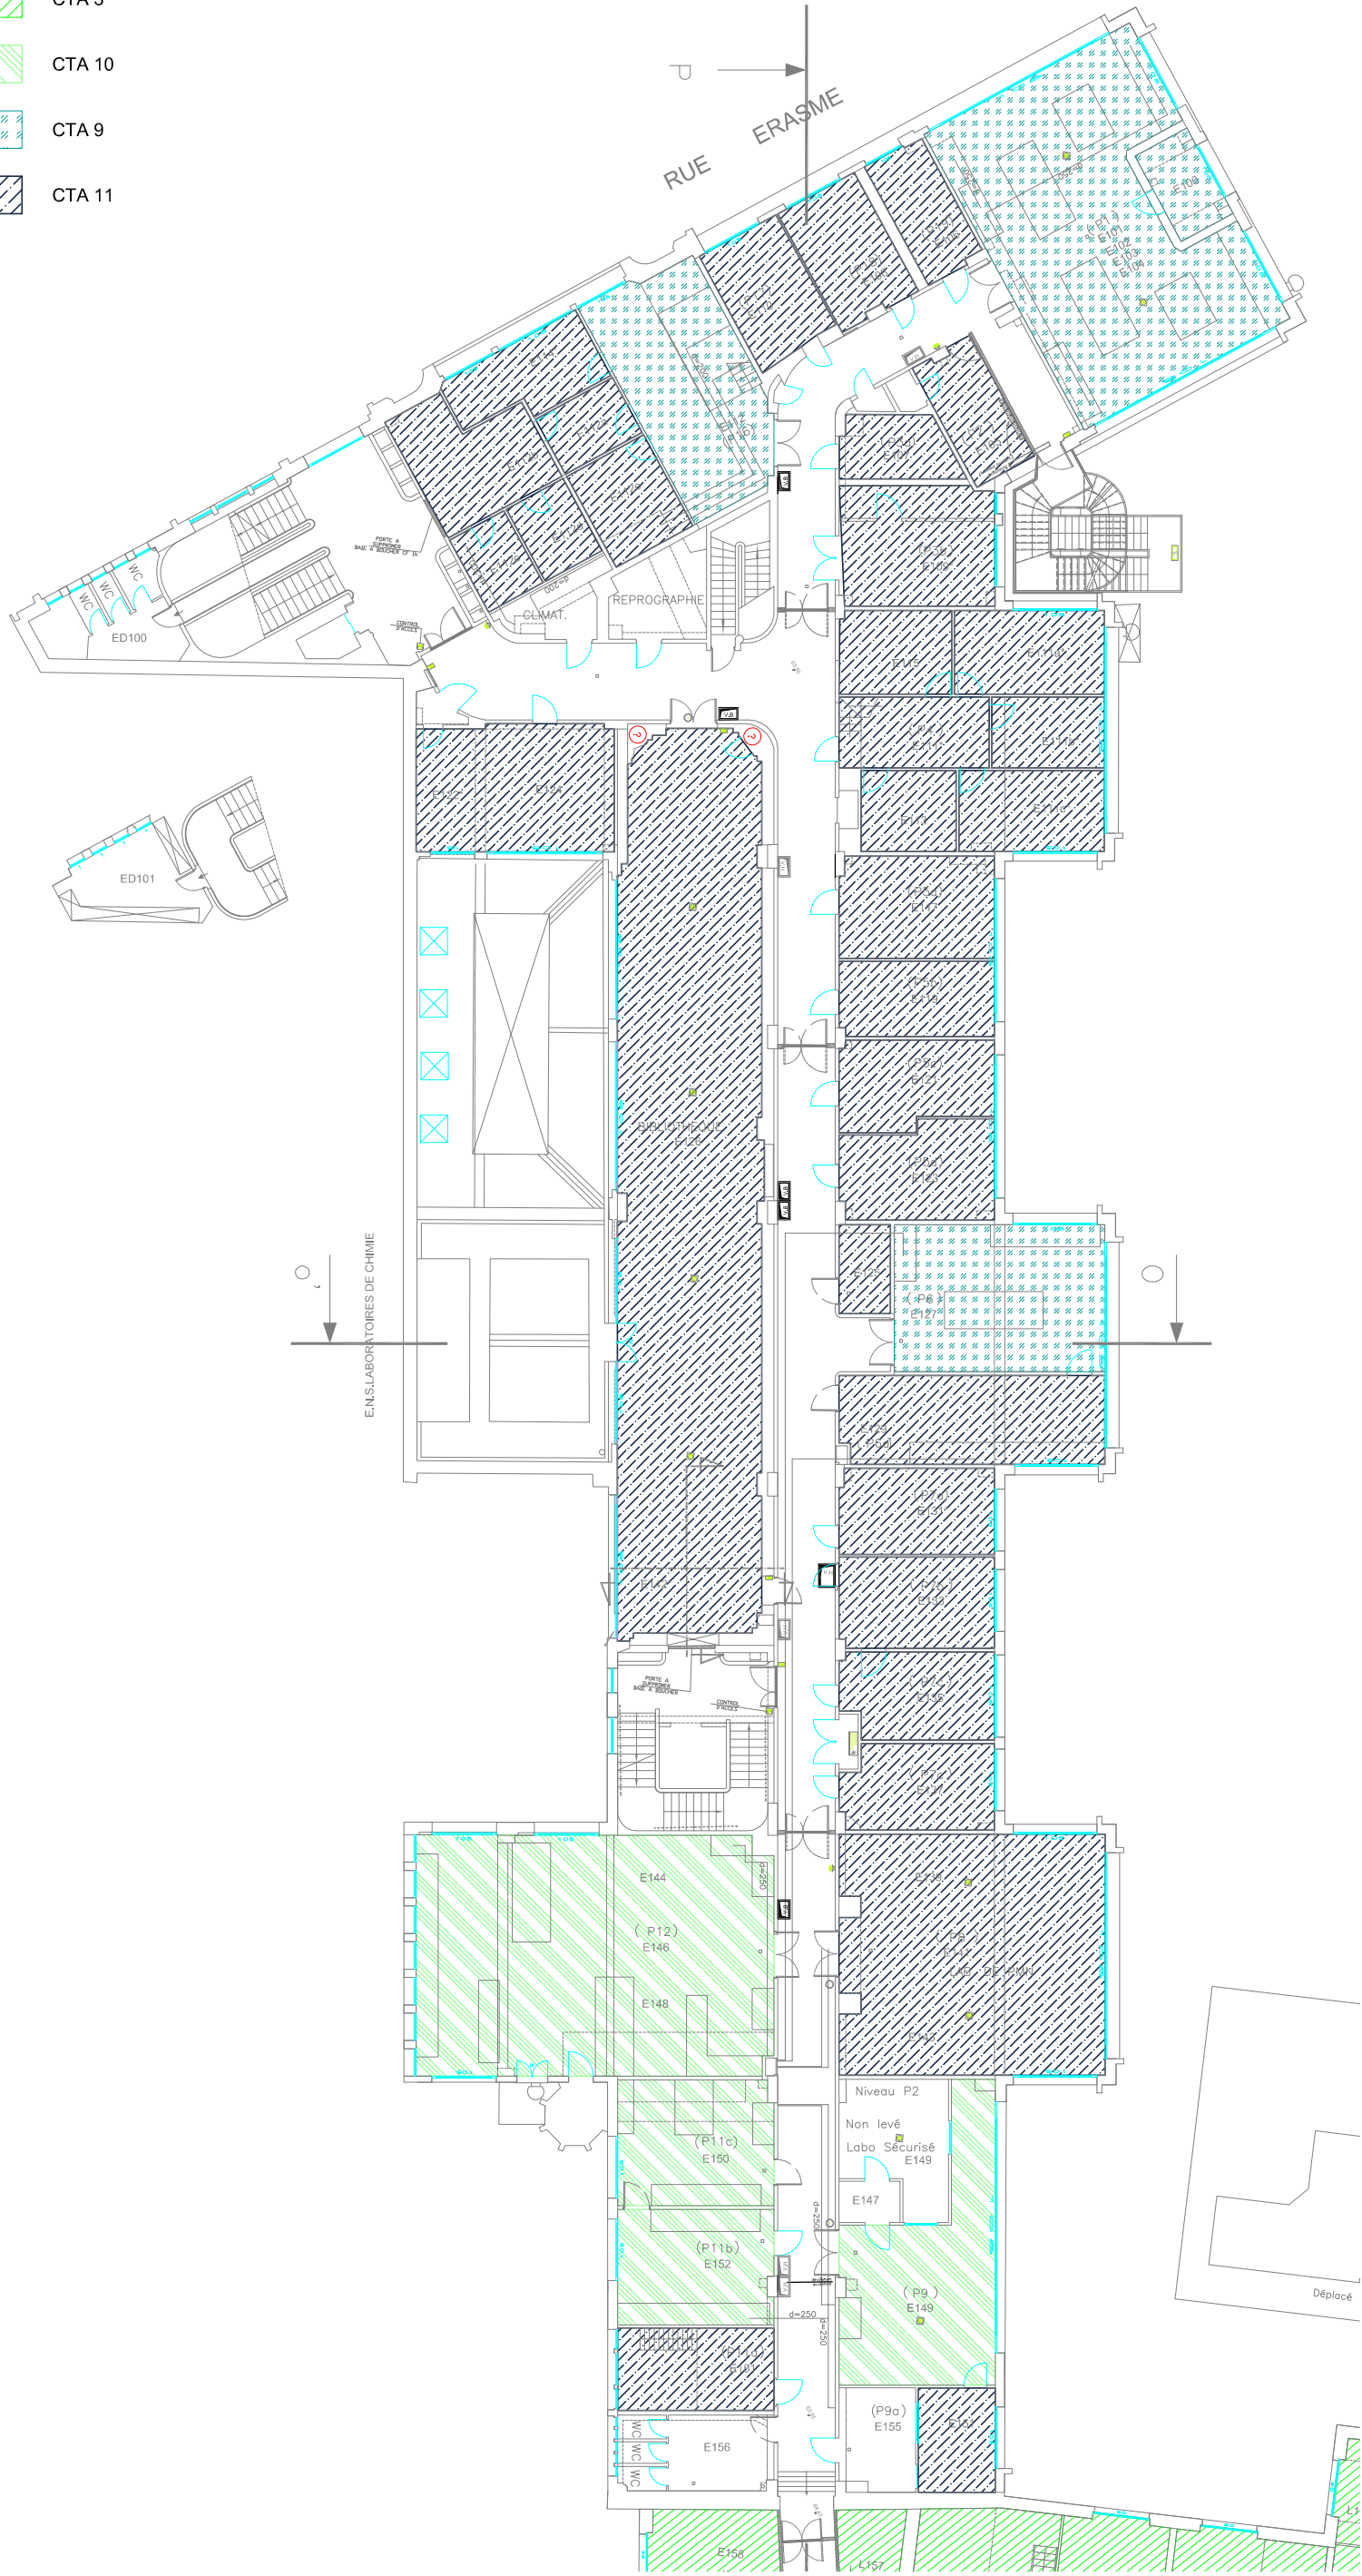


LEGENDE CTA	
	CTA 3
	CTA 10
	CTA 9
	CTA 11



## REHABILITATION DE L'E.N.S. - ETAT PROJETE

ZONING CENTRALE DE TRAITEMENT D'AIR – AILE ERASME – N1

DATE

2 FEVRIER 2010

LOT

C.V.C.

FICHER

APS1549-N1-A.dwg

PHASE – INDICE

DIAG / APS

FOLIO

10

ECHELLE

1/250

