


LEGENDE CTA

- CTA 3
- CTA 10
- CTA 9
- CTA 11

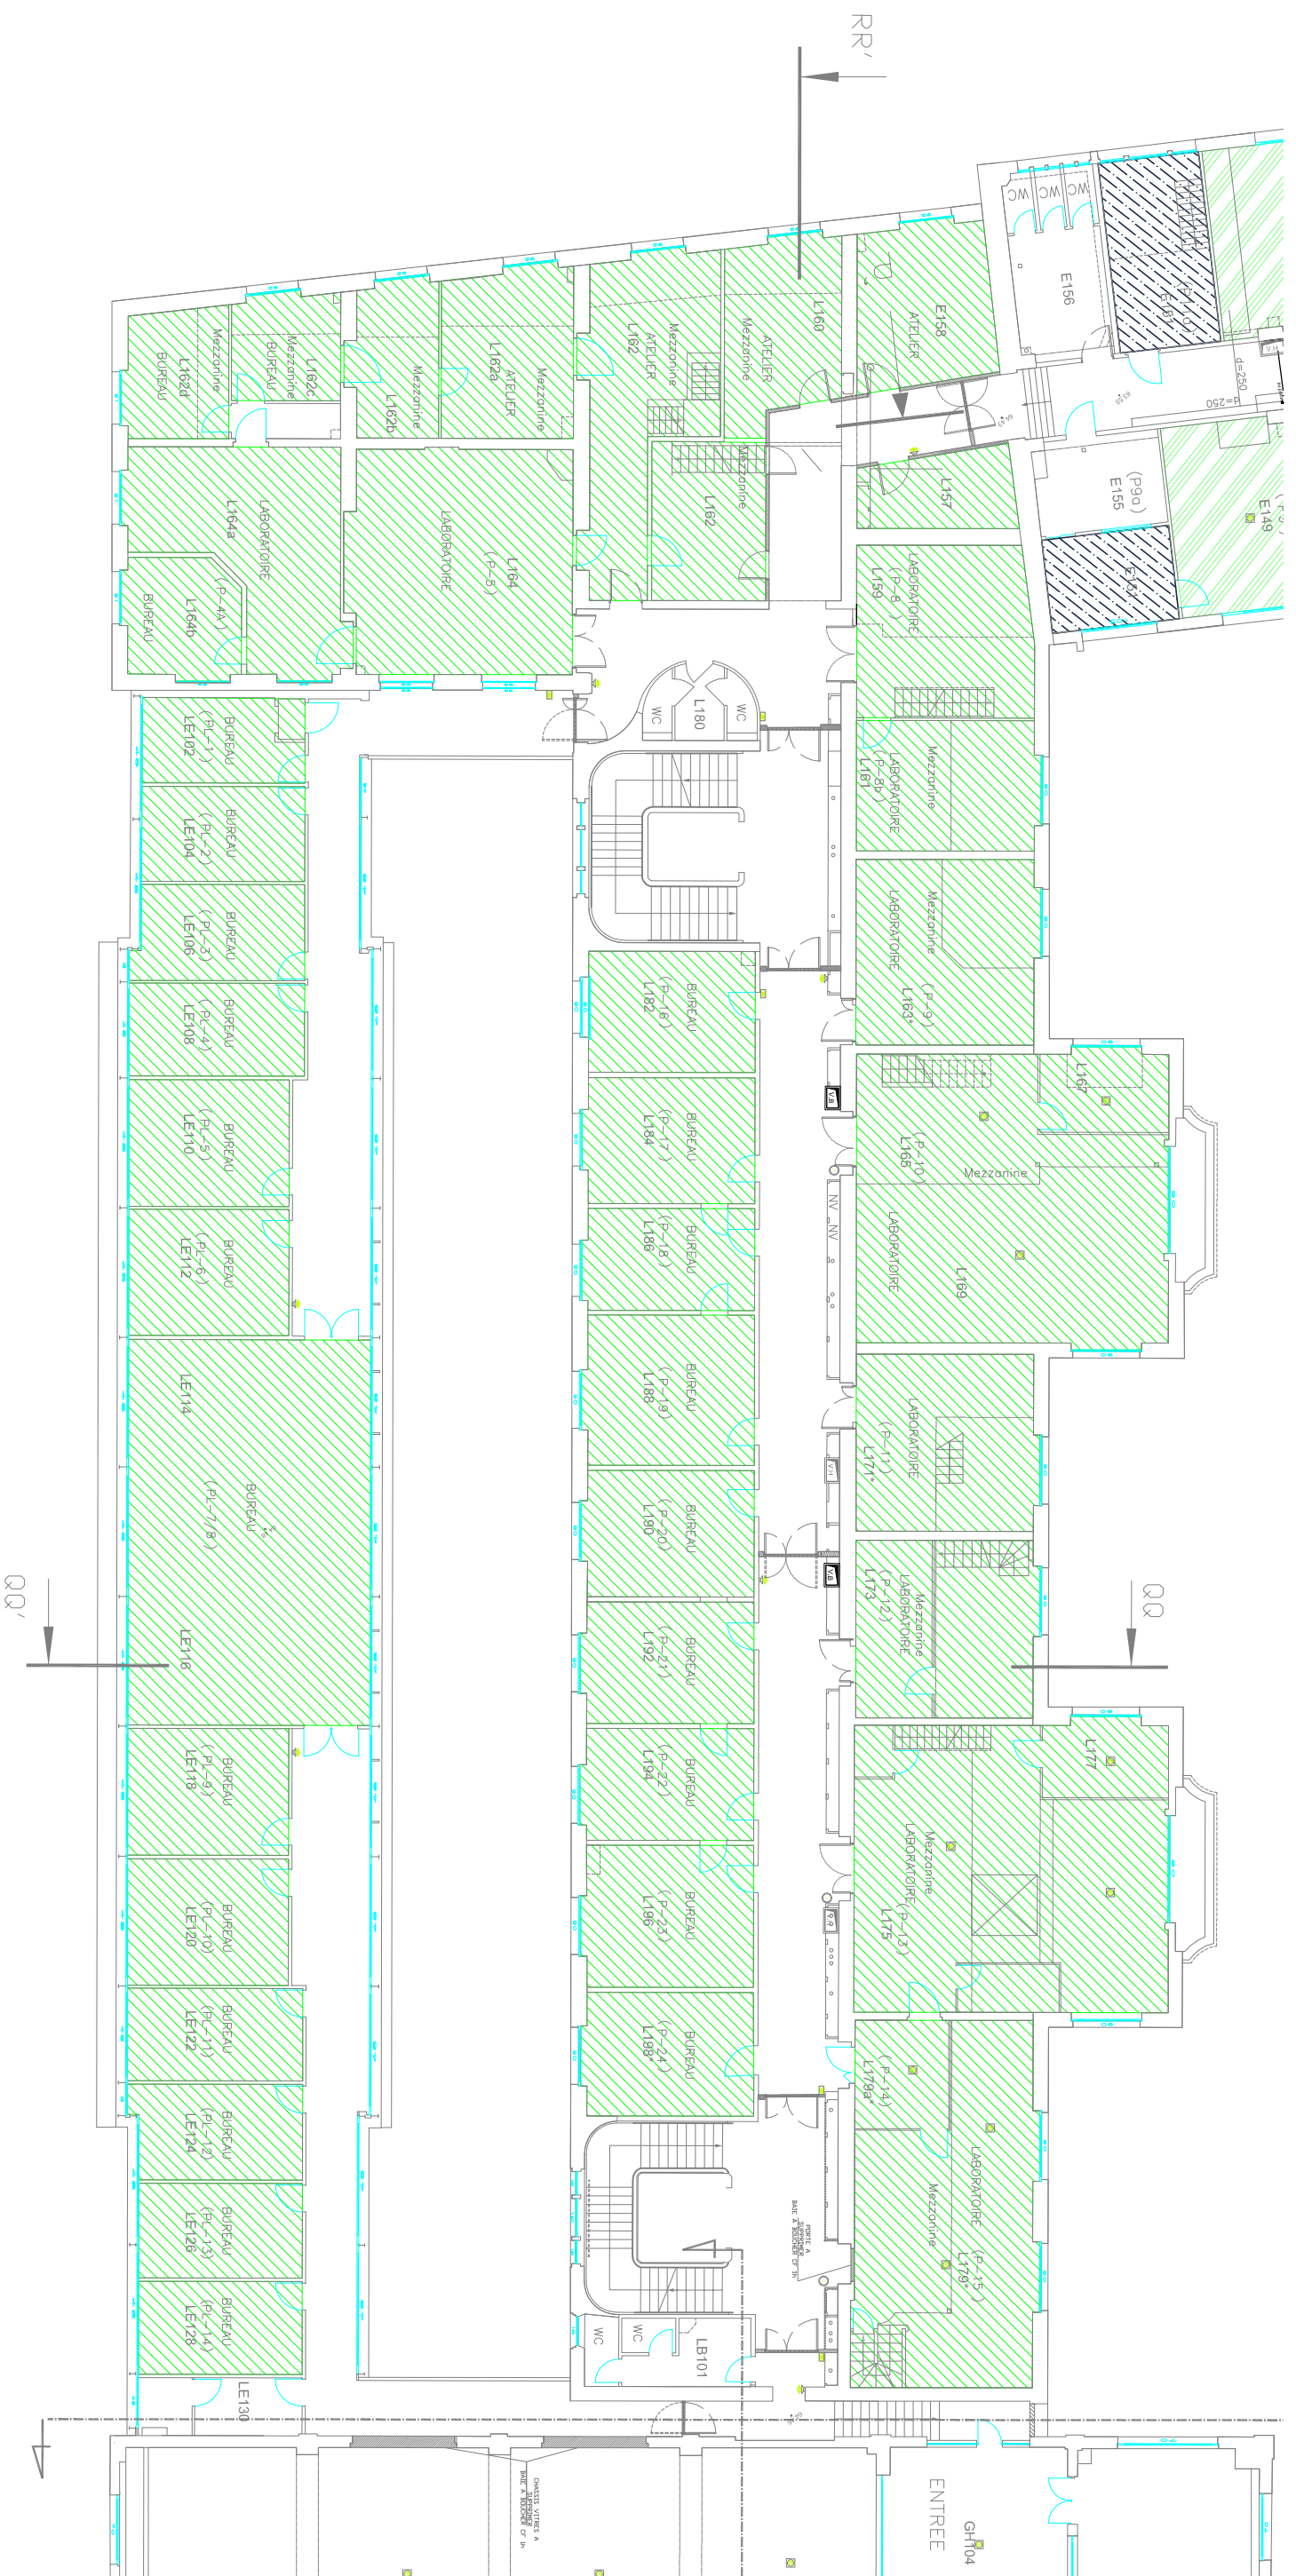

RUE LHOMOND

REHABILITATION DE L'E.N.S. - ETAT PROJETE

ZONING CENTRALE DE TRAITEMENT D'AIR – AILE LHOMOND – N1

PHASE – INDICE	FICHIER	LOT	DATE	ECHELLE	FOLIO
DIAG / APS	APS1549-N1-A.dwg	C.V.C.	2 FEVRIER 2010	1/200	04