

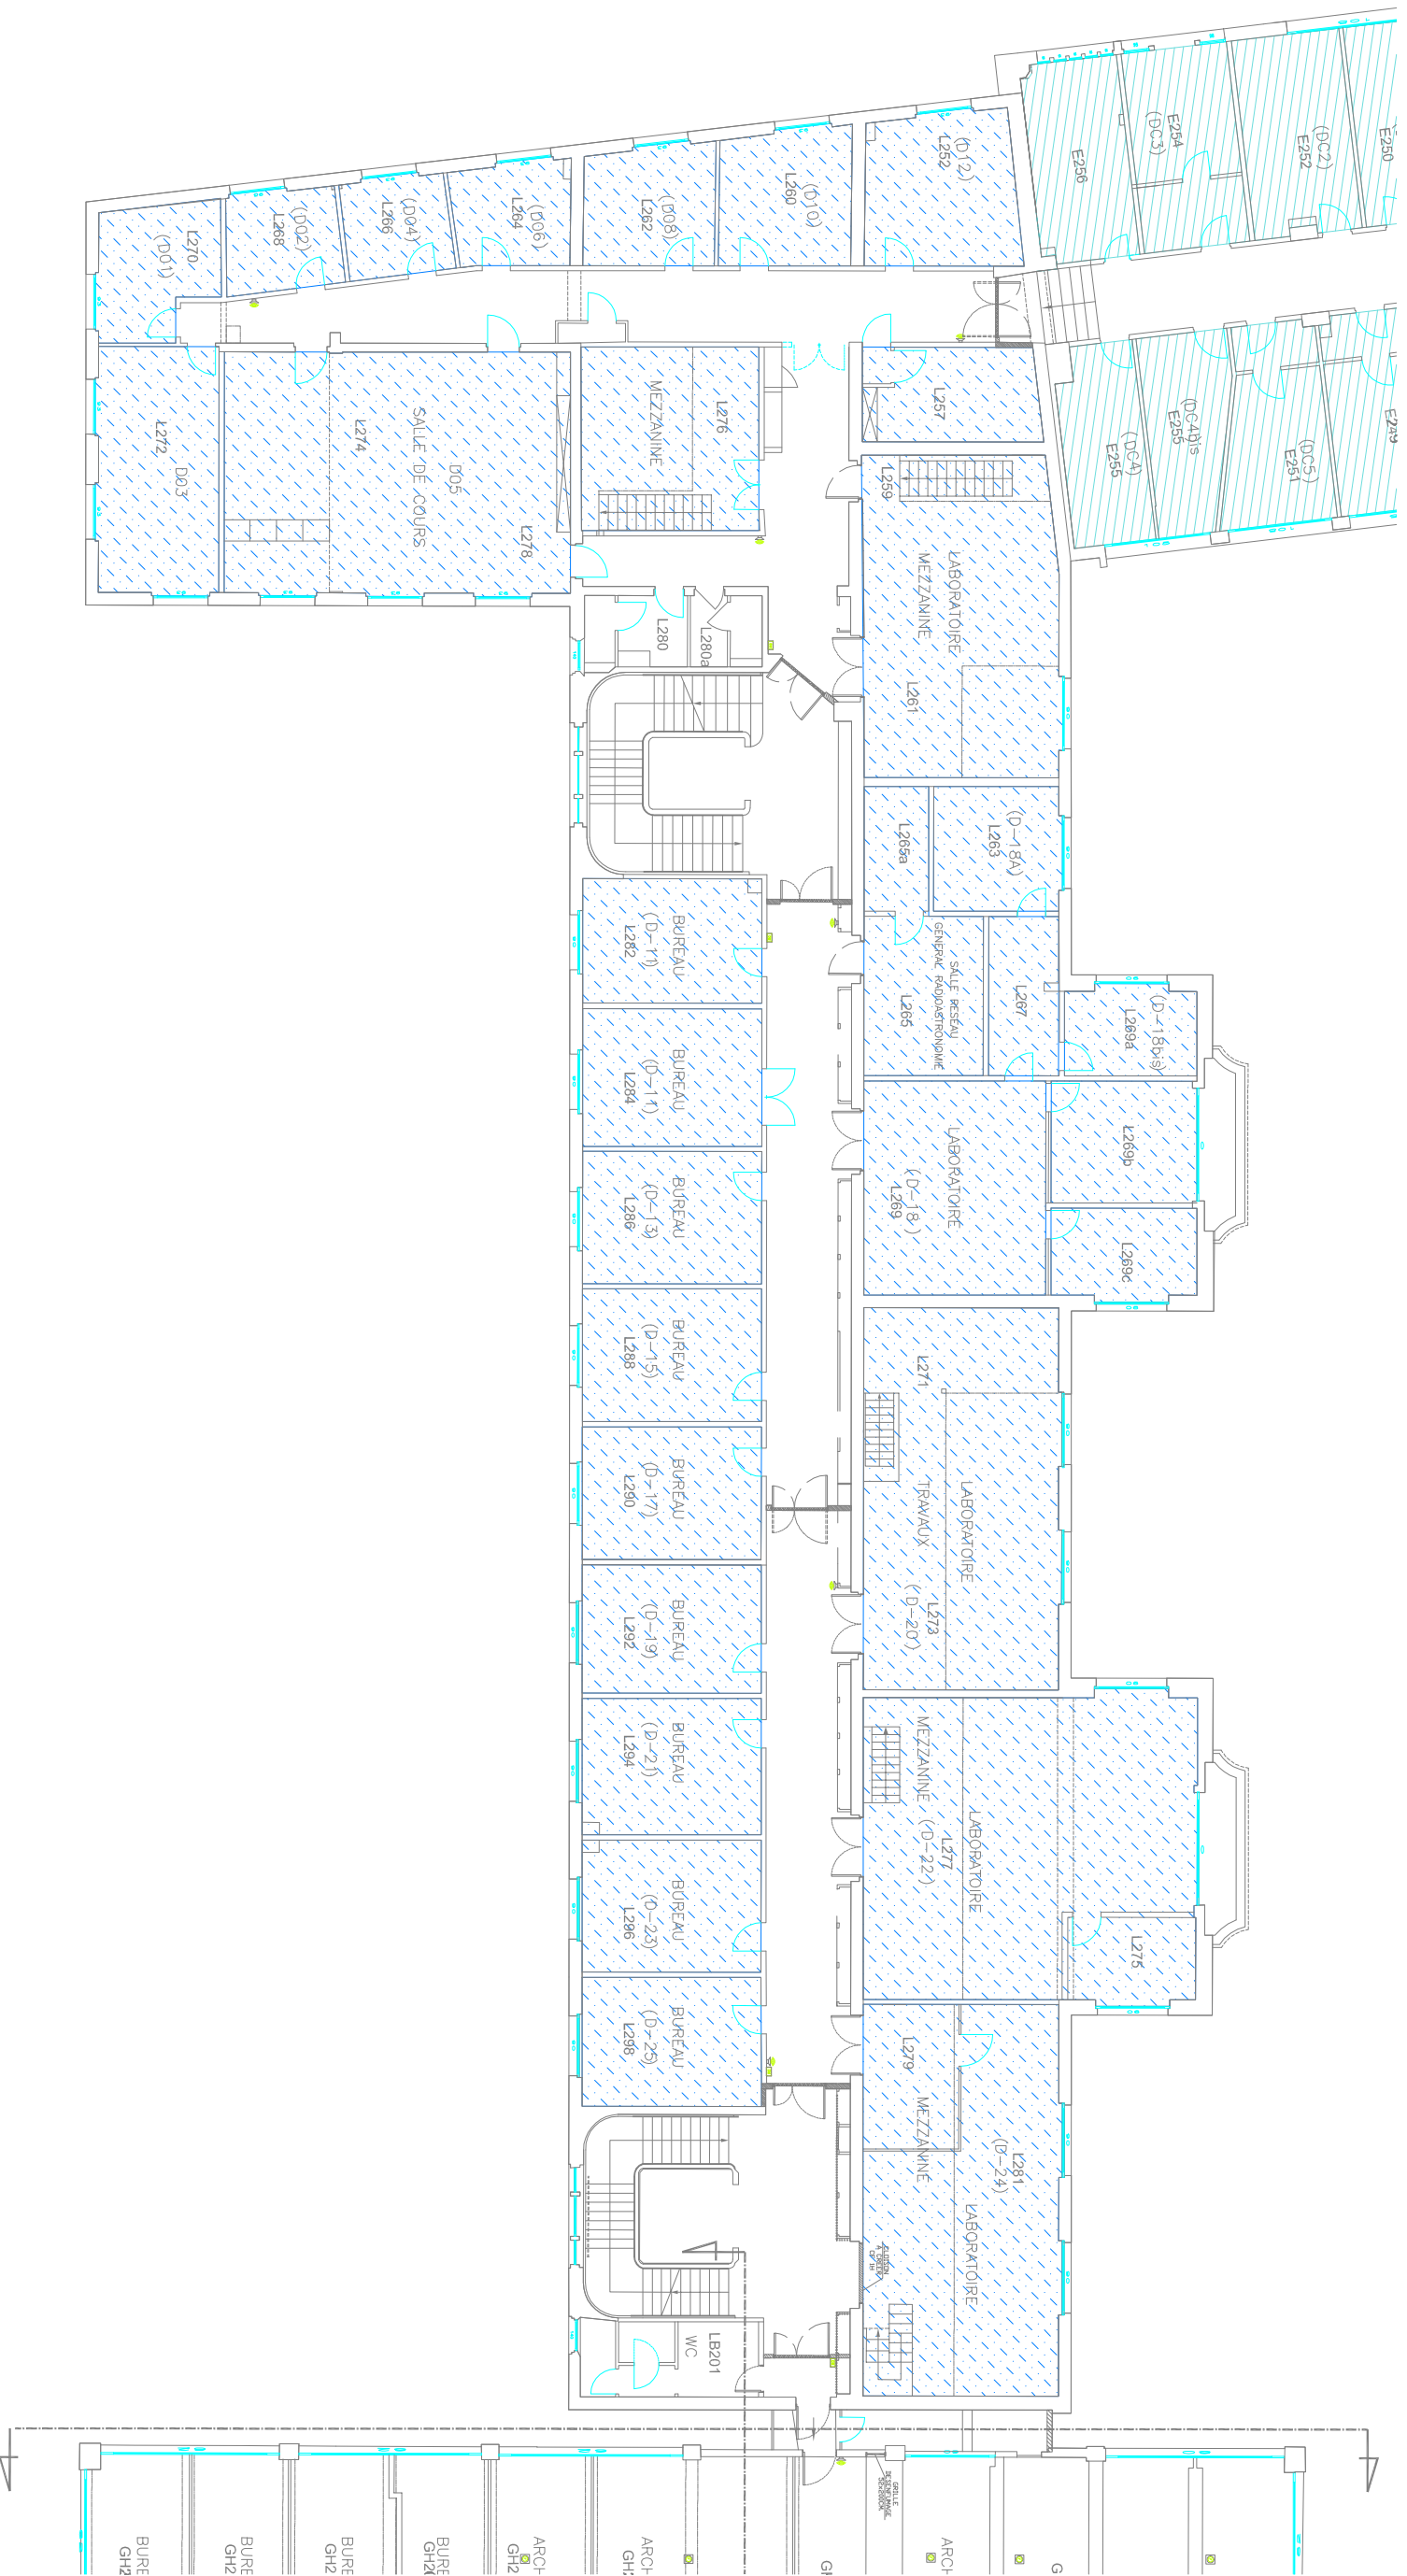


LEGENDE CTA	
	CTA 4
	CTA 12



REHABILITATION DE L'E.N.S. - ETAT PROJETE

ZONING CENTRALE DE TRAITEMENT D'AIR – ALLE LHOMOND – N2

PHASE – INDICE	FICHER	LOT	DATE	ECHELLE	FOLIO
DIAG / APS	AP51549-N2-A.dwg	C.V.C.	2 FEVRIER 2010	1/200	05