


LEGENDE CTA

- CTA 5
- CTA 13

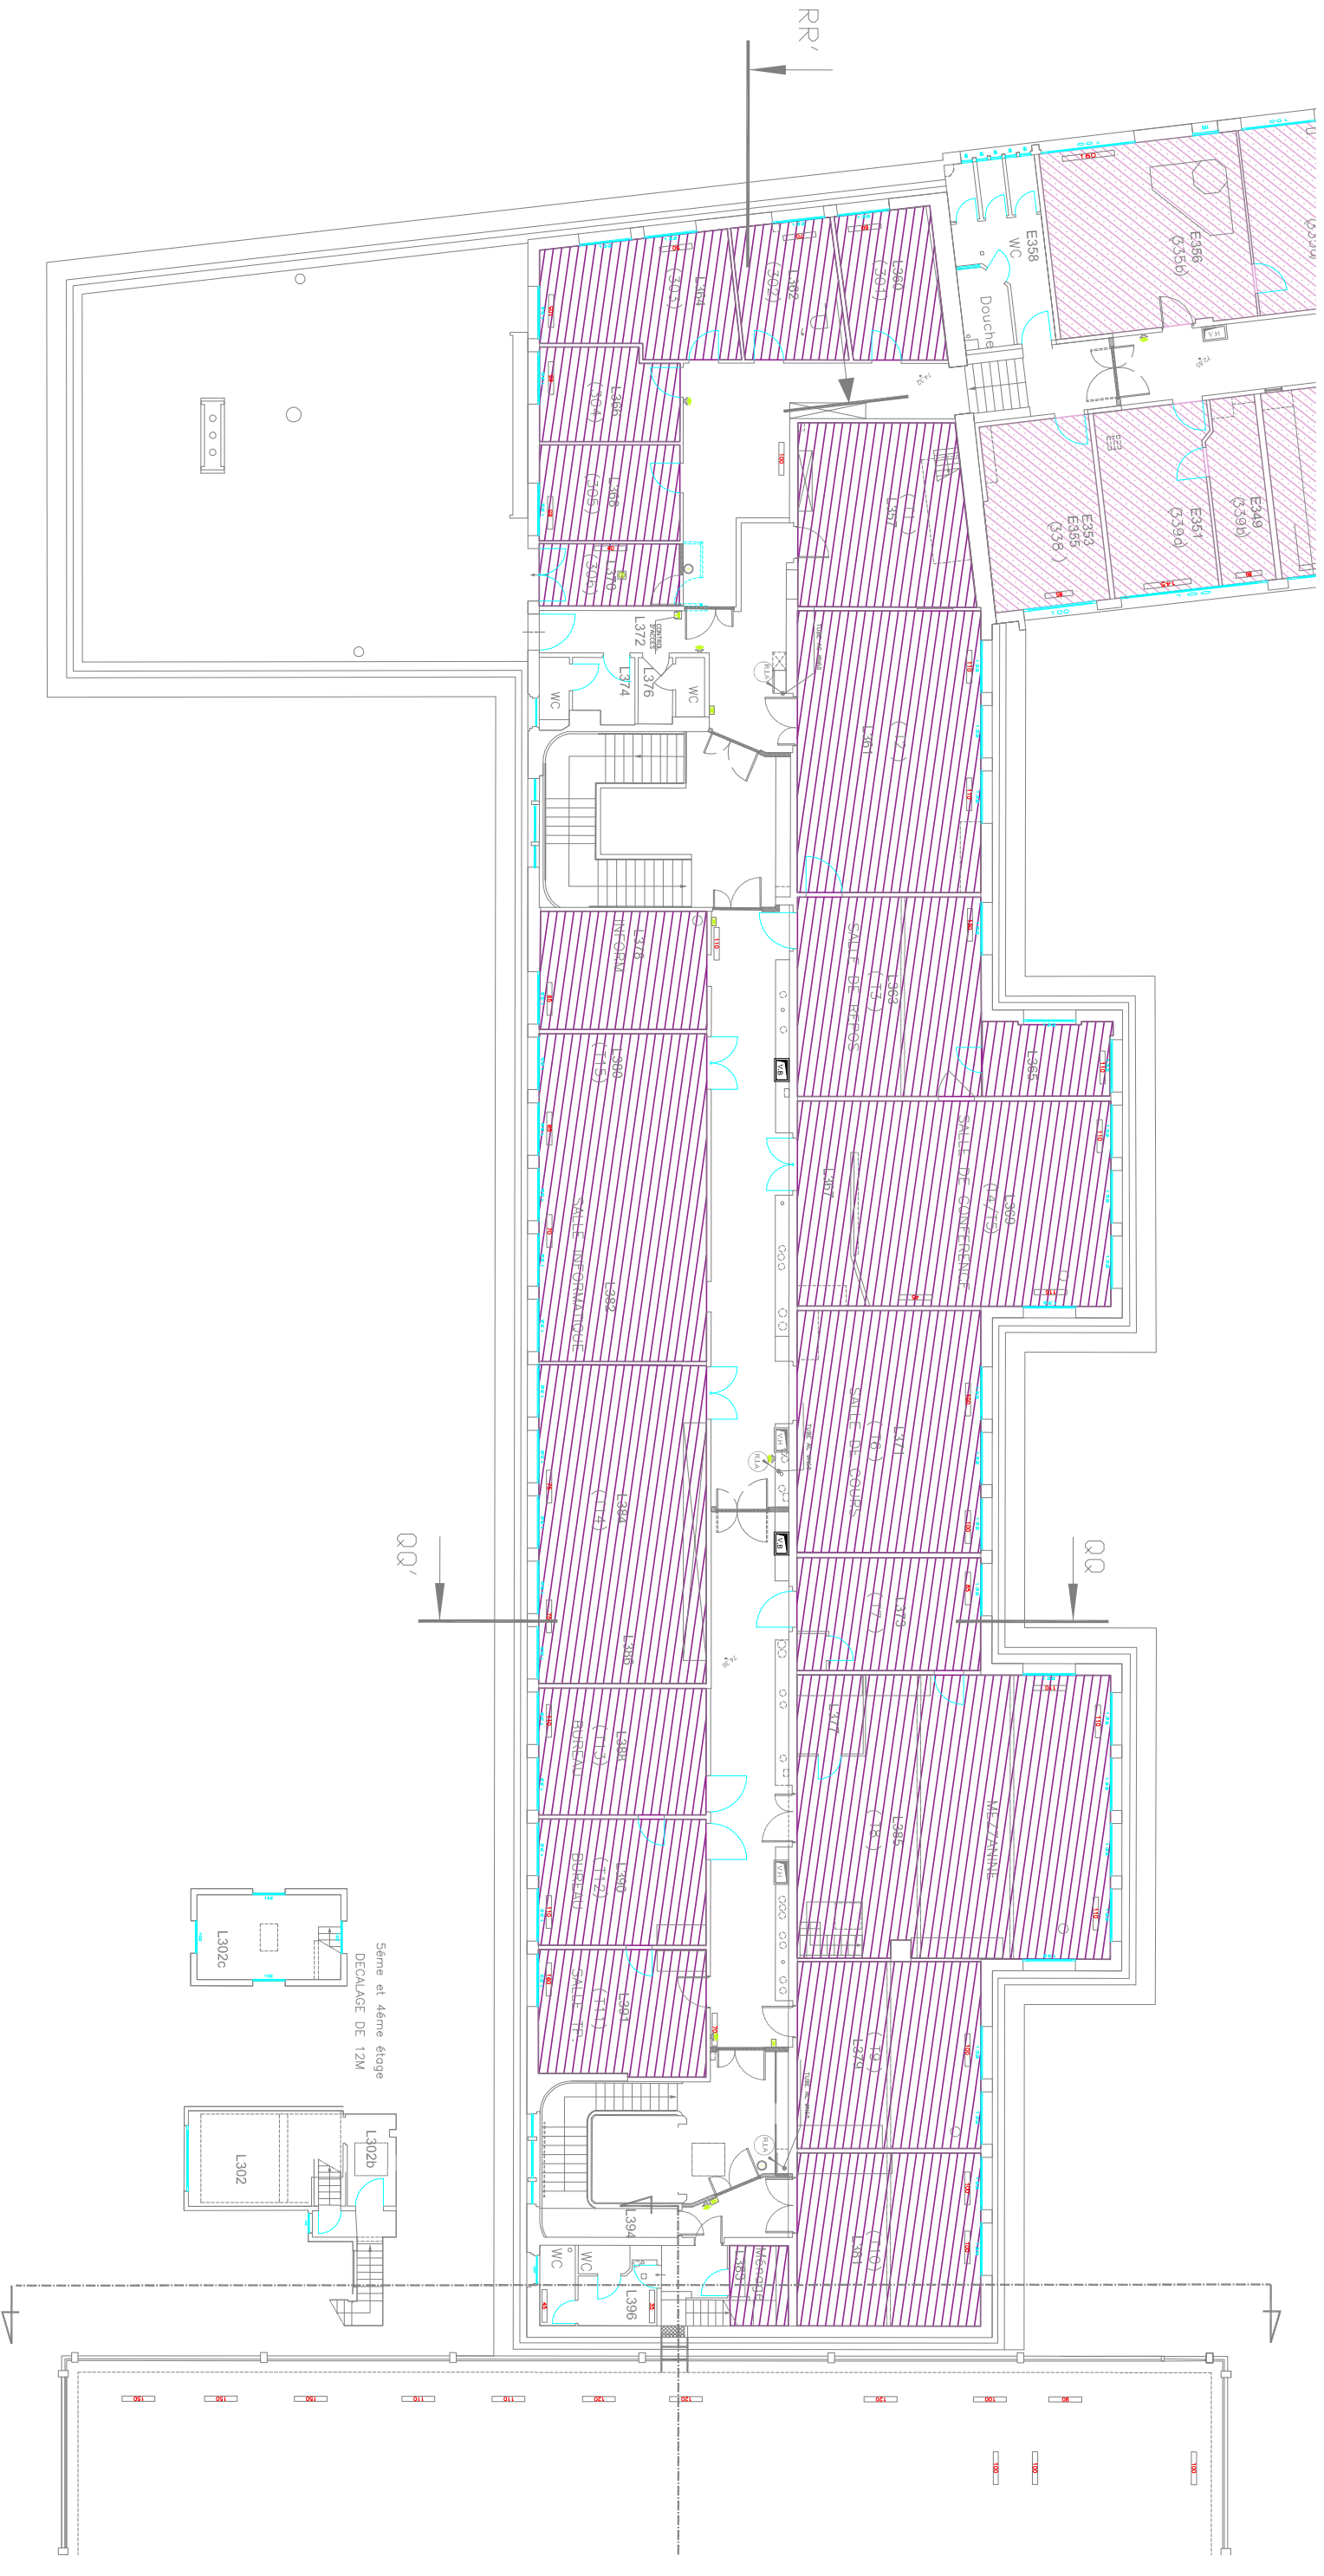

Y ngenierie
phd architectes
 INGENIERIE DU CONFINEMENT
REHABILITATION DE L'E.N.S. - ETAT PROJETE
 ZONING CENTRALE DE TRAITEMENT D'AIR – ALLE L'OMOND – N3
 PHASE – INDICE
 DIAG / APS
 FICHER
 APS1549-N3-A.dwg
 LOT
 C.V.C.
 DATE
 2 FEVRIER 2010
 ECHELLE
 1/200
 FOLIO
 06