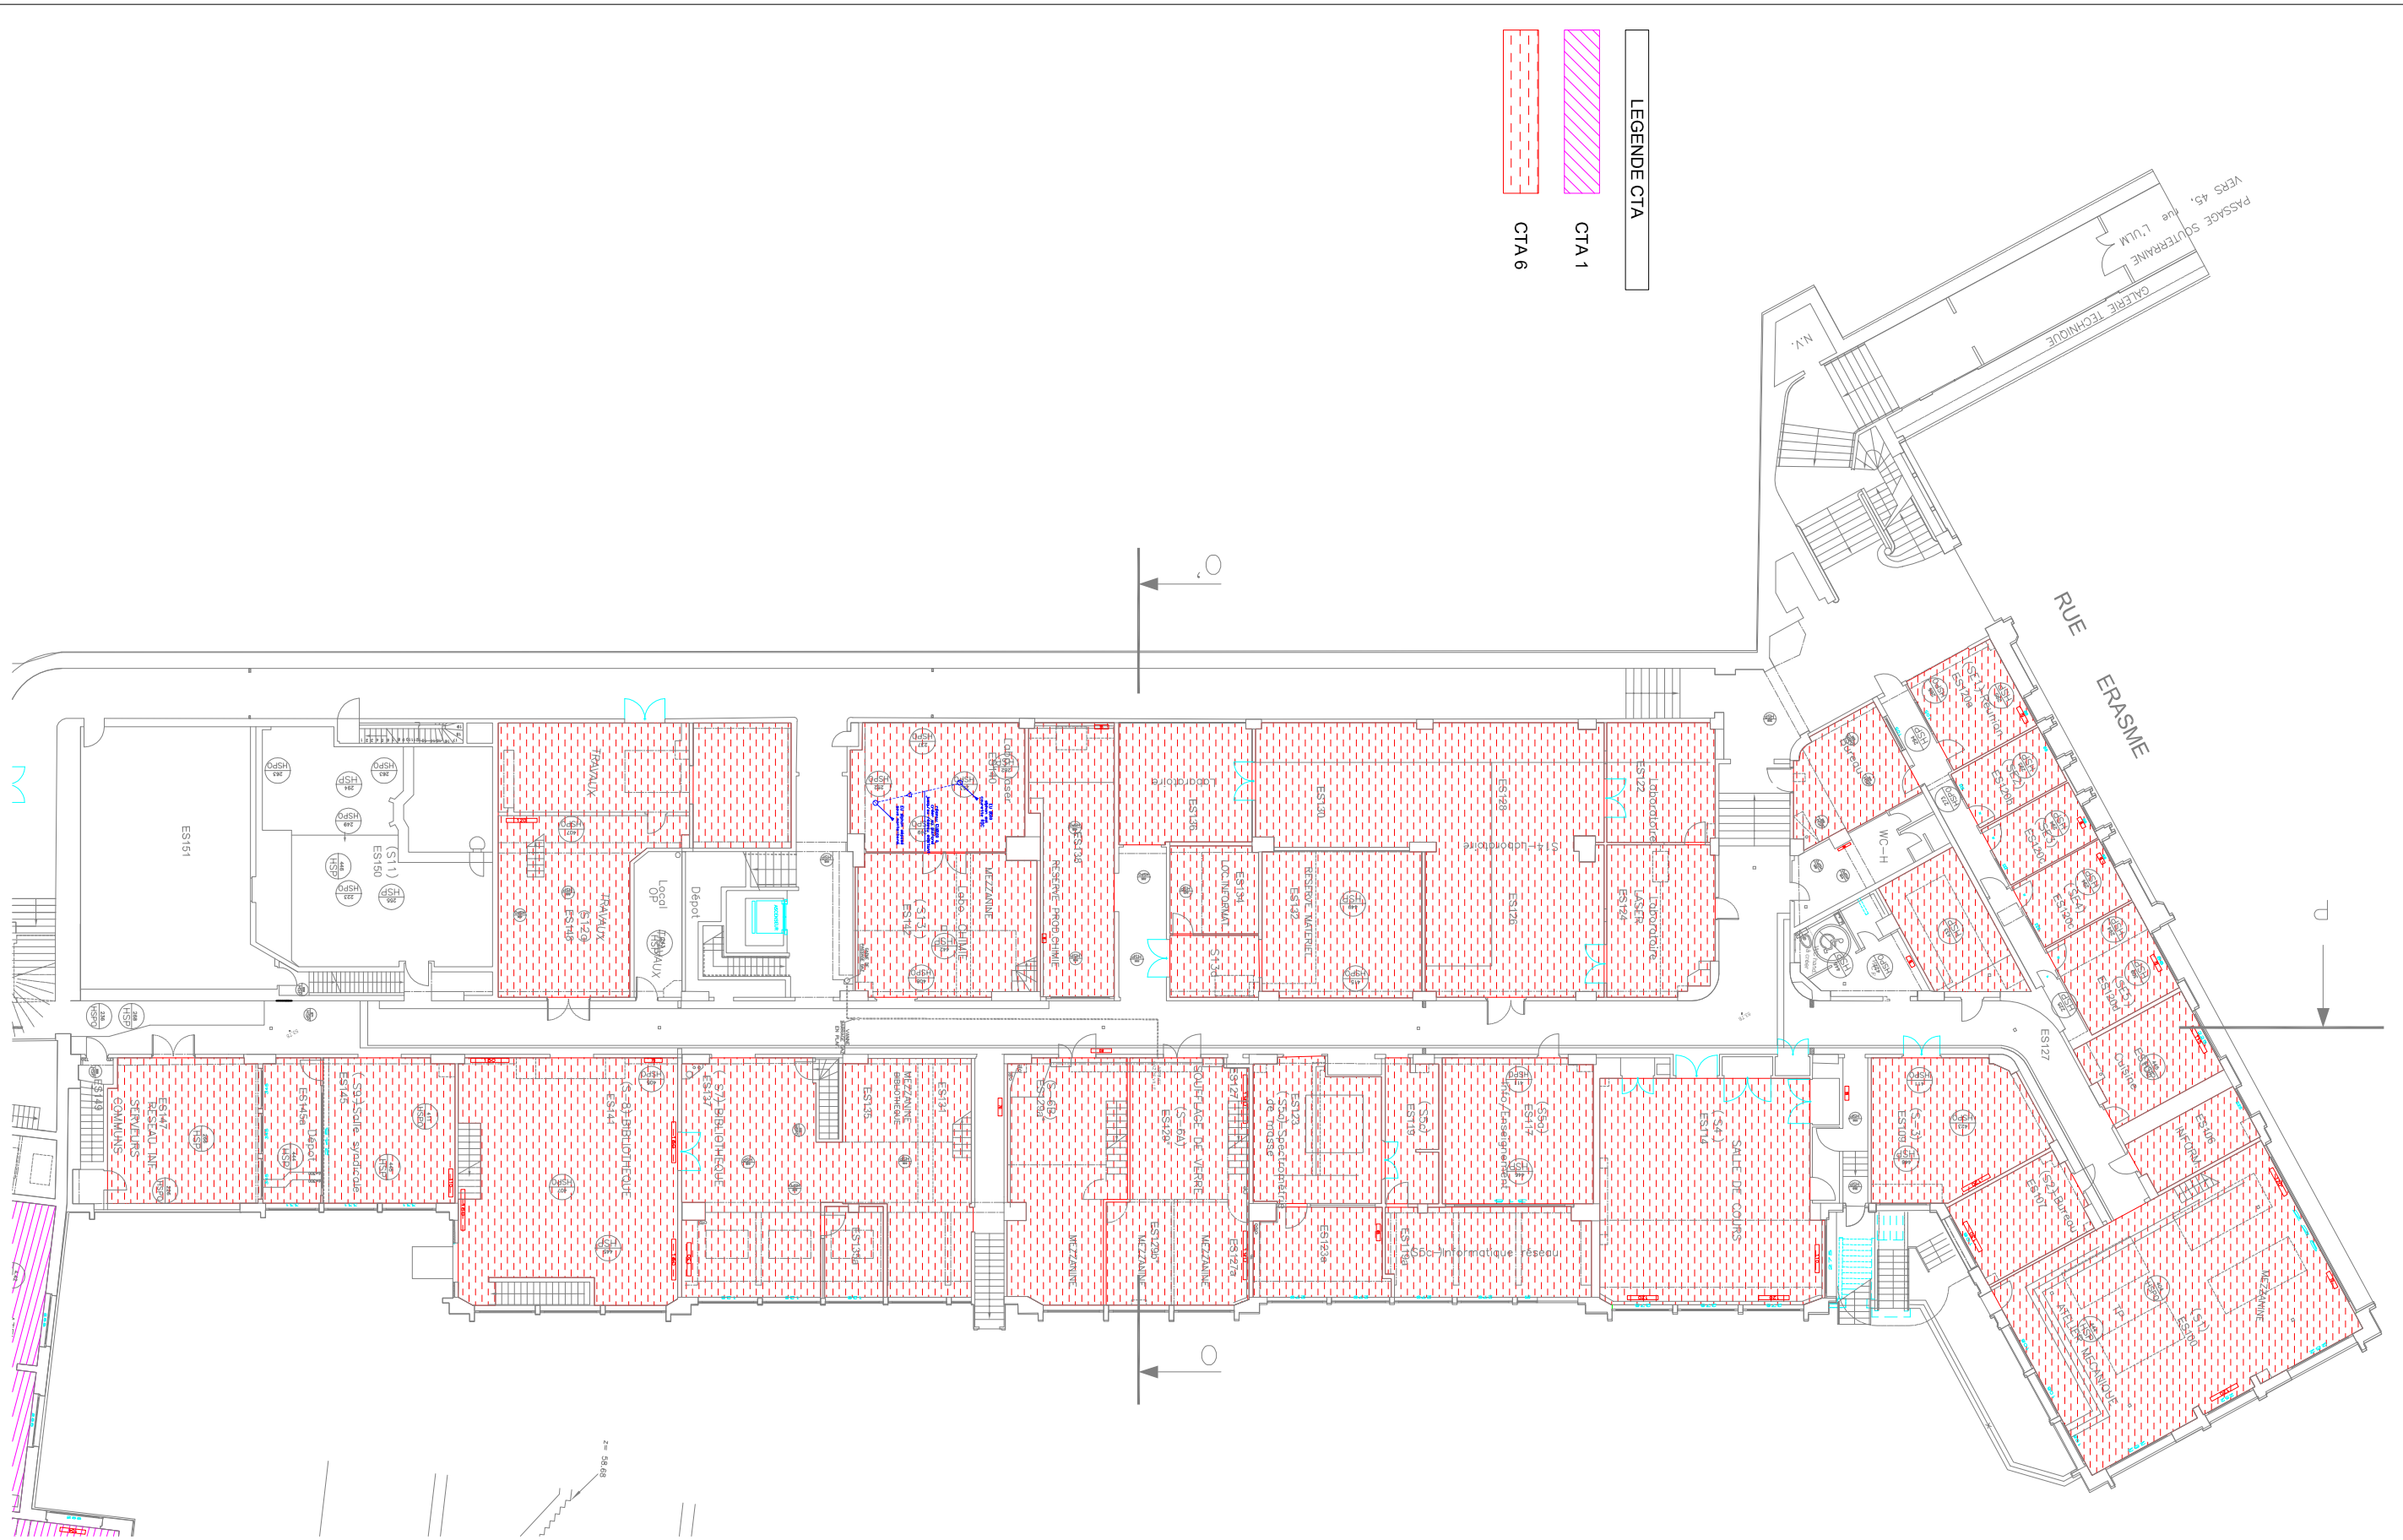

REHABILITATION DE L'E.N.S. - ETAT PROJETE

ZONING CENTRALE DE TRAITEMENT D'AIR – AILE ERASME – S1

PHASE – INDICE	FICHIER	LOT	DATE	ECHELLE	FOLIO
DIAG / APS	APS1549–S1–A.dwg	C.V.C.	2 FEVRIER 2010	1/250	08

Ingenierie phd architectes — Clima+ INGENIERIE DU CONFINEMENT

ENS LETTRES SCIENCES — ECOLE NORMALE SUPERIEURE