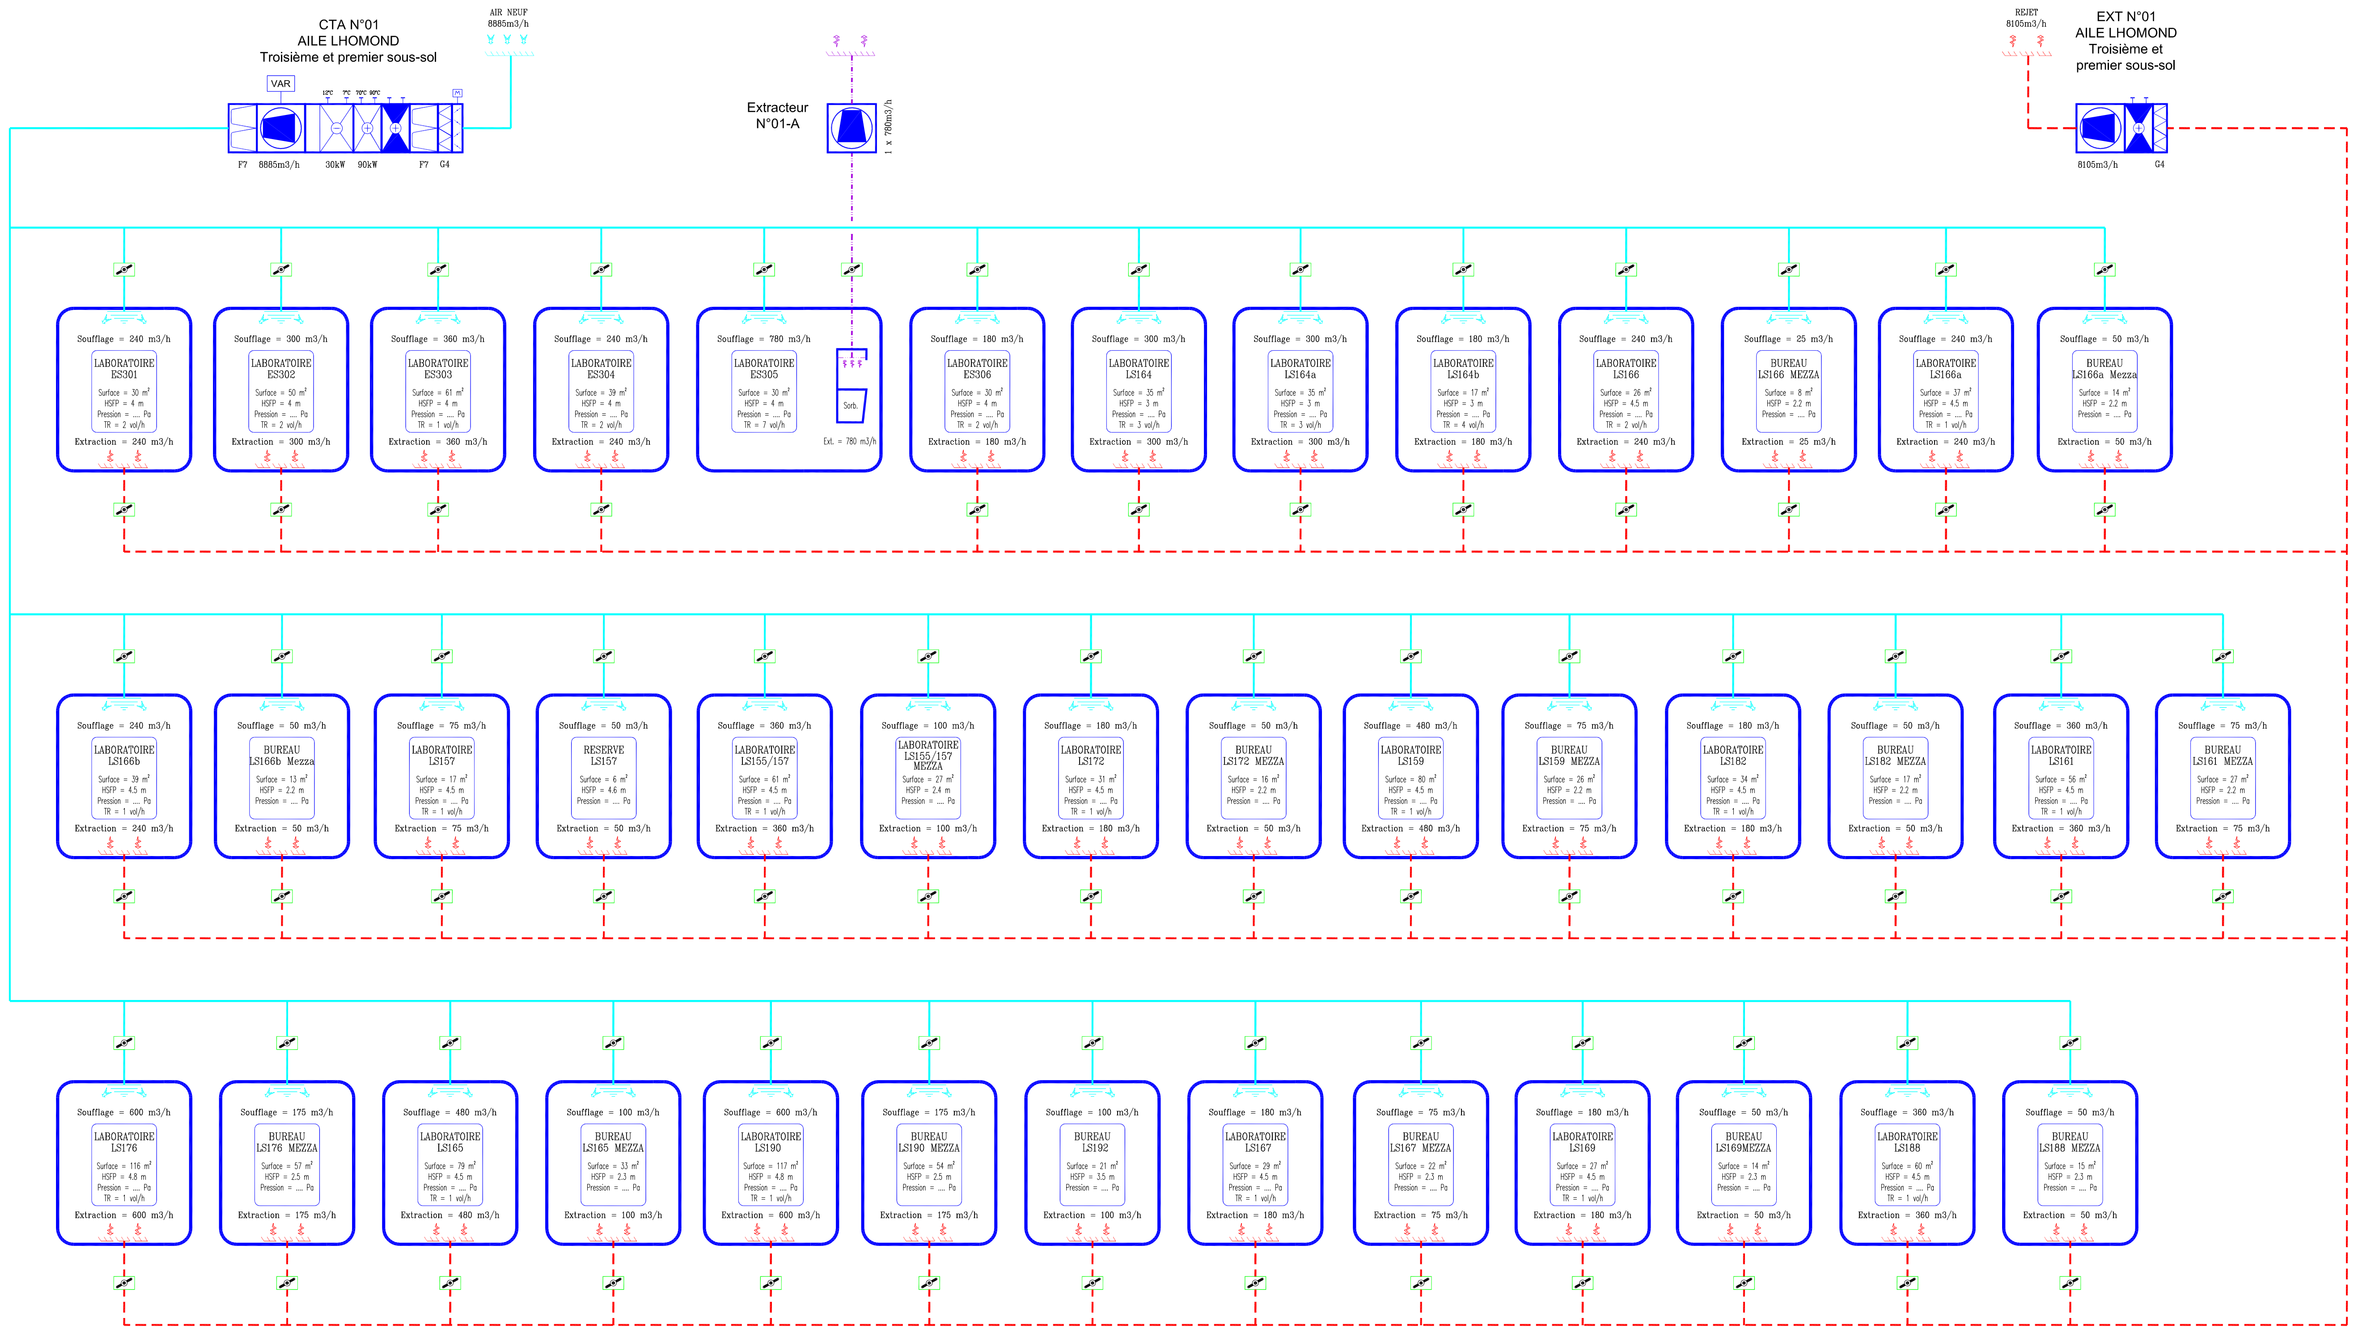


## LEGENDE AERAULIQUE

- RESEAU DE SOUFFLAGE
- RESEAU D'EXTRACTION
- RESEAU D'EXTRACTION SORBONNE
- REGISTRE MOTORISE
- BATTERIE EAU GLYCOLEE POUR RECUPERATION D'ENERGIE
- BATTERIE D'EAU CHAUDE EN CENTRALE
- BATTERIE EAU GLACEE EN CENTRALE
- VENTILATEUR
- VAR VARIATEUR DE FREQUENCE
- REGISTRE D'EQUILIBRAGE

# RECTORAT DE L'ACADEMIE DE PARIS

## REHABILITATION DE L'ECOLE NORMALE SUPERIEURE
## Rue Lhomond à Paris


MAITRE D'OUVRAGE
jean-pierre.brest@ac-paris.fr
catherine.gerard4@ac-paris.fr
RECTORAT DE L'ACADEMIE DE PARIS
46, rue Saint Jacques
75230 PARIS cedex 05
Tél: 01 44 32 38 51 - Fax: 01 44 32 38 47

INGENIERIE GENERALE MANDATAIRE
jeanpaul.ballaguy@y-ingenierie.com
vincent.bignon@y-ingenierie.com
IGREC INGENIERIE SAS
127, avenue d'Italie
75013 PARIS
Tél: 01 53 94 73 73 - Fax: 01 53 94 73 99

INGENIERIE FLUIDES
t.morand@climaplus.com
pa.hoareau@climaplus.com
nat.lebreton@climaplus.com
CLIMA +
9 bis, rue de l'Arpajonnais
91160 SAULX-LES-CHARTREUX
Tél: 01 64 48 15 00 - Fax : 01 69 34 84 86

ARCHITECTE
denis.phelouzat@phd-architectes.com
matthieu.angelozzi@phd-architectes.com
Ph. D. Architectes
M. PHELOUZAT Denis
19, rue Yves Toudic
75010 PARIS
Tél: 01 47 00 23 60 - Fax : 01 40 18 98 34

| PHASE | DIAG-A.P.S. | A.P.D. | P.C. | PROJET | D.C.E. | D.O.E. |
|---|---|---|---|---|---|---|
| | | | | | | |

| Indice : | Observations : | Etabli par : | Vérifié par : | Approuvé par : | Date : | Nb pages: |
|---|---|---|---|---|---|---|
| | | JF.C | P.H | N.L | 02.02.10 | 1 |

AFFAIRE : n°: xxxx
FORMAT : A2+ ECHELLE

DOSSIER GRAPHIQUE BUREAU D'ETUDES
**Aile LHOMOND - 3ème et 1er SOUS-SOL**
**C.T.A. N°01**
SCHEMA DE PRINCIPE AERAULIQUE

FICHIER: CCTP Lot second oeuvre.doc

| Ouvrage | BATIMENT | ETAGE | Corps d'état | N° du Lot | N° doc | Ind. |
|---|---|---|---|---|---|---|
| E N S | | | C V C | | 0 0 4 | _ |