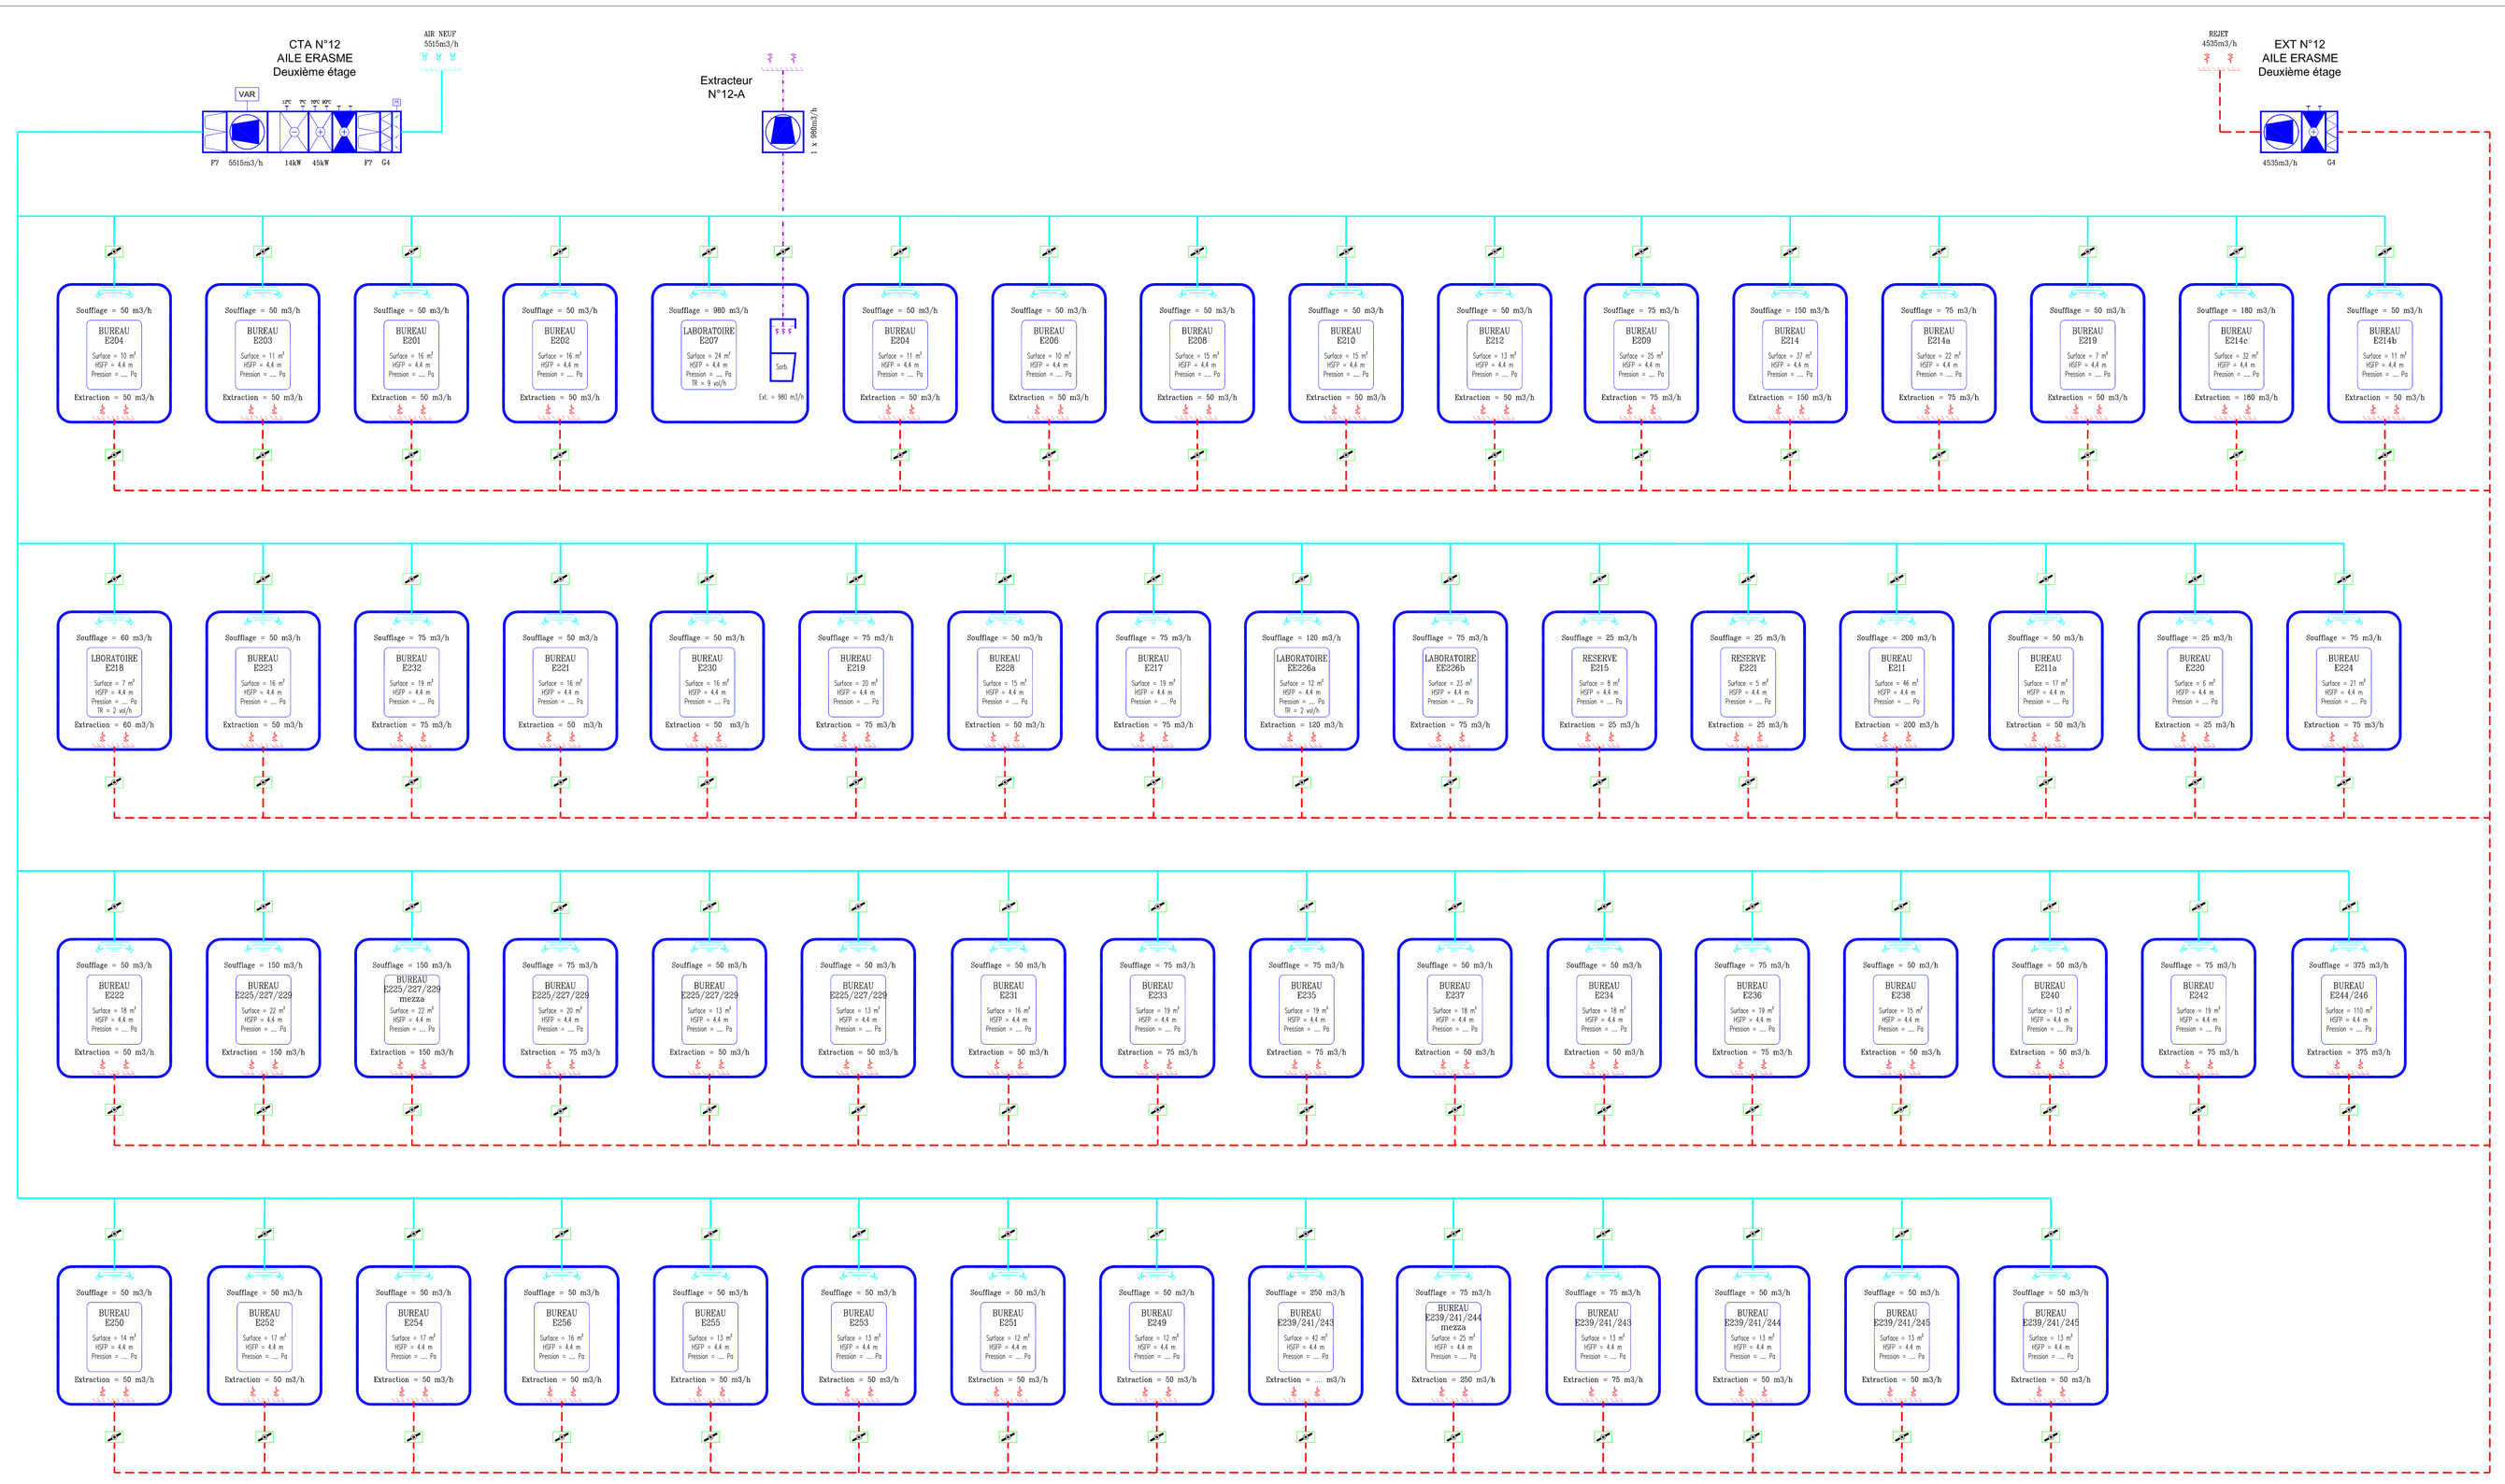

LEGENDE AERAULIQUE

- RESEAU DE SOUFFLAGE
- RESEAU D'EXTRACTION
- RESEAU D'EXTRACTION SORBONNE
- REGISTRE MOTORISE
- BATTERIE EAU GLYCOLEE POUR RECUPERATION D'ENERGIE
- BATTERIE D'EAU CHAUDE EN CENTRALE
- BATTERIE EAU GLACEE EN CENTRALE
- VENTILATEUR
- VAR — VARIATEUR DE FREQUENCE
- REGISTRE D'EQUILIBRAGE

RECTORAT DE L'ACADEMIE DE PARIS

REHABILITATION DE L'ECOLE NORMALE SUPERIEURE
Rue Lhomond à Paris

	MAITRE D'OUVRAGE jean-pierre.lives@jao-paris.fr catherine.gerard4@jao-paris.fr	RECTORAT DE L'ACADEMIE DE PARIS 46, rue Saint Jacques 75230 PARIS cedex 05 Tél: 01 44 32 38 51 - Fax: 01 44 32 38 47
ingenierie	INGENIERIE GENERALE MANDATAIRE jeanpaul.trafiquet@y-ingenierie.com vincent.bignon@y-ingenierie.com	IGREC INGENIERIE SAS 127, avenue d'Italie 75013 PARIS Tél: 01 53 94 73 73 - Fax: 01 53 94 73 99
climA+ INGENIERIE DU CONFINEMENT	INGENIERIE FLUIDES l.moreau@climaplus.com pa.hoareau@climaplus.com nat.tabreteau@climaplus.com	CLIMA + 9 bis, rue de l'Arpajonnais 91160 SAULX-LES-CHARTREUX Tél: 01 64 48 15 00 - Fax : 01 69 34 84 86
dhd architectes	ARCHITECTE denis.phelouzat@phd-architectes.com matthieu.angelozzi@phd-architectes.com	Ph. D. Architectes M. PHELOUZAT Denis 19, rue Yves Toudic 75010 PARIS Tél: 01 47 00 23 60 - Fax : 01 40 18 98 34

PHASE	DIAG-A.P.S.	A.P.D.	P.C.	PROJET	D.C.E.	D.O.E.

Indice :	Observations :	Etabli par :	Vérifié par :	Approuvé par :	Date :	Nb pages:
		JF.C	P.H	N.L	02.02.10	1

AFFAIRE : n°: xxxx	DOSSIER GRAPHIQUE BUREAU D'ETUDES **Aile ERASME - 2ème ETAGE** **C.T.A. N°12** SCHEMA DE PRINCIPE AERAULIQUE				FICHIER CCTP Lot second oeuvre.doc
FORMAT : A2+	ECHELLE				
Ouvrage	BATIMENT	ETAGE	Corps d'état	N° du Lot	N° doc / Ind.
E N S			C V C		0 1 3 _