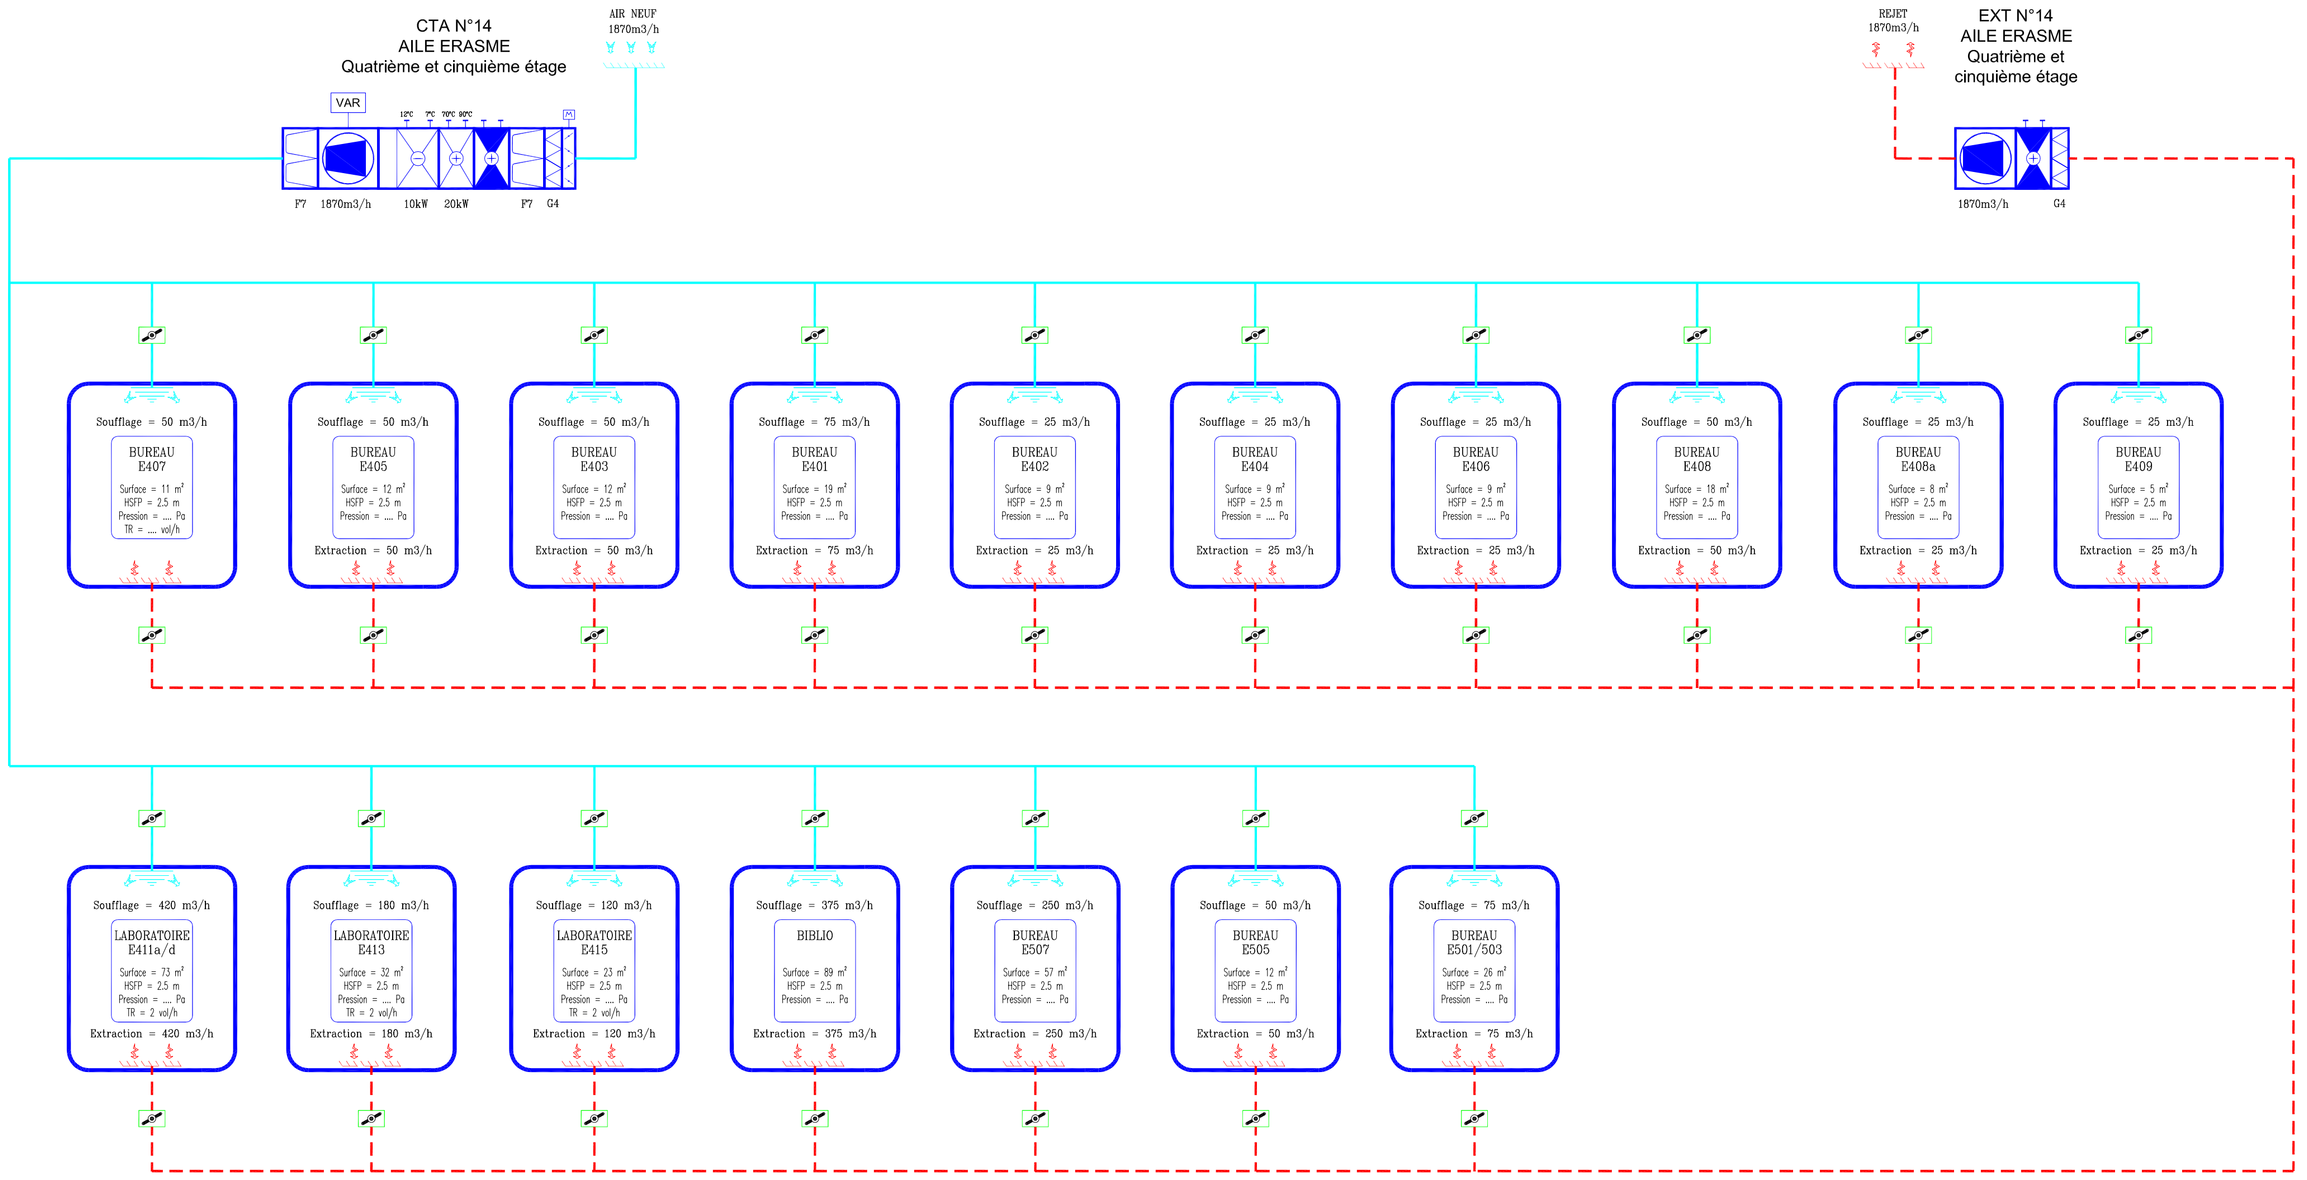

LEGENDE AERAULIQUE

- RESEAU DE SOUFFLAGE
- RESEAU D'EXTRACTION
- RESEAU D'EXTRACTION SORBONNE
- REGISTRE MOTORISE
- BATTERIE EAU GLYCOLEE POUR RECUPERATION D'ENERGIE
- BATTERIE D'EAU CHAUDE EN CENTRALE
- BATTERIE EAU GLACEE EN CENTRALE
- VENTILATEUR
- VAR — VARIATEUR DE FREQUENCE
- REGISTRE D'EQUILIBRAGE

RECTORAT DE L'ACADEMIE DE PARIS

REHABILITATION DE L'ECOLE NORMALE SUPERIEURE
Rue Lhomond à Paris

MAITRE D'OUVRAGE
jean-pierre.brest@ac-paris.fr
catherine.gerard4@ac-paris.fr

RECTORAT DE L'ACADEMIE DE PARIS
46, rue Saint Jacques
75230 PARIS cedex 05
Tel: 01 44 32 38 51 - Fax: 01 44 32 38 47

INGENIERIE GENERALE MANDATAIRE
jeanpaul.ballaguet@y-ingenierie.com
vincent.bignon@y-ingenierie.com

IGREC INGENIERIE SAS
127, avenue d'Italie
75013 PARIS
Tel: 01 53 94 73 73 - Fax: 01 53 94 73 99

INGENIERIE FLUIDES
t.morandi@climaplus.com
pa.hoareau@climaplus.com
nat.lebreton@climaplus.com

CLIMA +
9 bis, rue de l'Arpajonnais
91160 SAULX-LES-CHARTREUX
Tél: 01 64 48 15 00 - Fax : 01 69 34 84 86

ARCHITECTE
denis.phelouzat@phd-architectes.com
matthieu.angelozzi@phd-architectes.com

Ph. D. Architectes
M. PHELOUZAT Denis
19, rue Yves Toudic
75010 PARIS
Tél: 01 47 00 23 60 - Fax : 01 40 18 98 34

PHASE	DIAG-A.P.S.	A.P.D.	P.C.	PROJET	D.C.E.	D.O.E.

Indice :	Observations :	Etabli par :	Vérifié par :	Approuvé par :	Date :	Nb pages:
		JF.C	P.H	N.L	02.02.10	1

AFFAIRE : n°: xxxx	DOSSIER GRAPHIQUE BUREAU D'ETUDES	FICHIER
FORMAT : A2+ / ECHELLE	**Aile ERASME - 4ème et 5ème ETAGE**	CCTP Lot second oeuvre.doc
	C.T.A. N°14	
	SCHEMA DE PRINCIPE AERAULIQUE	

Ouvrage	BATIMENT	ETAGE	Corps d'état	N° du Lot	N° doc	Ind.
E N S			C V C		0 1 5	_