


LEGENDE SORBONNE



SORBONNE



EXTRACTEUR

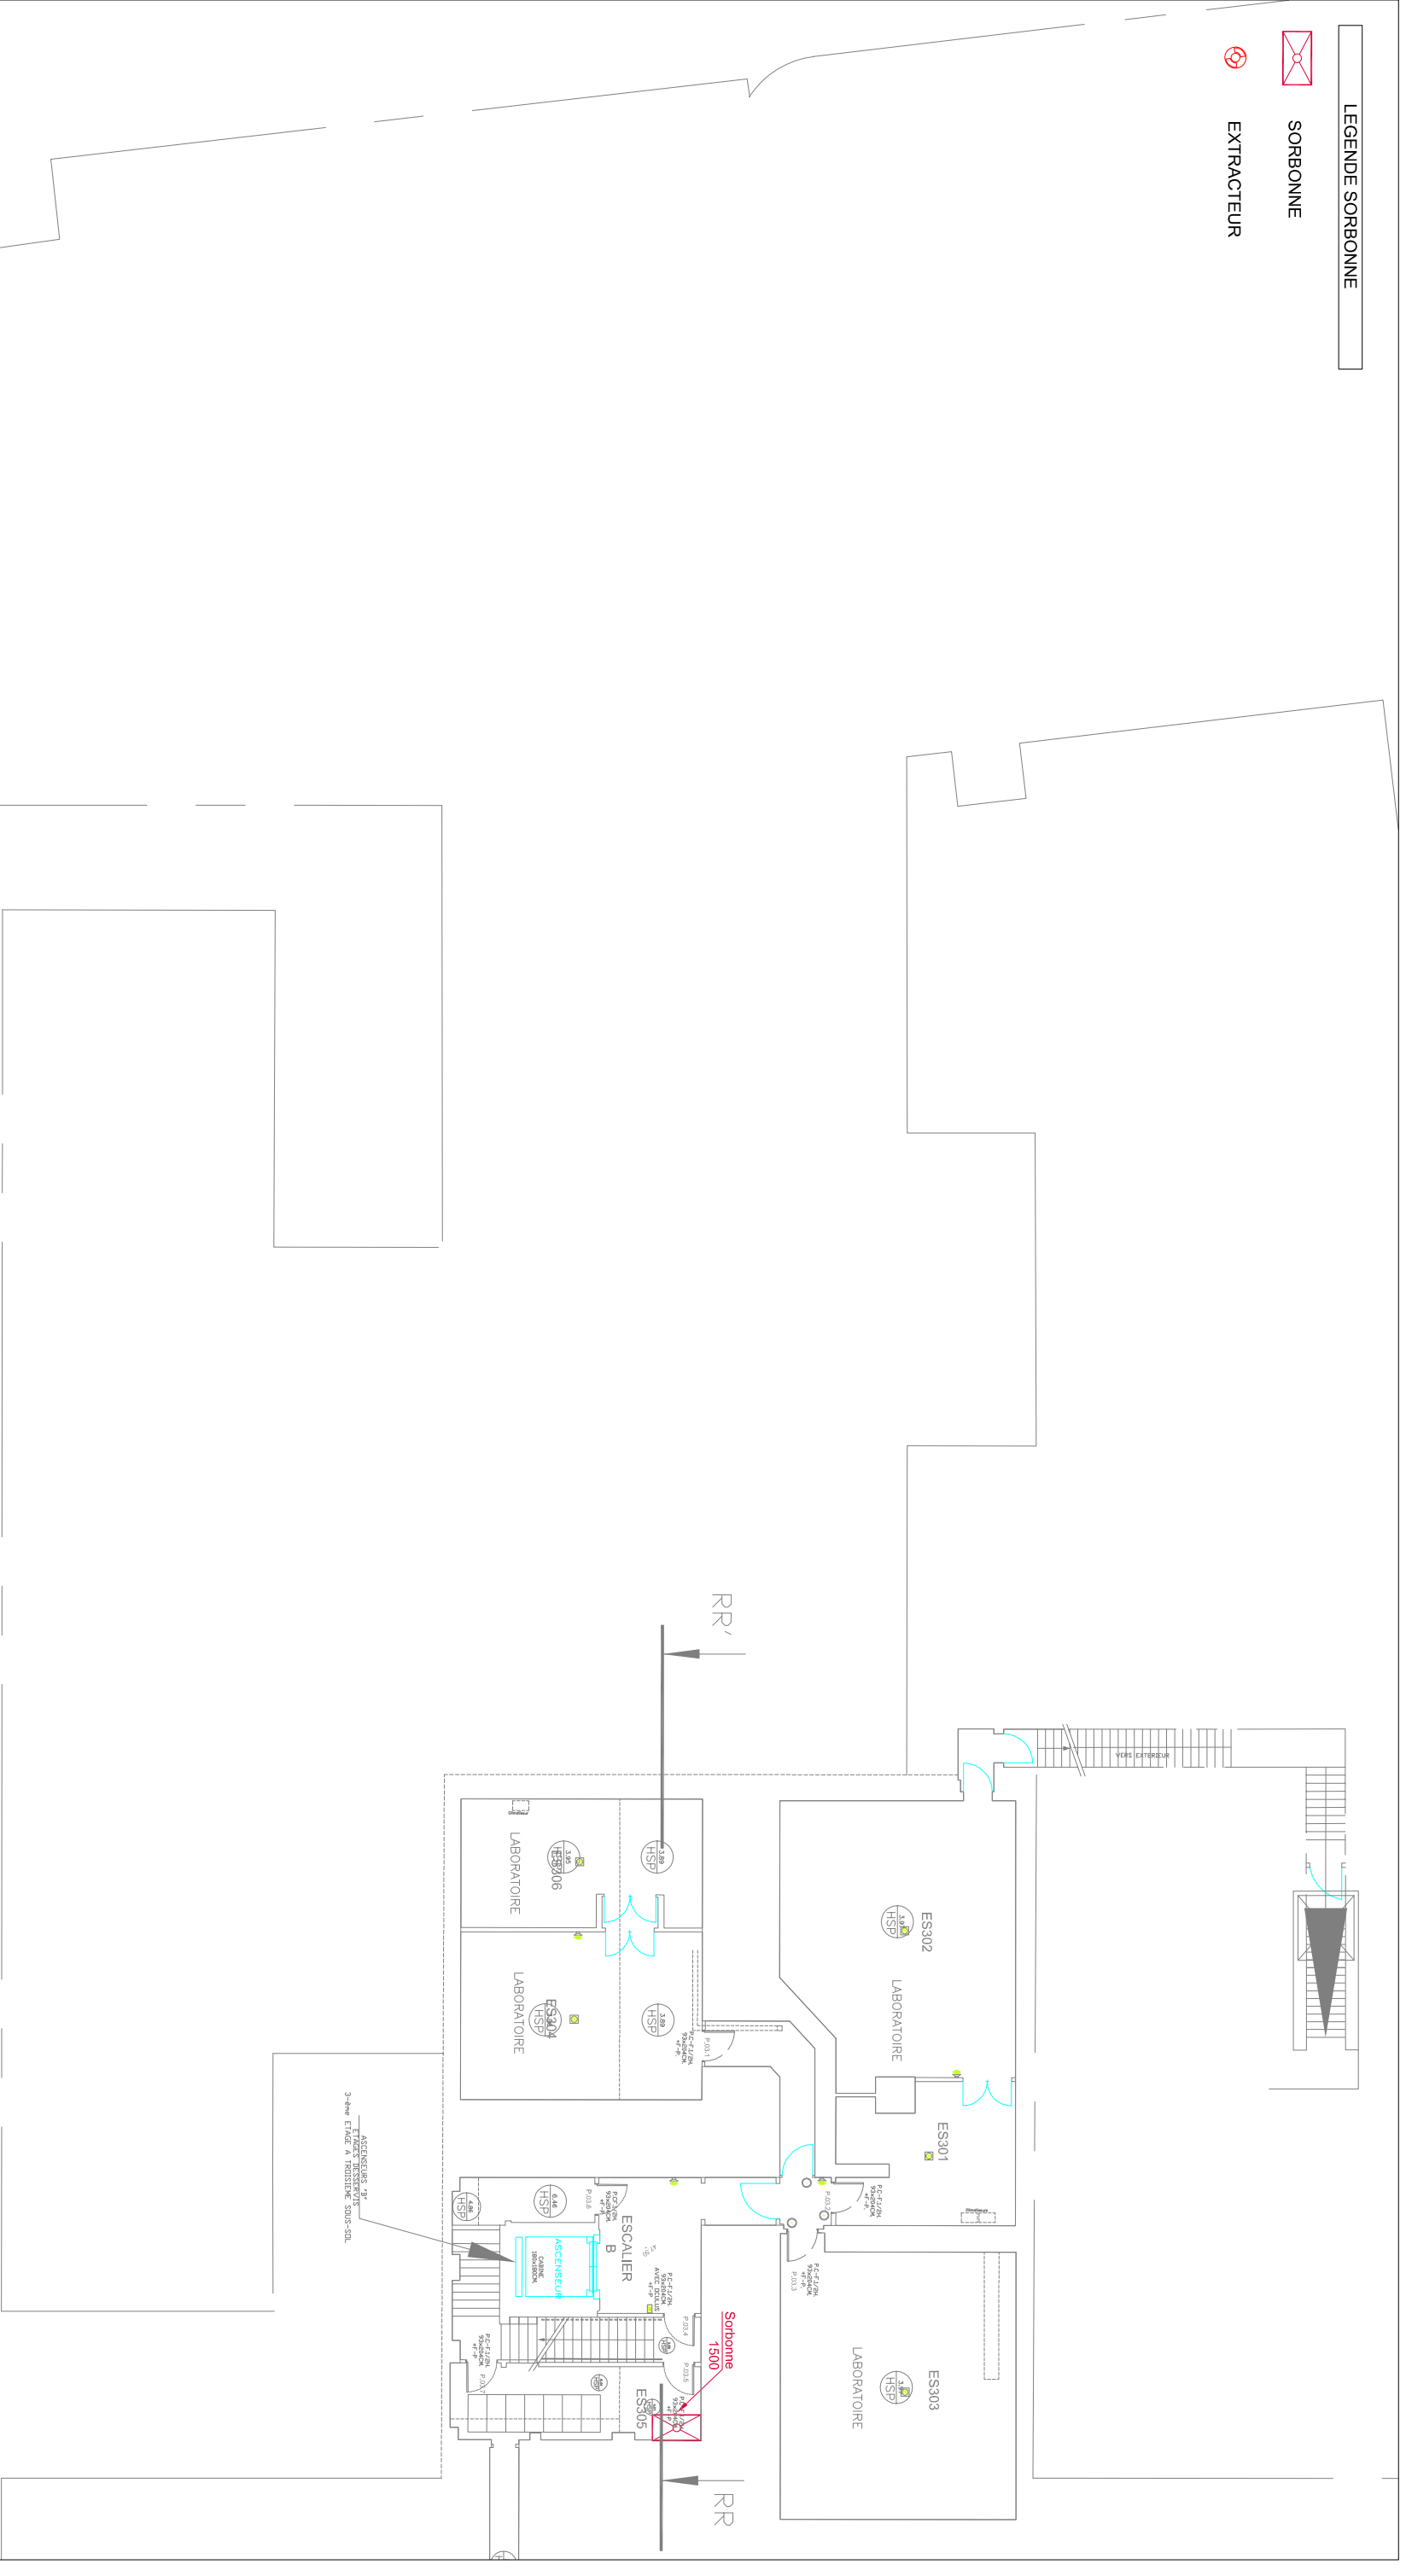

# REHABILITATION DE L'E.N.S. - ETAT PROJETE

LOCALISATION DES SORBONNES ET DE LEURS EXTRACTEURS - AILE LHOMOND - S3

PHASE - INDICE	FICHIER	LOT	DATE	ECHELLE	FOLIO
DIAG / APS	APSI549-S3-A.dwg	PAILLASSE/SORBONNE	2 FEVRIER 2010	1/200	01

