

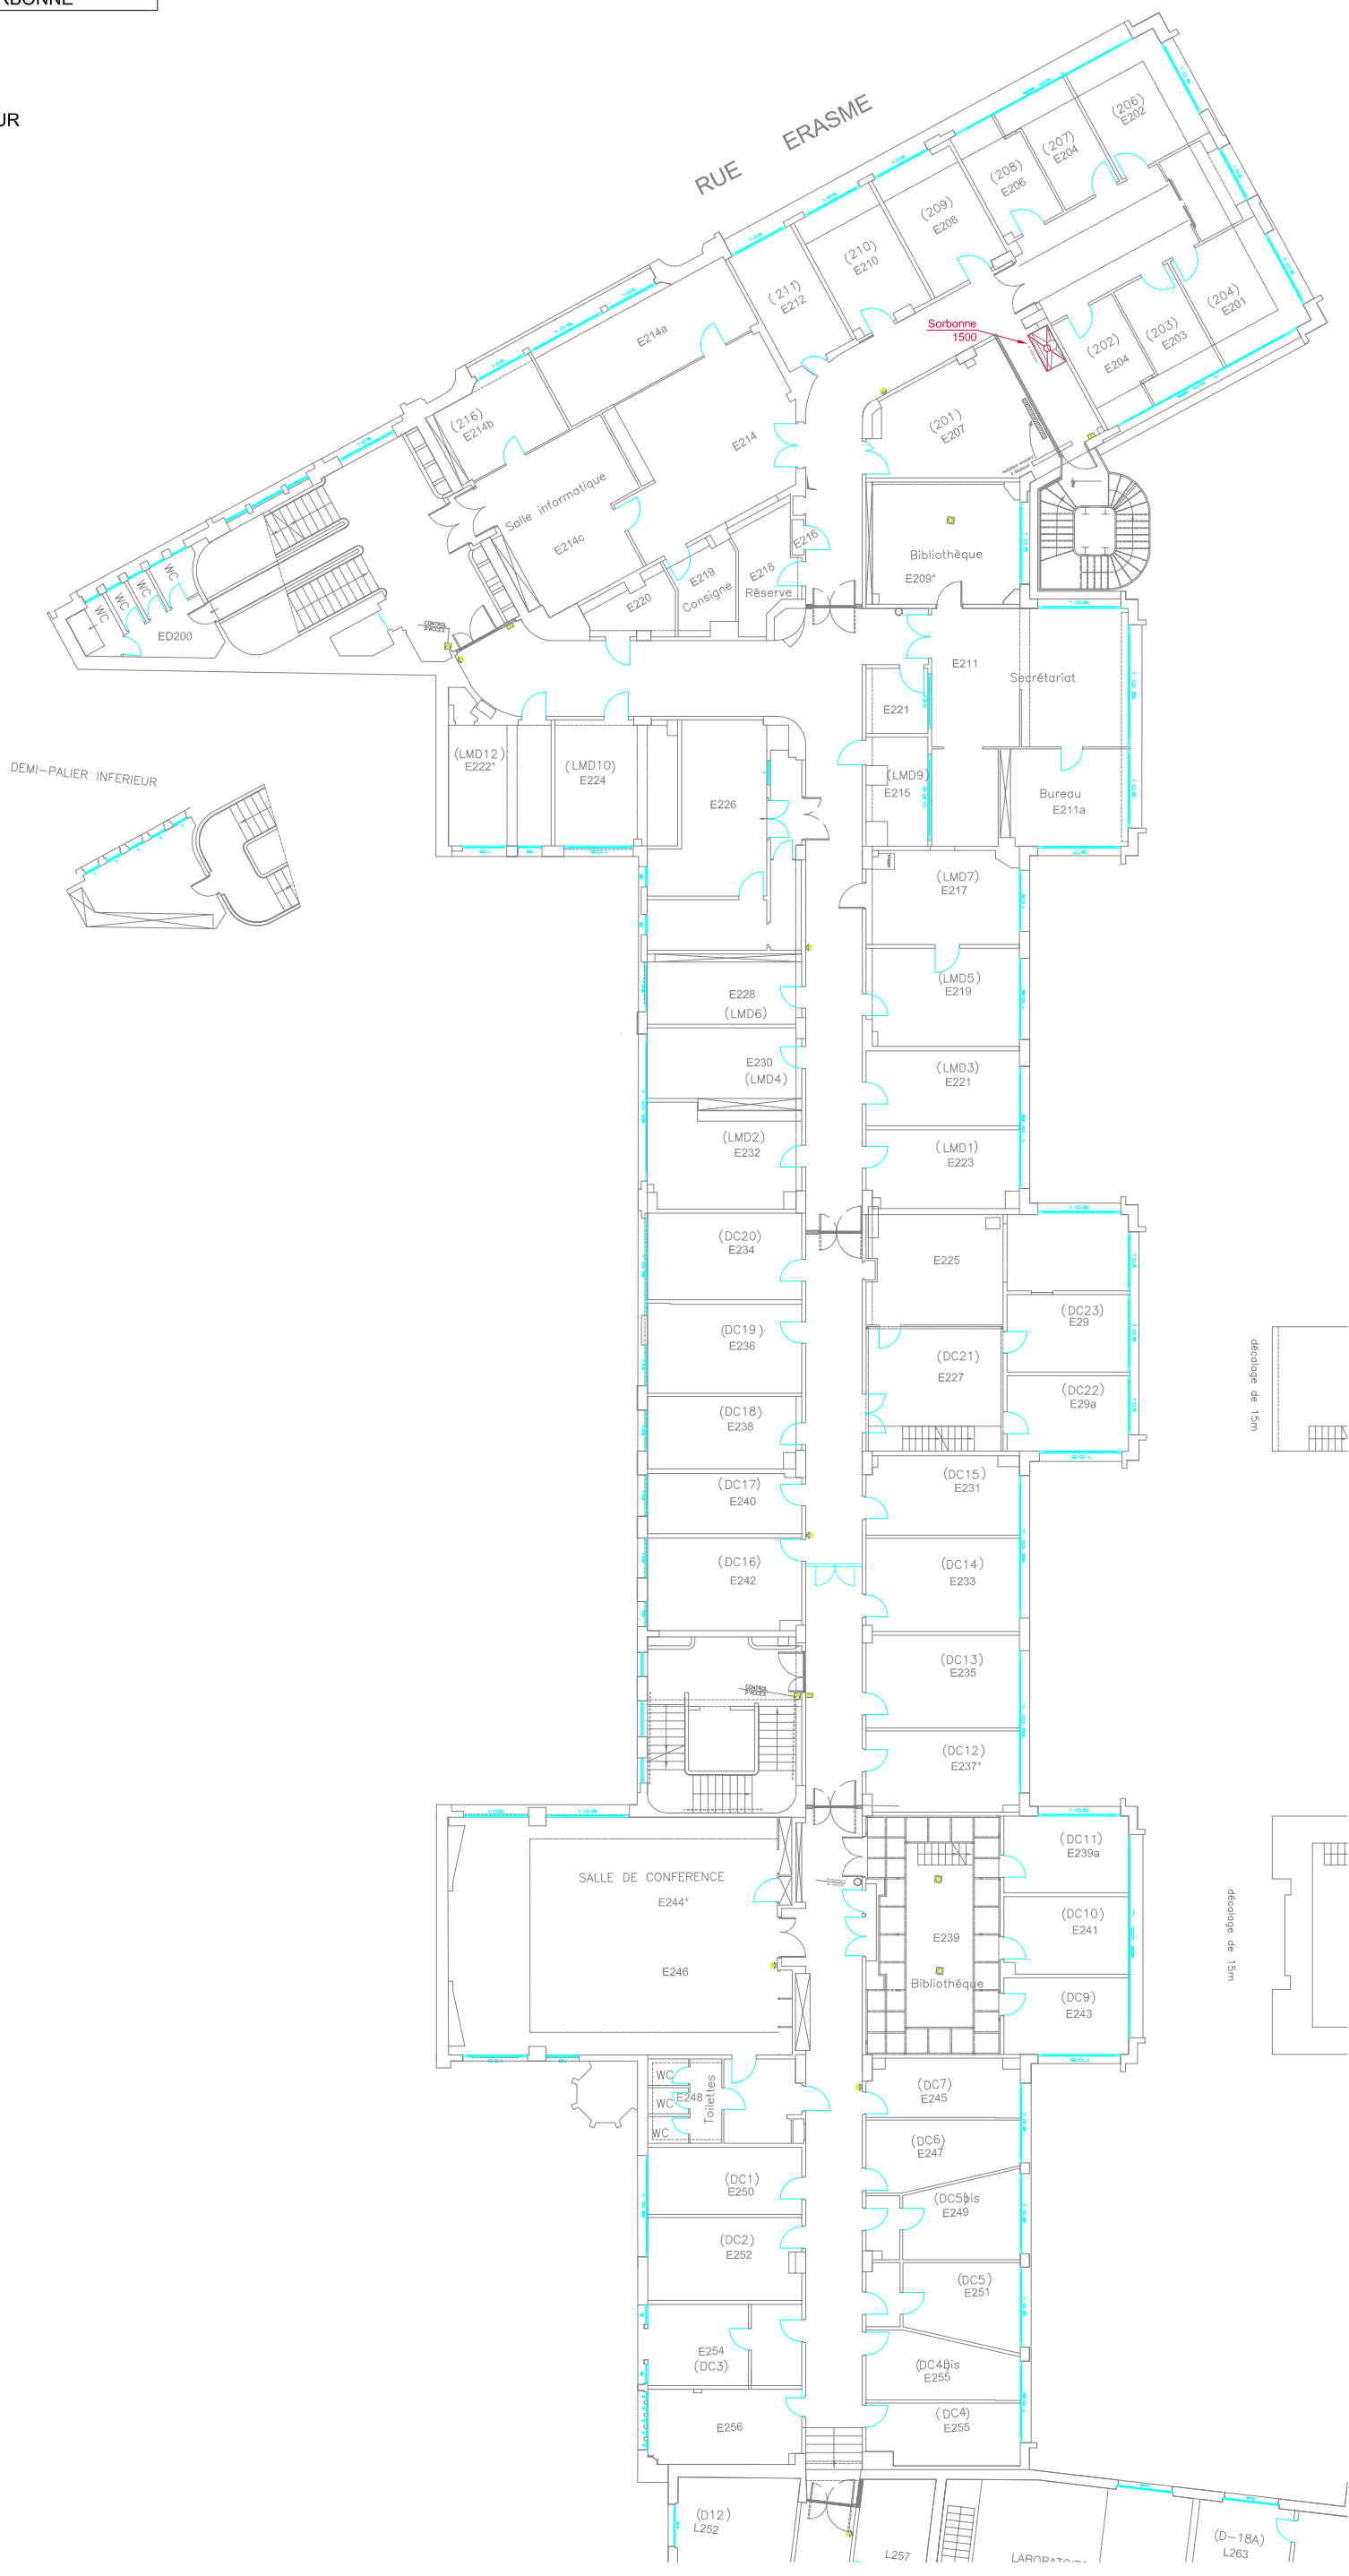


LEGENDE SORBONNE

-  SORBONNE
-  EXTRACTEUR



REHABILITATION DE L'E.N.S. - ETAT PROJETE

LOCALISATION DES SORBONNES ET DE LEURS EXTRACTEURS - AILE ERASME - N2

PHASE - INDICE DIAG / APS	FICHER APS1549-N2-A.dwg	LOT PAILLASSE/SORBONNE	DATE 2 FEVRIER 2010	ECHELLE 1/250	FOLIO 07

