


REFERENCE	DESIGNATION DU BATIMENT	NIVEAU
Bâtiment 1	TAO	Etage 3

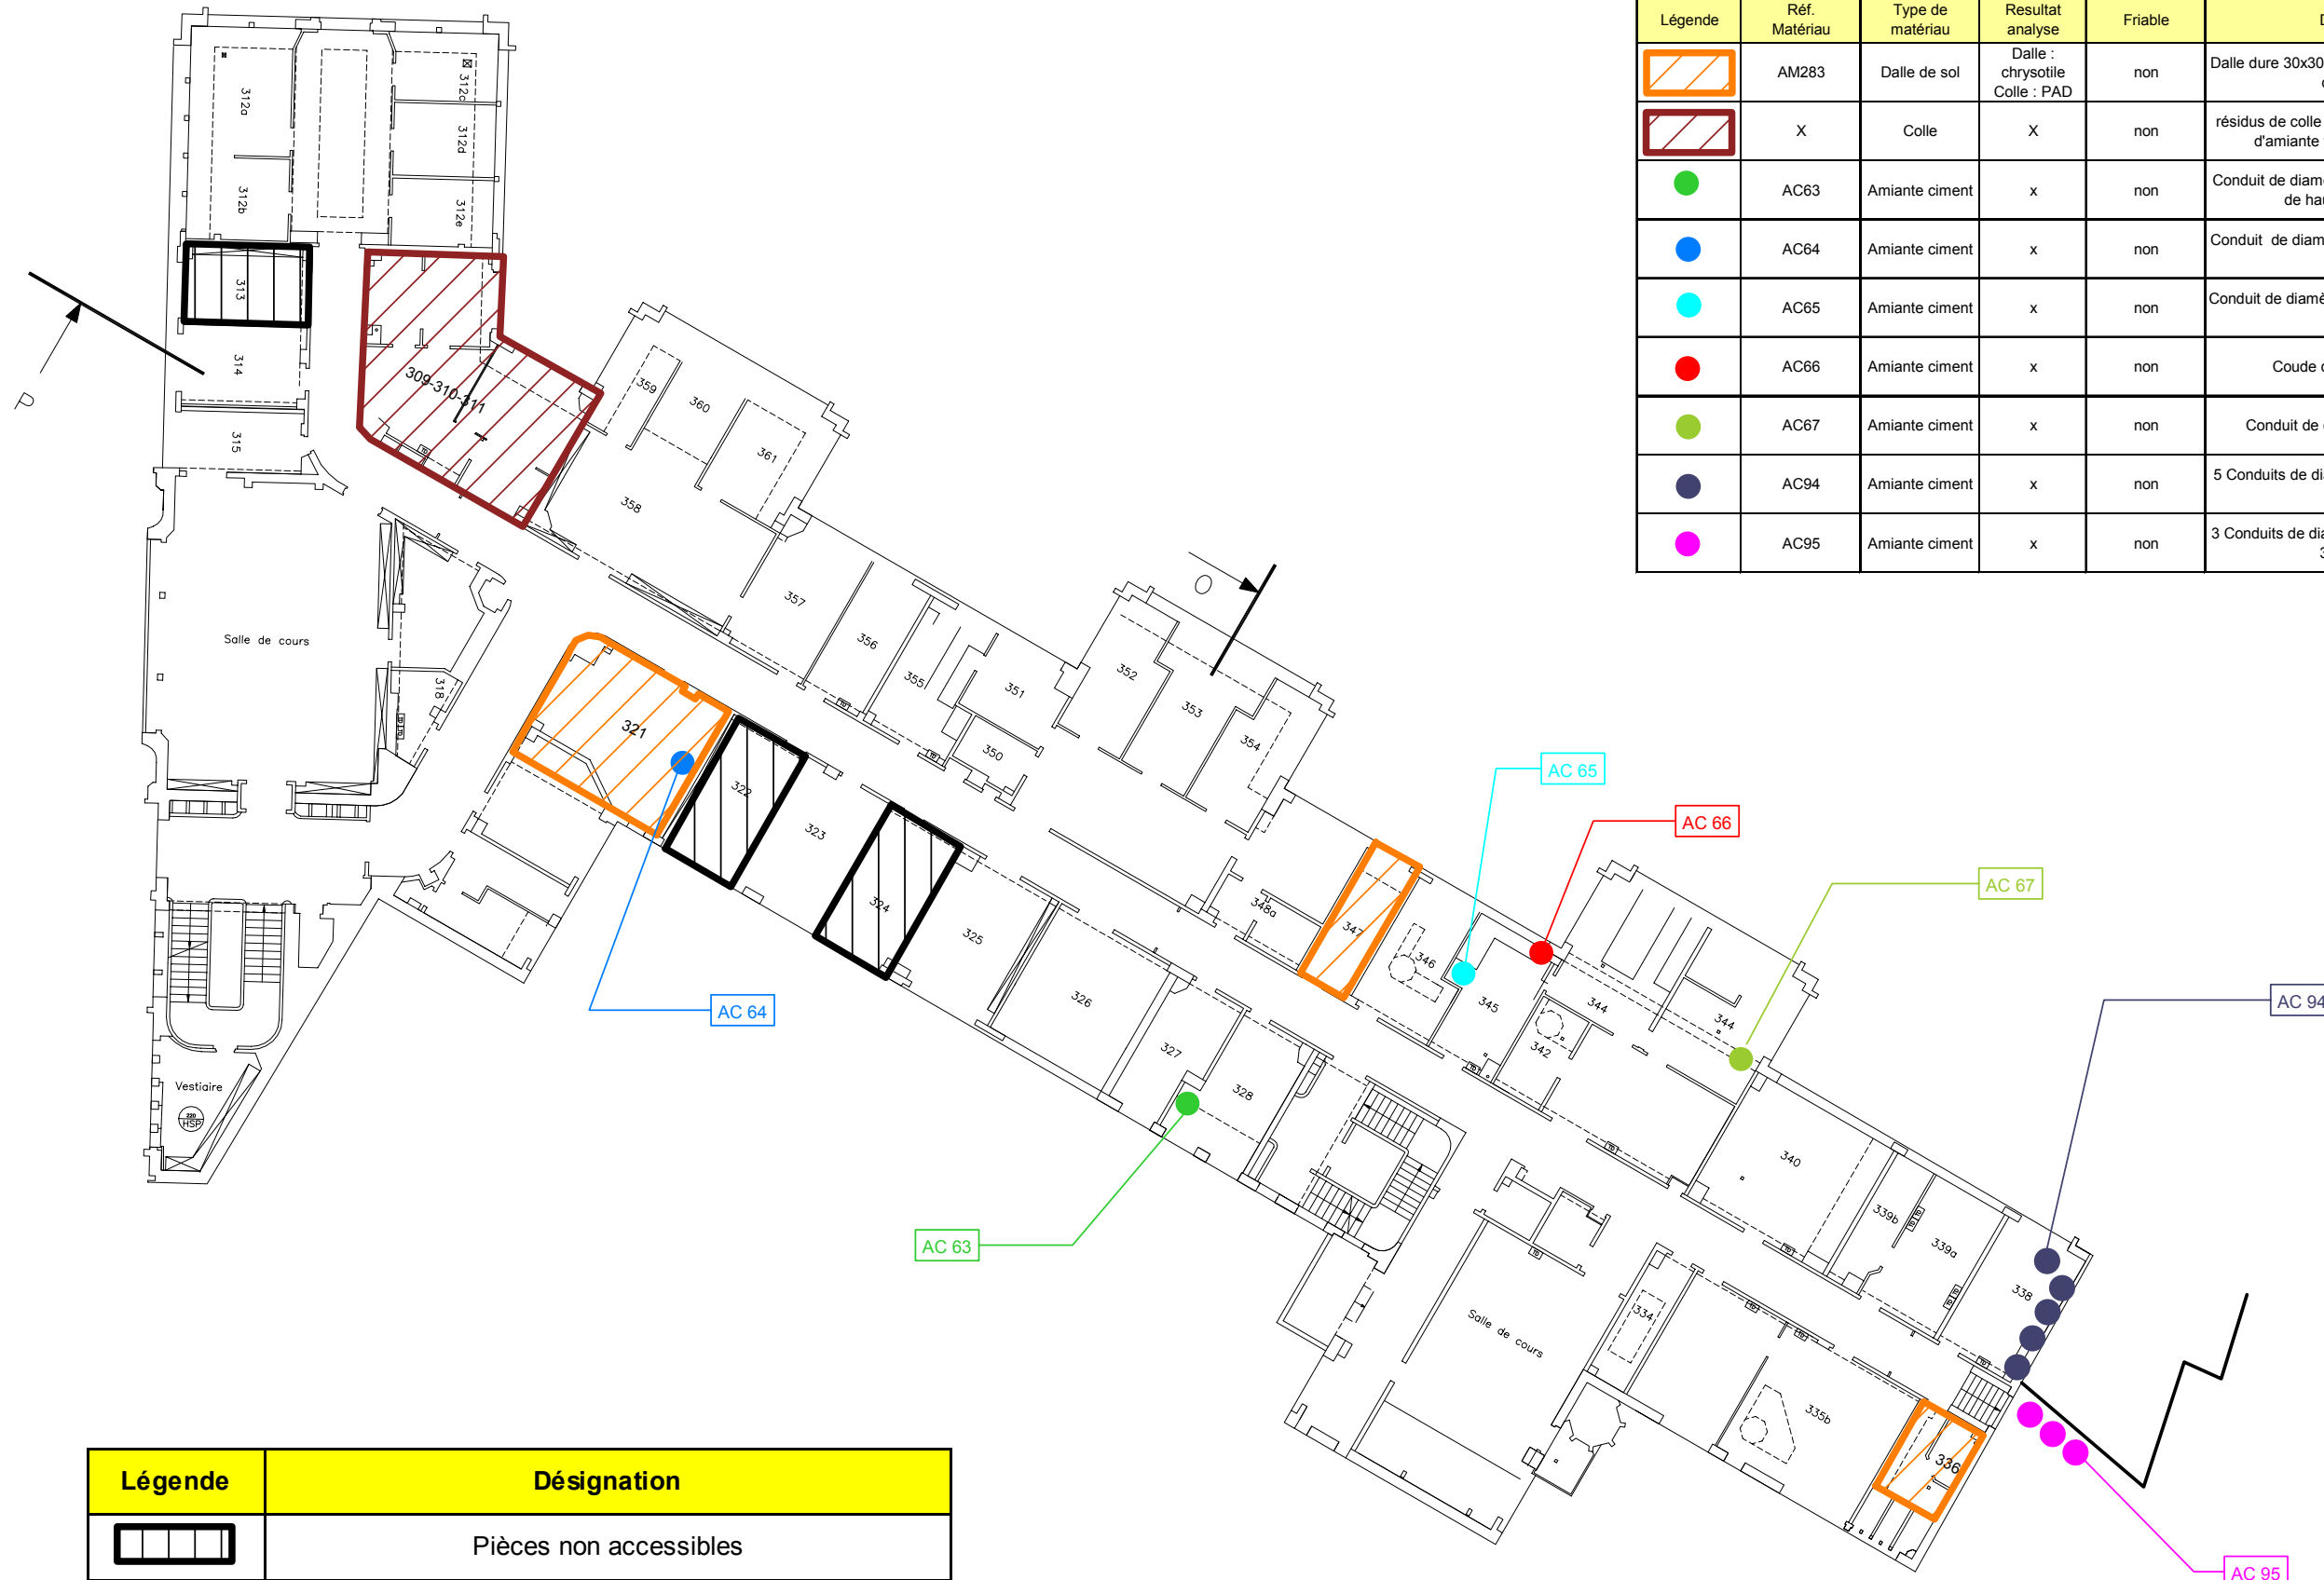

Légende	Réf. Matériau	Type de matériau	Resultat analyse	Friable	Description	Localisation
	AM283	Dalle de sol	Dalle : chrysotile Colle : PAD	non	Dalle dure 30x30, blanche lazurée marron + colle jaune	Salles 321 / 336 / 347
	X	Colle	X	non	résidus de colle noire sous lino - présence d'amiante fortement suspectée	Salles 309 / 310 / 311
	AC63	Amiante ciment	x	non	Conduit de diamètre 20cm, vertical sur 2m de haut dans coffrage	Salle 328
	AC64	Amiante ciment	x	non	Conduit de diamètre 20 cm coude dans le mur	Salle 321
	AC65	Amiante ciment	x	non	Conduit de diamètre 20cm, vertical arase du plafond	Salle 345
	AC66	Amiante ciment	x	non	Coude de diamètre 20cm	Salle 345
	AC67	Amiante ciment	x	non	Conduit de diamètre 20cm coude	Salle 344
	AC94	Amiante ciment	x	non	5 Conduits de diamètre 20cm, verticaux au plafond	Salle 338
	AC95	Amiante ciment	x	non	3 Conduits de diamètre 20cm, verticaux sur 3m de haut	Circulation centrale 10

Légende	Désignation
	Pièces non accessibles