


REFERENCE	DESIGNATION DU BATIMENT	NIVEAU
Bâtiment 1	TAO	Etage 4 & Terrasse

Légende	Réf. Matériau	Type de matériau	Resultat analyse	Friable	Description	Localisation
●	AC96	Amiante ciment	x	non	27 Conduits de diamètre 20cm, verticaux sur 2 à 3m de haut	Terrasse R+4
●	AC97	Amiante ciment	x	non	8 Conduits de diamètre 20cm, verticaux sur 10 à 20cm de haut	Terrasse R+4
●	AC98	Amiante ciment	x	non	3 Conduits de diamètre 20cm, verticaux sur 1m de haut + chapeau	Terrasse R+4
●	AC99	Amiante ciment	x	non	Conduit de diamètre 10cm, vertical sur 1m de haut + chapeau	Terrasse R+4
●	AC100	Amiante ciment	x	non	2 Conduits de diamètre 20cm, verticaux sur 5m de haut + chapeau	Terrasse R+4
●	AC101	Amiante ciment	x	non	2 Conduits de diamètre 20cm, verticaux sur 50cm de haut + chapeau	Terrasse R+4
●	AC102	Amiante ciment	x	non	Conduit de diamètre 20cm vertical	Placard NV

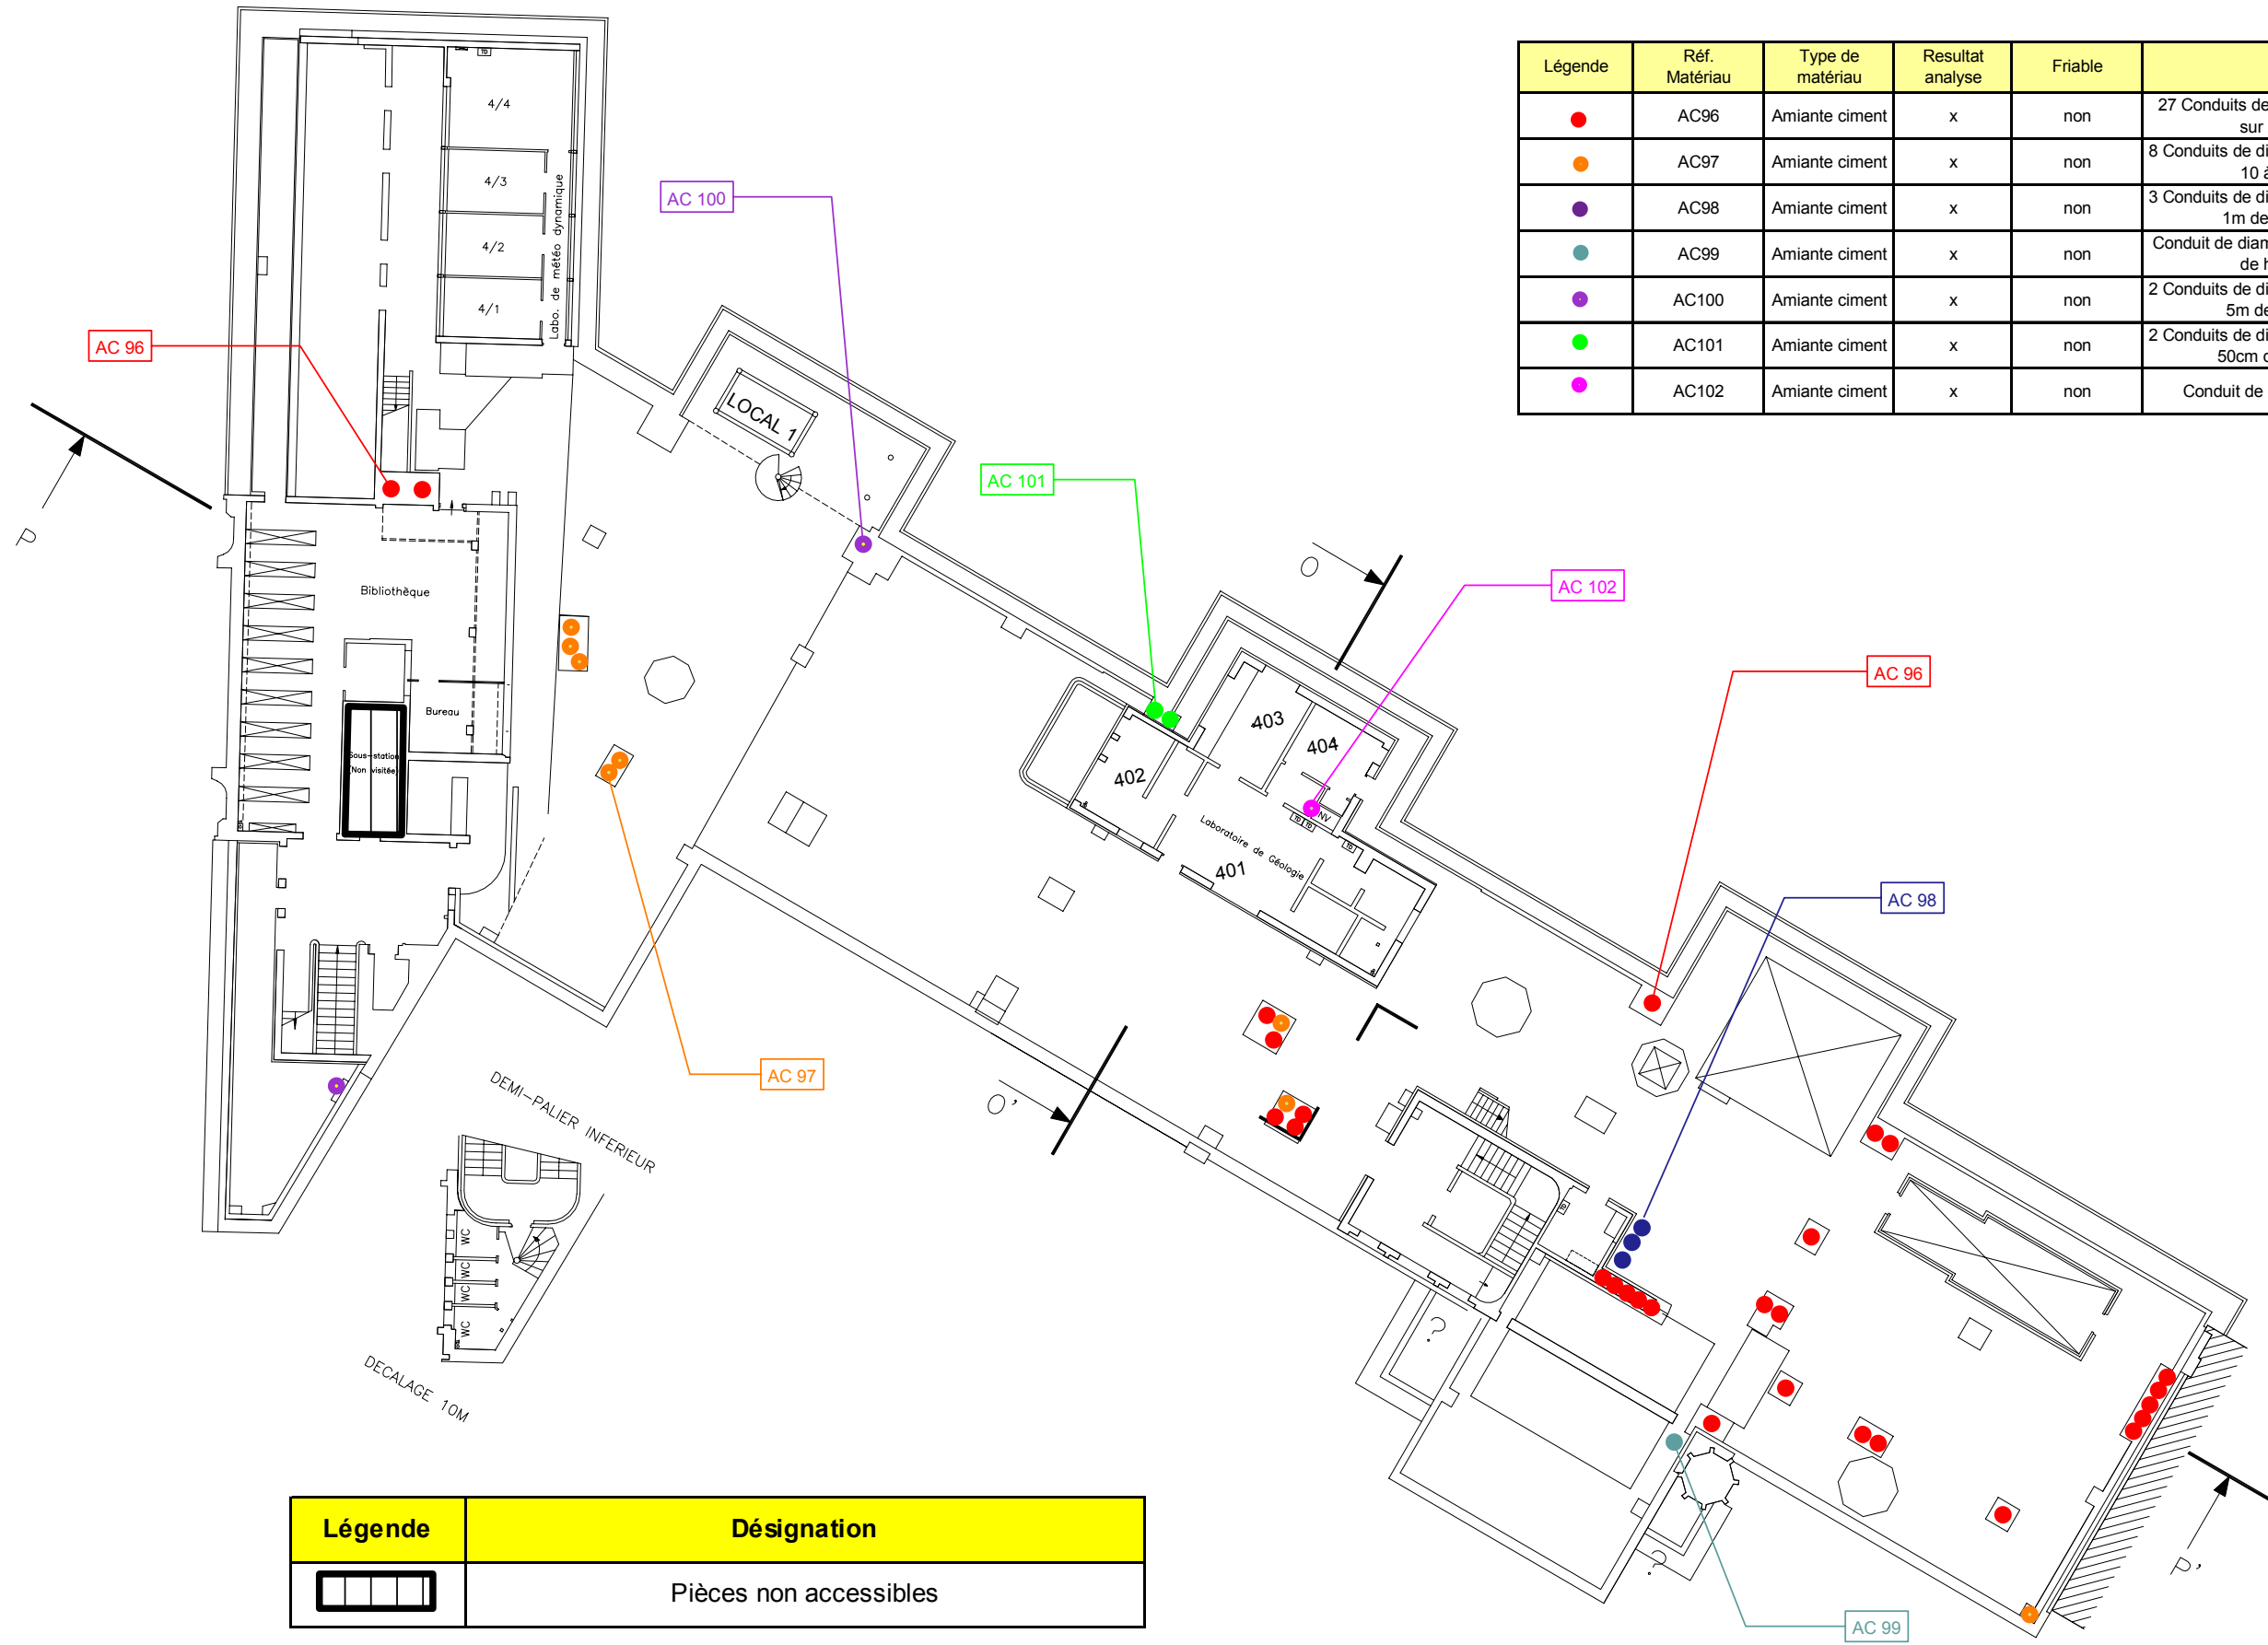

Légende	Désignation
	Pièces non accessibles