


Légende	Désignation
	Pièces non accessibles

Légende	Réf. Matériau	Type de matériau	Resultat analyse	Friable	Description	Localisation
	AM417	Dalle de sol	Dalle : chrysotile Colle : chrysotile	non	Dalle dure 30x 30, blanche lazurée bleu foncé + colle noire	Salle R12
	AC46	Amiante ciment	x	non	Panneau vertical sous table de travail	Salle R8
	AC47	Amiante ciment	x	non	2 Conduits de diamètre 20 cm, verticaux sur 4m de haut + Coude	Salle R12
	AC48	Amiante ciment	x	non	3 Conduits de diamètre 20cm + coude	Salle R12
	AC53	Amiante ciment	x	non	Conduit de diamètre 20 cm coude / Conduits probables dans 4 coffrages	Salle R13a
	AC54	Amiante ciment	x	non	Conduit de diamètre 20cm, vertical sur 3m de haut dans coffrage	Salle R14
	AC55	Amiante ciment	x	non	Conduit de diamètre 20 cm, vertical sur 3m de haut dans coffrage	R14c
	AC56	Amiante ciment	x	non	Conduit de diamètre 20 cm, vertical sur 3m de haut dans coffrage	Salle R14e
	AC57	Amiante ciment	x	non	Conduit de diamètre 20cm, vertical sur 30cm de haut au plafond	réserve
	AC93	Amiante ciment	x	non	2 Conduits de diamètre 20cm, vertical sur 4m de haut + 1 coude + 5m verticale dans coffrage faux plafond	Salle R13a

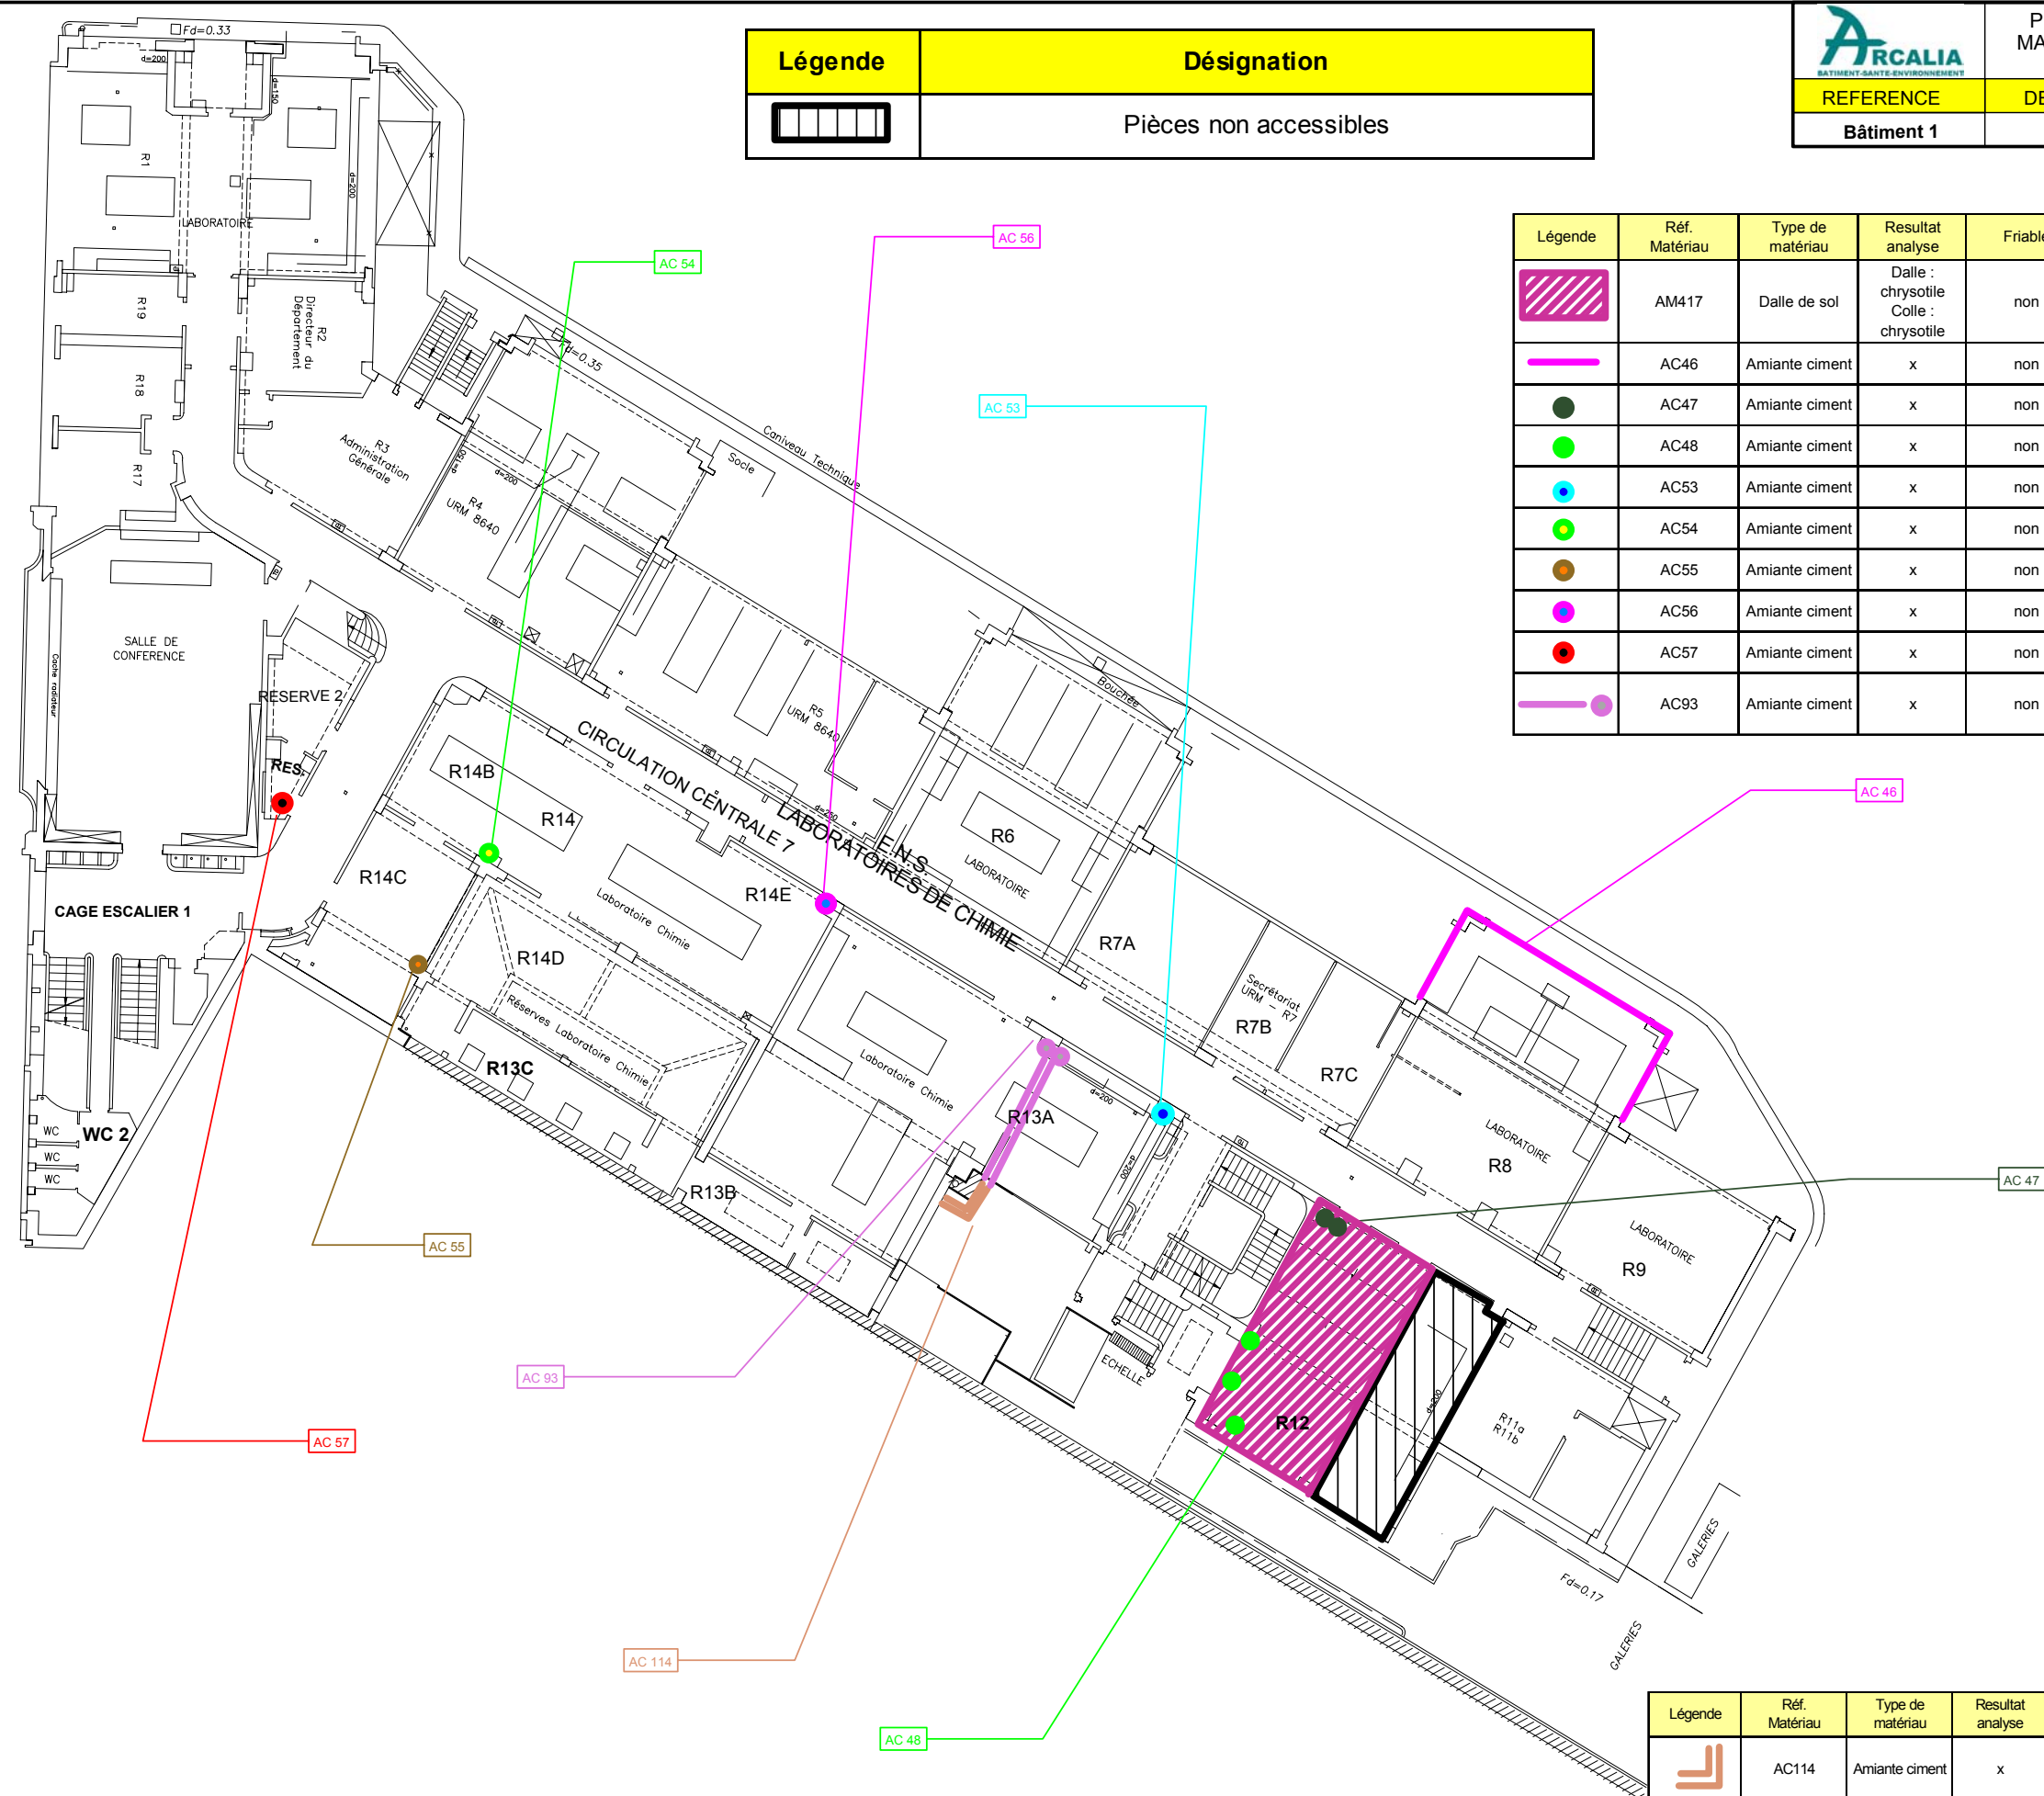

Légende	Réf. Matériau	Type de matériau	Resultat analyse	Friable	Description	Localisation
	AC114	Amiante ciment	x	non	Coude de diamètre 20 cm vertical	Façade