


EXTERIEUR / TERRASSES

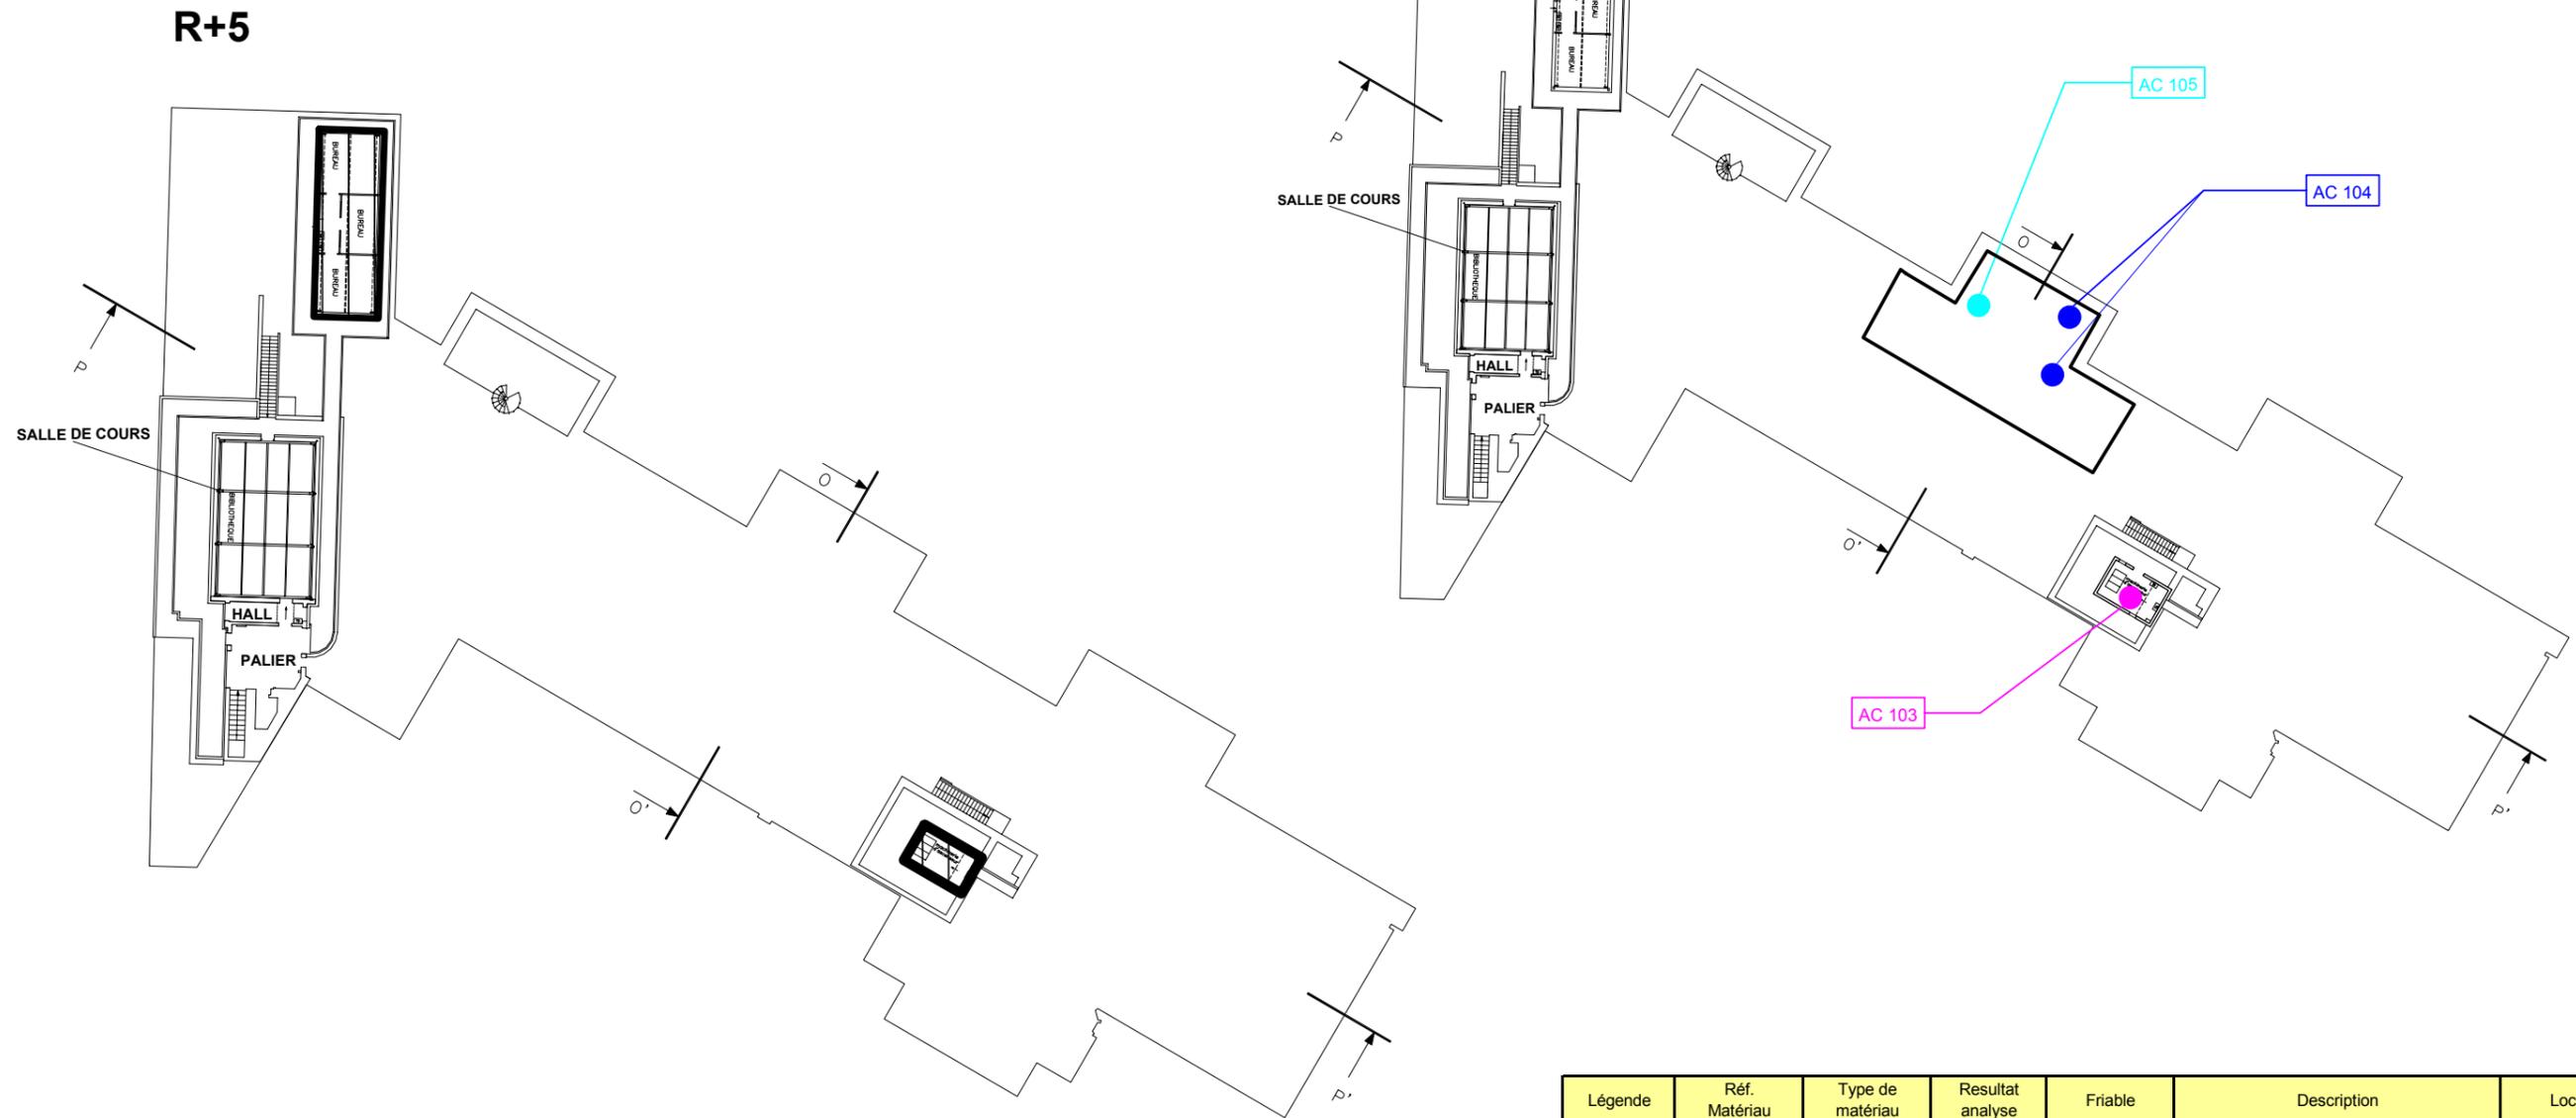

Légende	Désignation
	Pièces non accessibles

Légende	Réf. Matériau	Type de matériau	Resultat analyse	Friable	Description	Localisation
	AC103	Amiante ciment	x	non	Conduits de diamètre 20cm vertical, sur 2cm + chapeau	Toit machinerie ascenseur
	AC104	Amiante ciment	x	non	2 Conduits de diamètre 20cm verticaux, sur 30cm + chapeaux	Toit terrasse au dessus labo géologie
	AC105	Amiante ciment	x	non	Conduit de diamètre 10cm vertical, sur 2m + chapeau	Toit terrasse au dessus labo géologie