
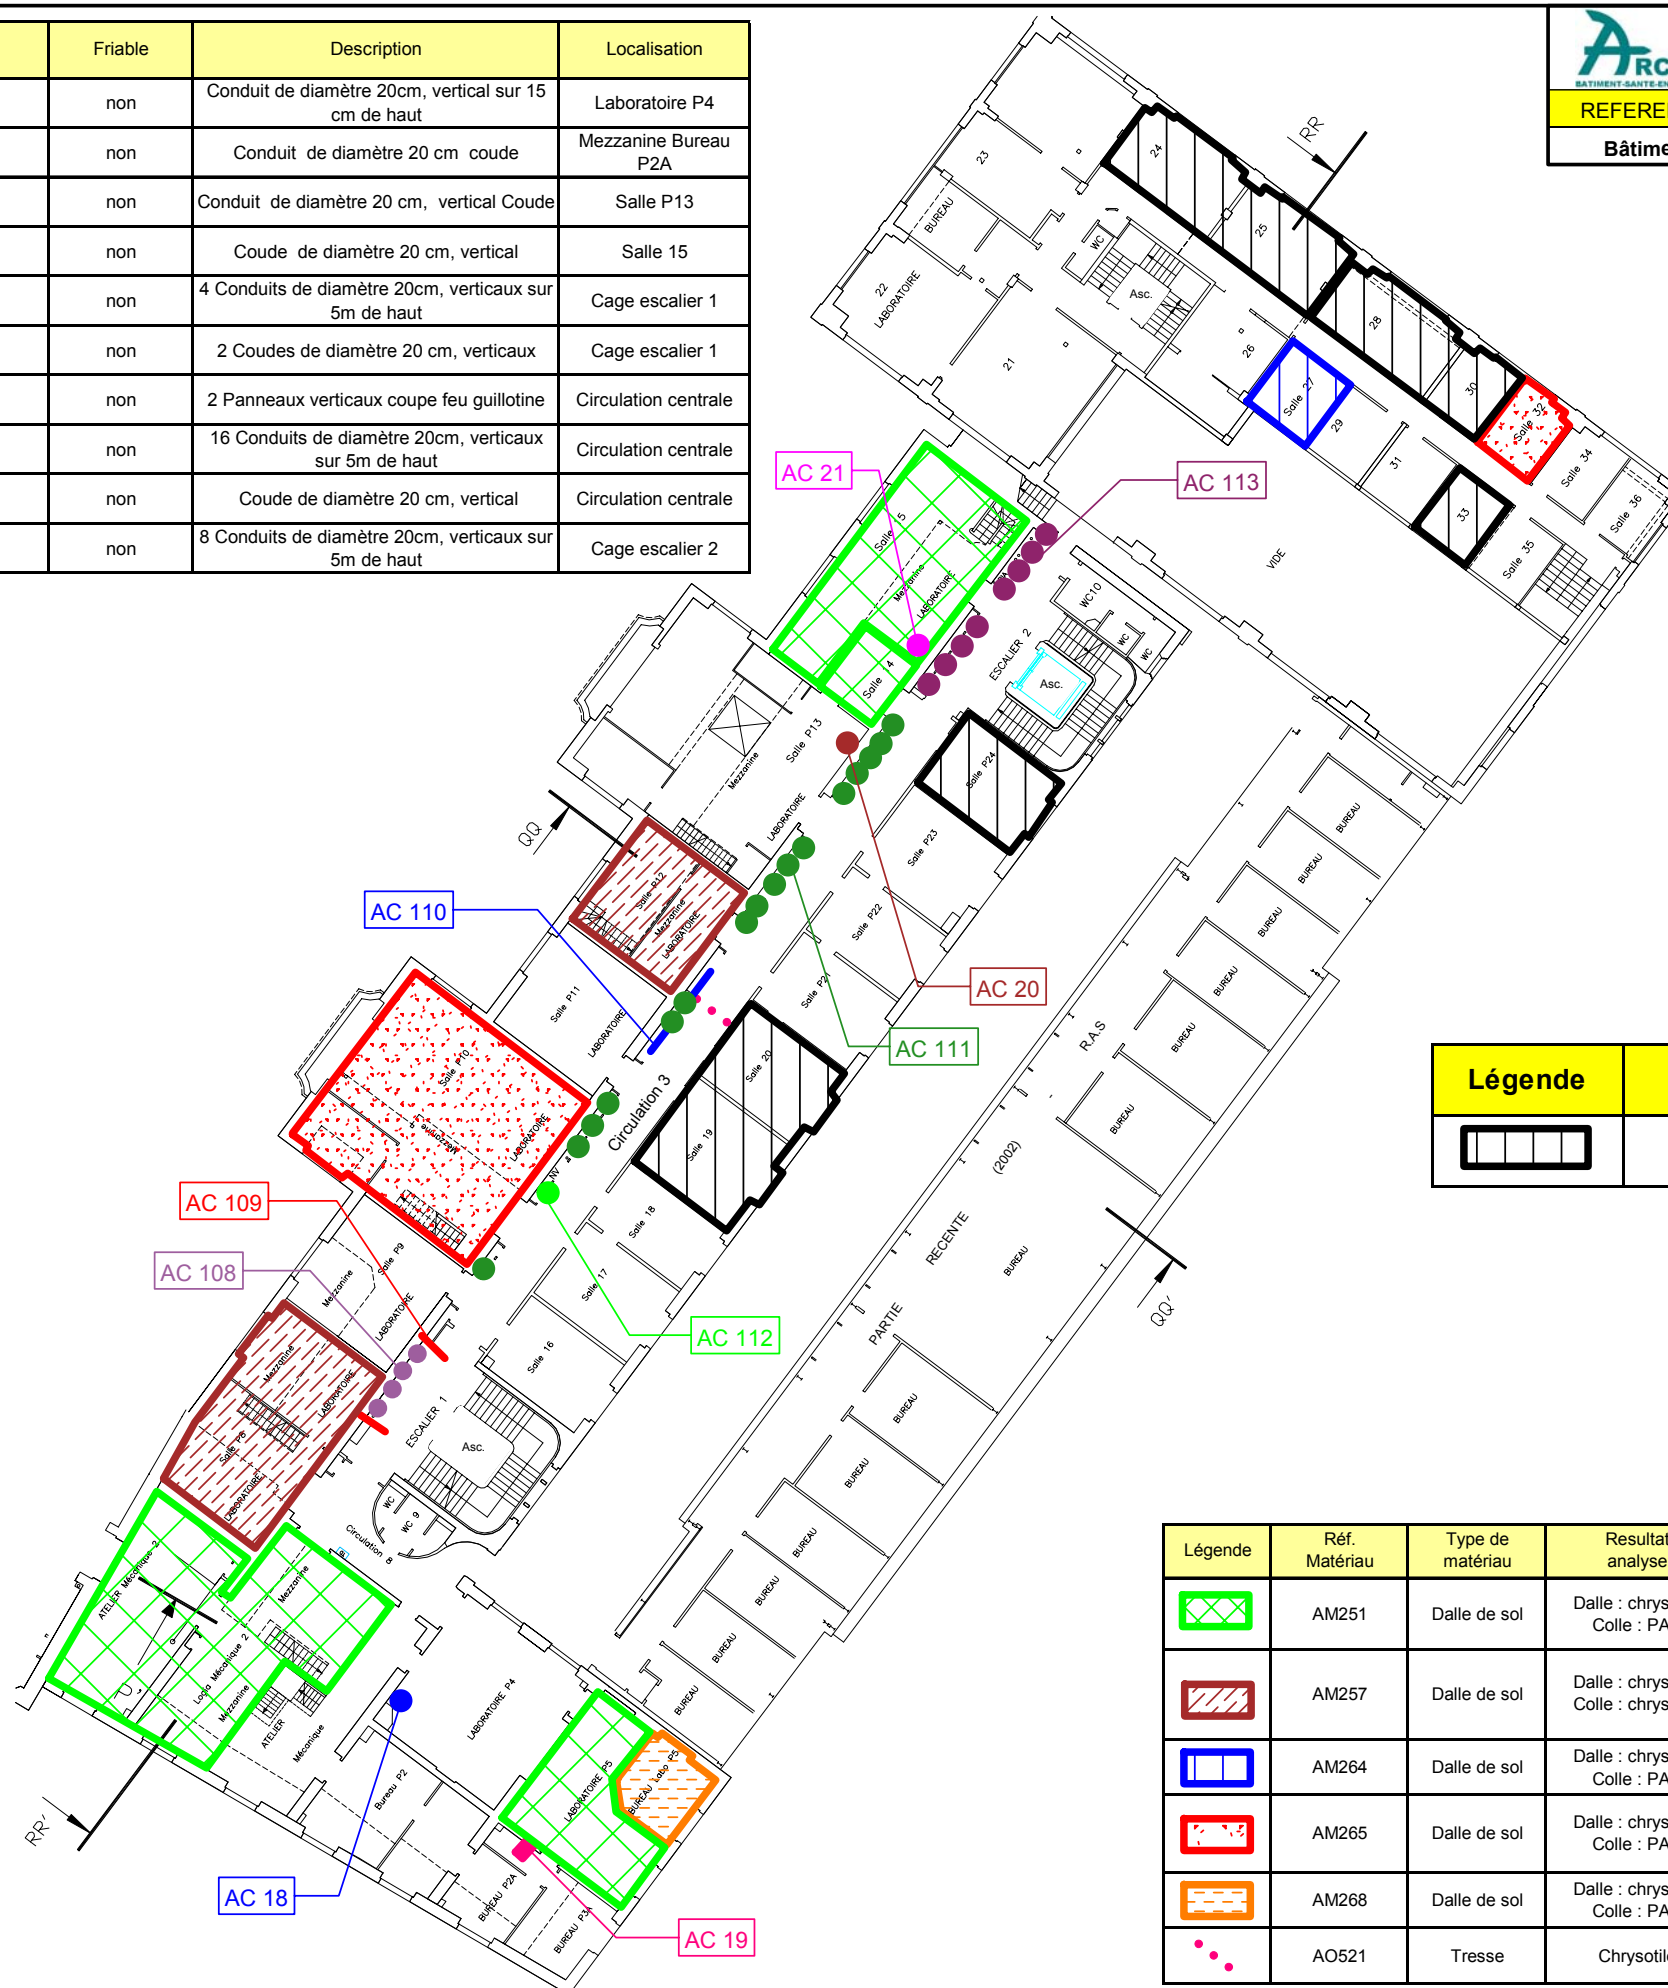






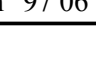


Légende	Réf. Matériau	Type de matériau	Resultat analyse	Friable	Description	Localisation
●	AC18	Amiante ciment	x	non	Conduit de diamètre 20cm, vertical sur 15 cm de haut	Laboratoire P4
◆	AC19	Amiante ciment	x	non	Conduit de diamètre 20 cm coude	Mezzanine Bureau P2A
●	AC20	Amiante ciment	x	non	Conduit de diamètre 20 cm, vertical Coude	Salle P13
●	AC21	Amiante ciment	x	non	Coude de diamètre 20 cm, vertical	Salle 15
●	AC108	Amiante ciment	x	non	4 Conduits de diamètre 20cm, verticaux sur 5m de haut	Cage escalier 1
—	AC109	Amiante ciment	x	non	2 Coudes de diamètre 20 cm, verticaux	Cage escalier 1
—	AC110	Amiante ciment	x	non	2 Panneaux verticaux coupe feu guillotine	Circulation centrale
●	AC111	Amiante ciment	x	non	16 Conduits de diamètre 20cm, verticaux sur 5m de haut	Circulation centrale
●	AC112	Amiante ciment	x	non	Coude de diamètre 20 cm, vertical	Circulation centrale
●	AC113	Amiante ciment	x	non	8 Conduits de diamètre 20cm, verticaux sur 5m de haut	Cage escalier 2

 ARCALIA <small>BATIMENT-SANTE-ENVIRONNEMENT</small>	PLAN DE REPERAGE DES MATERIAUX CONTENANT DE L'AMIANTE	N° Dossier	3069
		N° Sous Dossier	09
		Page	5 / 16
REFERENCE	DESIGNATION DU BATIMENT	NIVEAU	
Bâtiment 1	PHYSIQUE	ETAGE 1	



Légende	Désignation
	Pièces non accessibles

Légende	Réf. Matériau	Type de matériau	Resultat analyse	Friable	Description	Localisation
	AM251	Dalle de sol	Dalle : chrysotile Colle : PAD	non	Dalle dure 30x30, blanche lazurée rouge + colle jaune	Laboratoire P5, Atelier mécanique 2, Salles 14 & 15
	AM257	Dalle de sol	Dalle : chrysotile Colle : chrysotile	non	Dalle dure 30x30, blanche lazurée rouge + colle noire	Salle P8
	AM264	Dalle de sol	Dalle : chrysotile Colle : PAD	non	Dalle dure 30x30, couleur indéfinie + colle jaune (sous moquette)	Salle P12 (sous moquette)
	AM265	Dalle de sol	Dalle : chrysotile Colle : PAD	non	Dalle dure 30x30, grise tachetée blanc + colle jaune	Salle 27
	AM268	Dalle de sol	Dalle : chrysotile Colle : PAD	non	Dalle dure 30x30, bleue tachetée blanc + colle jaune	salle 32
	AO521	Tresse	Chrysotile	non	Tresse blanche sur PCF	Salle P10
						Bureau labo P5
						Circulation centrale