


Légende	Réf. Matériau	Type de matériau	Resultat analyse	Friable	Description	Localisation
●	AC24	Amiante ciment	x	non	2 Conduits de diamètre 30 cm, verticaux sur 4 m de haut	Salle D9
●	AC25	Amiante ciment	x	non	Conduit de diamètre 30 cm, vertical sur 10 cm de haut arase plafond.	Sas Salle D9
—●	AC26	Amiante ciment	x	non	2 Conduits de diamètre 30cm, verticaux et 5 conduits horizontaux dont 3 sont recouverts de plâtre + 5 cm	Circulation administrative 3
●	AC27	Amiante ciment	x	non	6 Conduits de diamètre 30 cm, verticaux sur 4 m de haut	Palier escalier 1
—	AC28	Amiante ciment	x	non	Conduit de diamètre 30cm, sur 2m de haut + coude	Palier escalier 1
●	AC29	Amiante ciment	x	non	18 Conduits de diamètre 20cm, verticaux sur 4 m de haut	Circulation centrale 4
●	AC30	Amiante ciment	x	non	4 Conduits de diamètre 20cm, sur 2 m de haut + coude	Circulation centrale 4
—	AC31	Amiante ciment	x	non	2 Panneau coupe feu guillotine	Circulation centrale 4
●	AC32	Amiante ciment	x	non	9 Conduits de diamètre 20 cm, verticaux sur 4m de haut	Palier escalier 2
●	AC33	Amiante ciment	x	non	Conduit de diamètre 30 cm, vertical sur 4 m de haut	wc 14

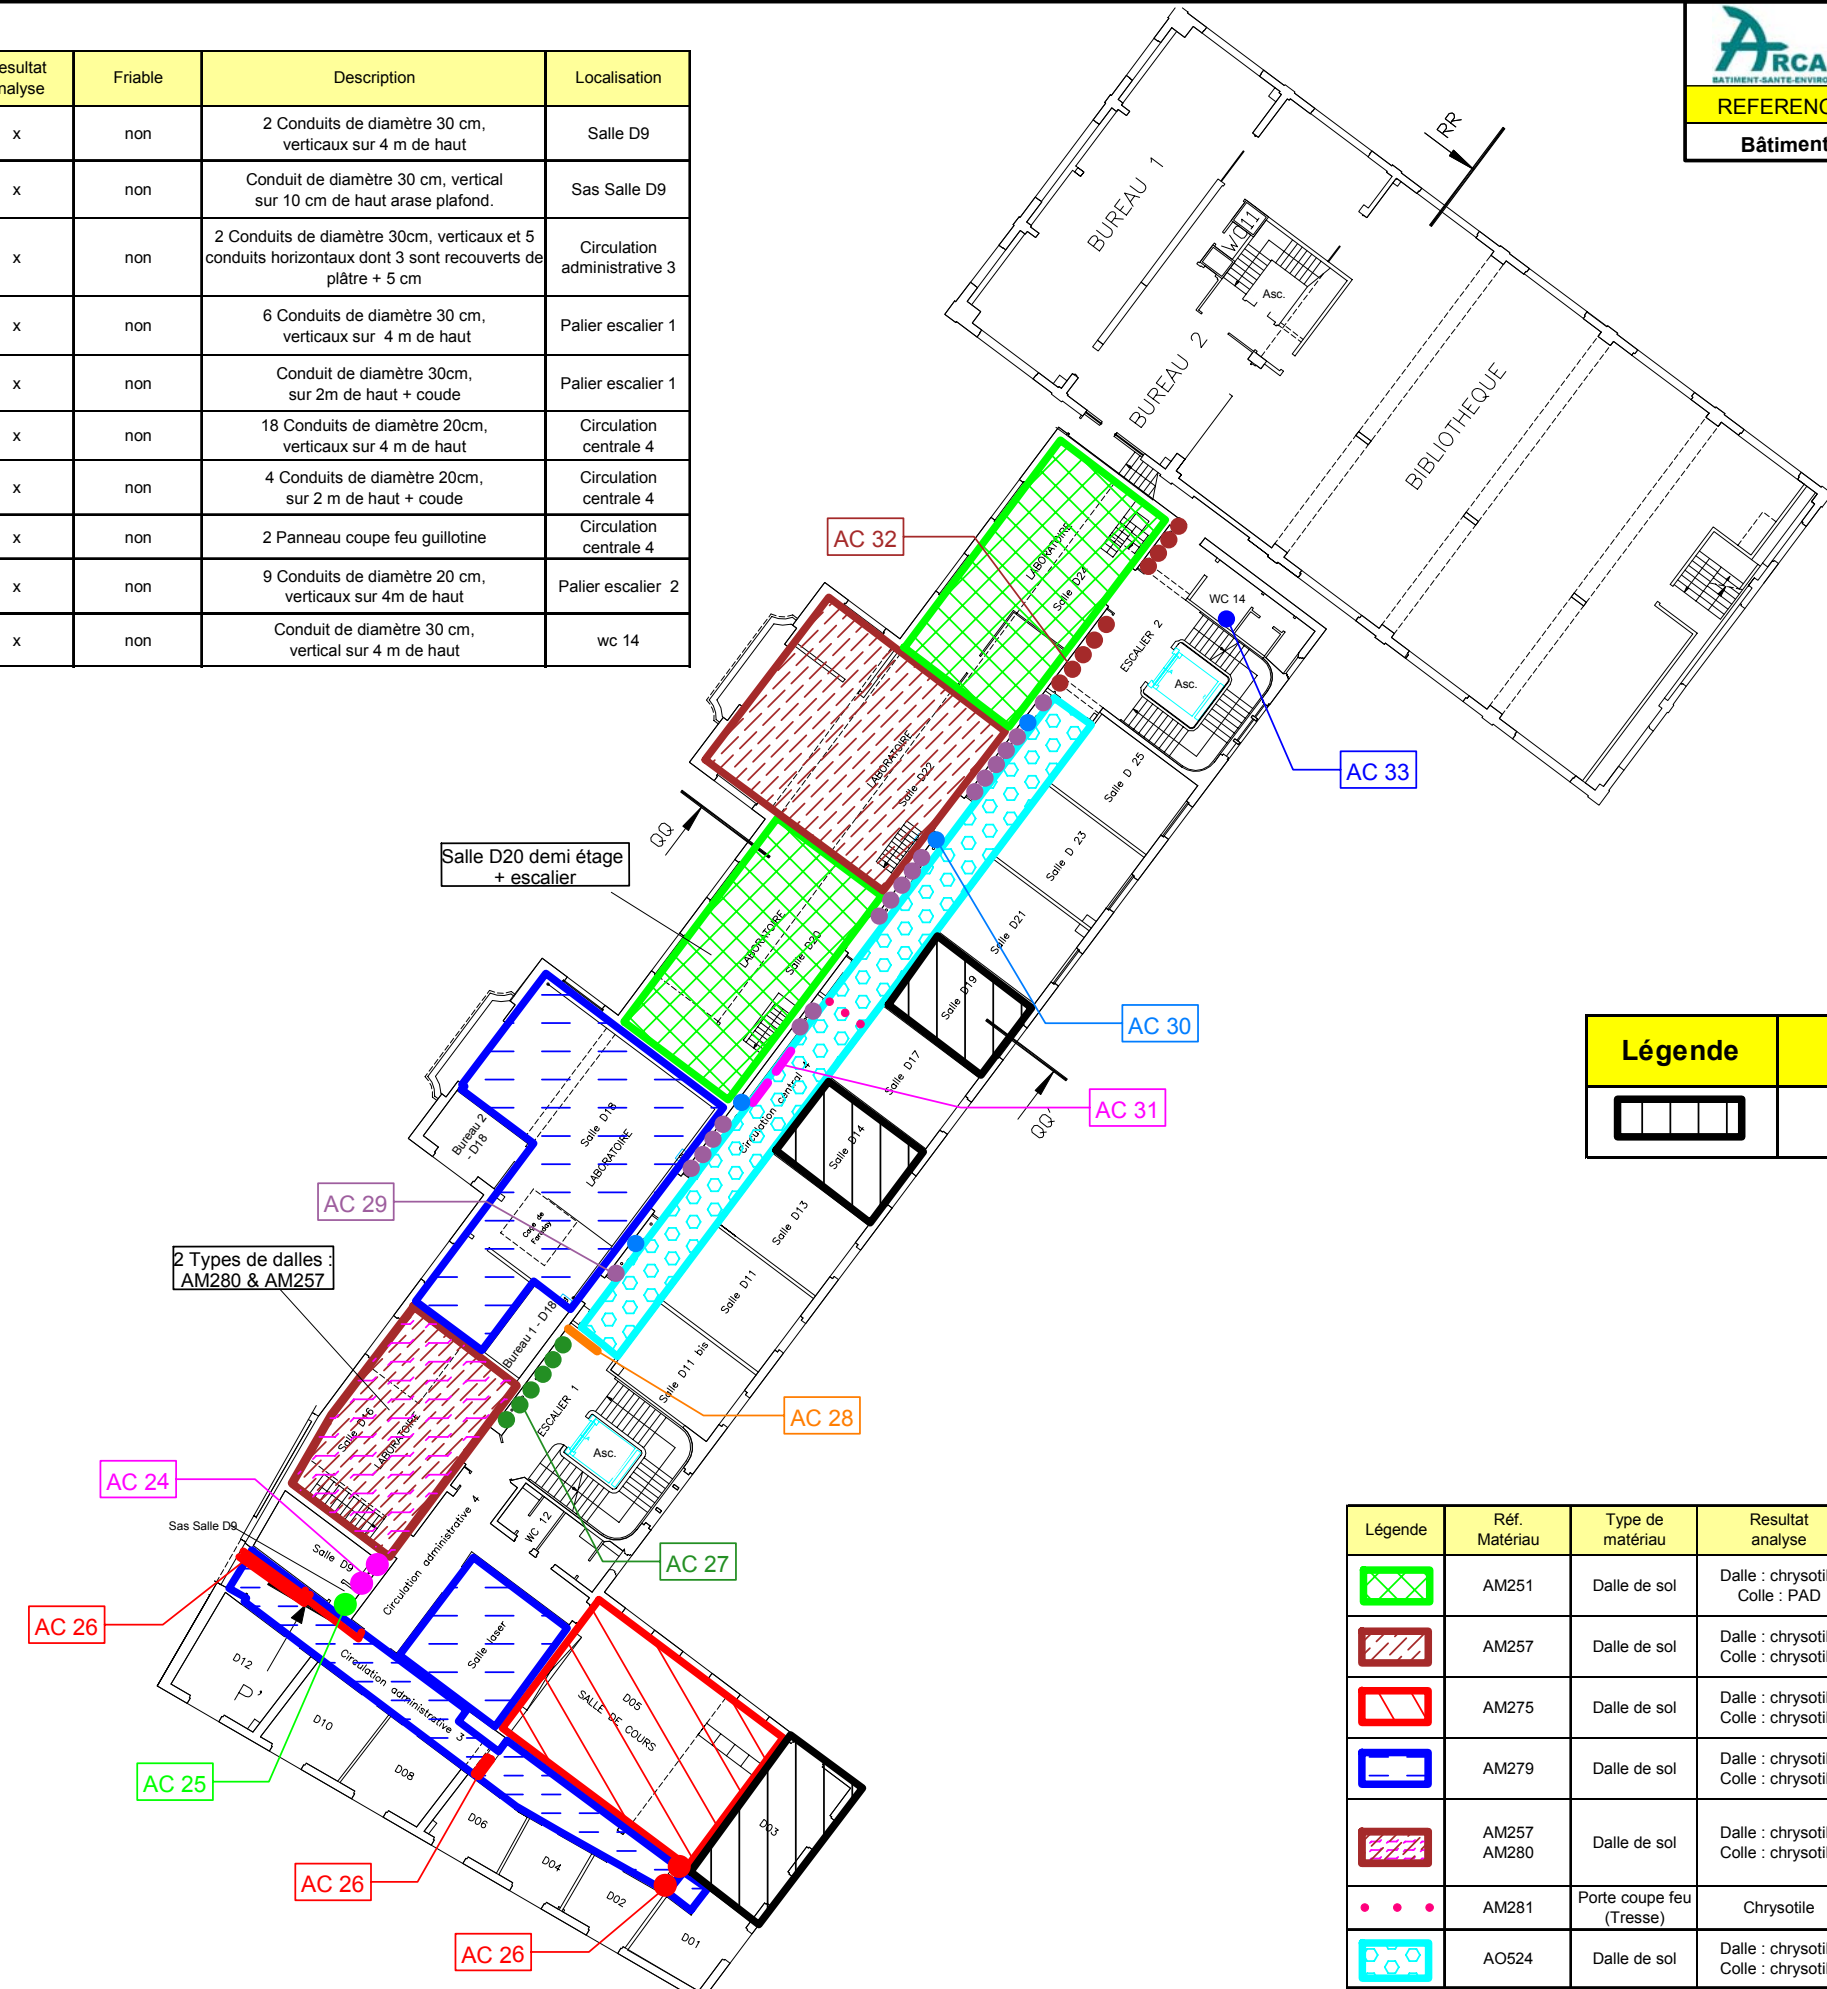

Légende	Désignation
□	Pièces non accessibles

Légende	Réf. Matériau	Type de matériau	Resultat analyse	Friable	Description	Localisation
■	AM251	Dalle de sol	Dalle : chrysotile Colle : PAD	non	Dalle dure 30x30, blanche lazurée rouge + colle jaune	Salle D20 + Salle D20 demi étage + escalier / Salle D24
■	AM257	Dalle de sol	Dalle : chrysotile Colle : chrysotile	non	Dalle dure 30x30, blanche lazurée rouge + colle noire	Salle D22
■	AM275	Dalle de sol	Dalle : chrysotile Colle : chrysotile	non	Dalle dure 30x30, grise et difficilement identifiable + colle jaune et colle noire (sous revêtement souple)	Salle de cours D05
■	AM279	Dalle de sol	Dalle : chrysotile Colle : chrysotile	non	Dalle dure 30x30, blanche lazurée noire + colle noire	Circulation administrative 3 / Salle laser / Salle D18
■	AM257 AM280	Dalle de sol	Dalle : chrysotile Colle : chrysotile	non	Dalle dure 30 x 30, blanche lazurée Rouge amiantée, + Dalle dure 30x30, blanche lazurée orange sans amiante + colle noire	Salle D16
●●●	AM281	Porte coupe feu (Tresse)	Chrysotile	non	Joint Porte coupe feu, Tresse blanche	Circulation centrale 4
■	AO524	Dalle de sol	Dalle : chrysotile Colle : chrysotile	non	Dalle dure 30x30, grise + colle noire	Circulation centrale 4