


Légende	Réf. Matériau	Type de matériau	Resultat analyse	Friable	Description	Localisation
	AM277	Dalle de sol	Dalle : chrysotile Colle : chrysotile	non	Dalle dure 30x30, beige lazurée blanc et marron + colle noire	Archive 1 (bibliothèque) / Labo photo / Archive 3 / Bureau 1 et 2 / Circulation 5
	AM283	Dalle de sol	Dalle : chrysotile Colle : PAD	non	Dalle dure 30x30, blanche lazure marron + colle Jaune	Circulation centrale 5 / Salles T3, T4, T5, T7, T8, T14
	AC22	Amiante ciment	x	non	Conduit de diamètre 10 cm, vertical sur 2,50 m de haut	Placard 11
	AC23	Amiante ciment	x	non	Conduit de diamètre 10 cm, Horizontal sur 4 m de Long	Bibliothèque 2

Légende	Désignation
	Pièces non accessibles

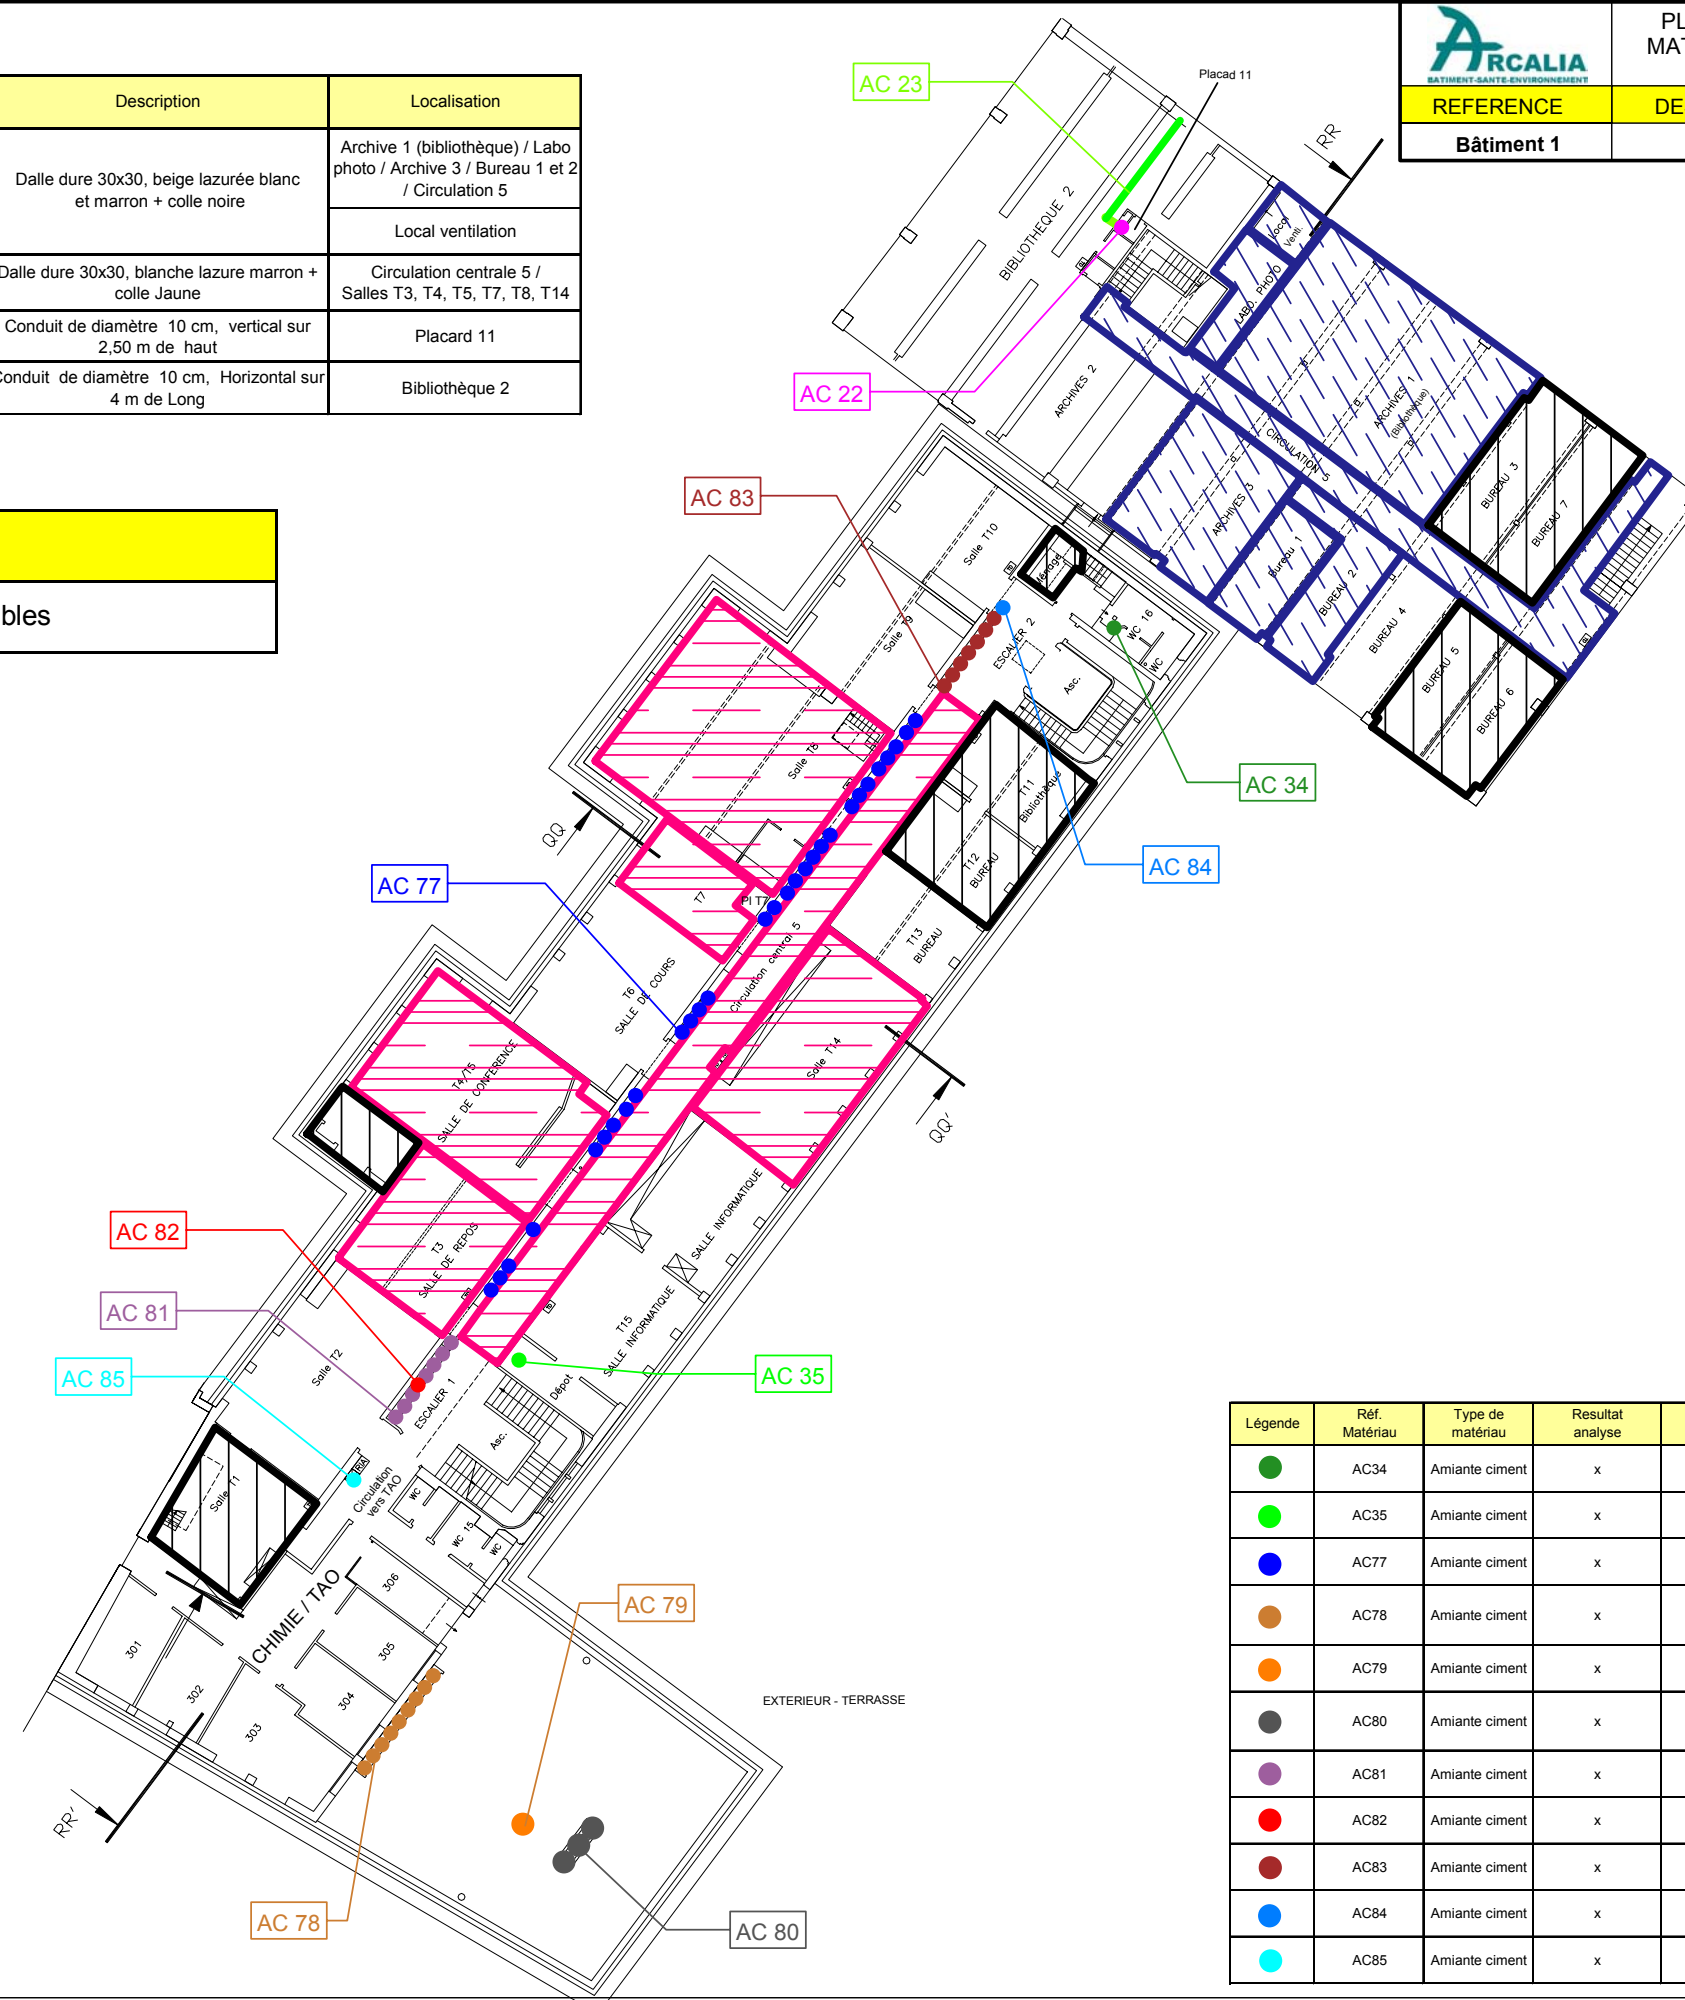

Légende	Réf. Matériau	Type de matériau	Resultat analyse	Friable	Description	Localisation
	AC34	Amiante ciment	x	non	Conduit de diamètre 30 cm, vertical sur 3m de haut	WC 16
	AC35	Amiante ciment	x	non	Conduit de diamètre 20cm, vertical sur 10cm de haut	Salle T15 Dépôt
	AC77	Amiante ciment	x	non	29 Conduits de diamètre 20cm, verticaux sur 5m de haut	Circulation centrale 5
	AC78	Amiante ciment	x	non	9 Conduits de diamètre 30cm, verticaux sur 2m de haut + chapeau + leur base au sol	Extérieur terrasse R+3
	AC79	Amiante ciment	x	non	Conduit de diamètre 30cm, vertical sur 50cm de haut	Extérieur terrasse R+3
	AC80	Amiante ciment	x	non	3 Conduits de diamètre 30cm, verticaux sur 2m de haut + chapeau + leur base au sol	Extérieur terrasse R+3
	AC81	Amiante ciment	x	non	7 Conduits de diamètre 30cm, verticaux sur 5m de haut	Palier escalier 1
	AC82	Amiante ciment	x	non	Conduit de diamètre 10 cm, vertical sur 5m de haut	Palier escalier 1
	AC83	Amiante ciment	x	non	7 Conduits de diamètre 30cm, verticaux sur 5m de haut	Palier escalier 2
	AC84	Amiante ciment	x	non	coudes de diamètre 30 cm verticale	Palier escalier 2
	AC85	Amiante ciment	x	non	Conduit de diamètre 30cm, vertical sur 5m de haut	Circulation vers TAO