


Légende	Réf. Matériau	Type de matériau	Resultat analyse	Friable	Description	Localisation
●	AC89	Amiante ciment	x	non	52Conduits de diamètre 30cm, vertical sur 1m de haut + chapeau	toiture

REFERENCE	DESIGNATION DU BATIMENT	NIVEAU
Bâtiment 1	PHYSIQUE	Etages 4 & 5

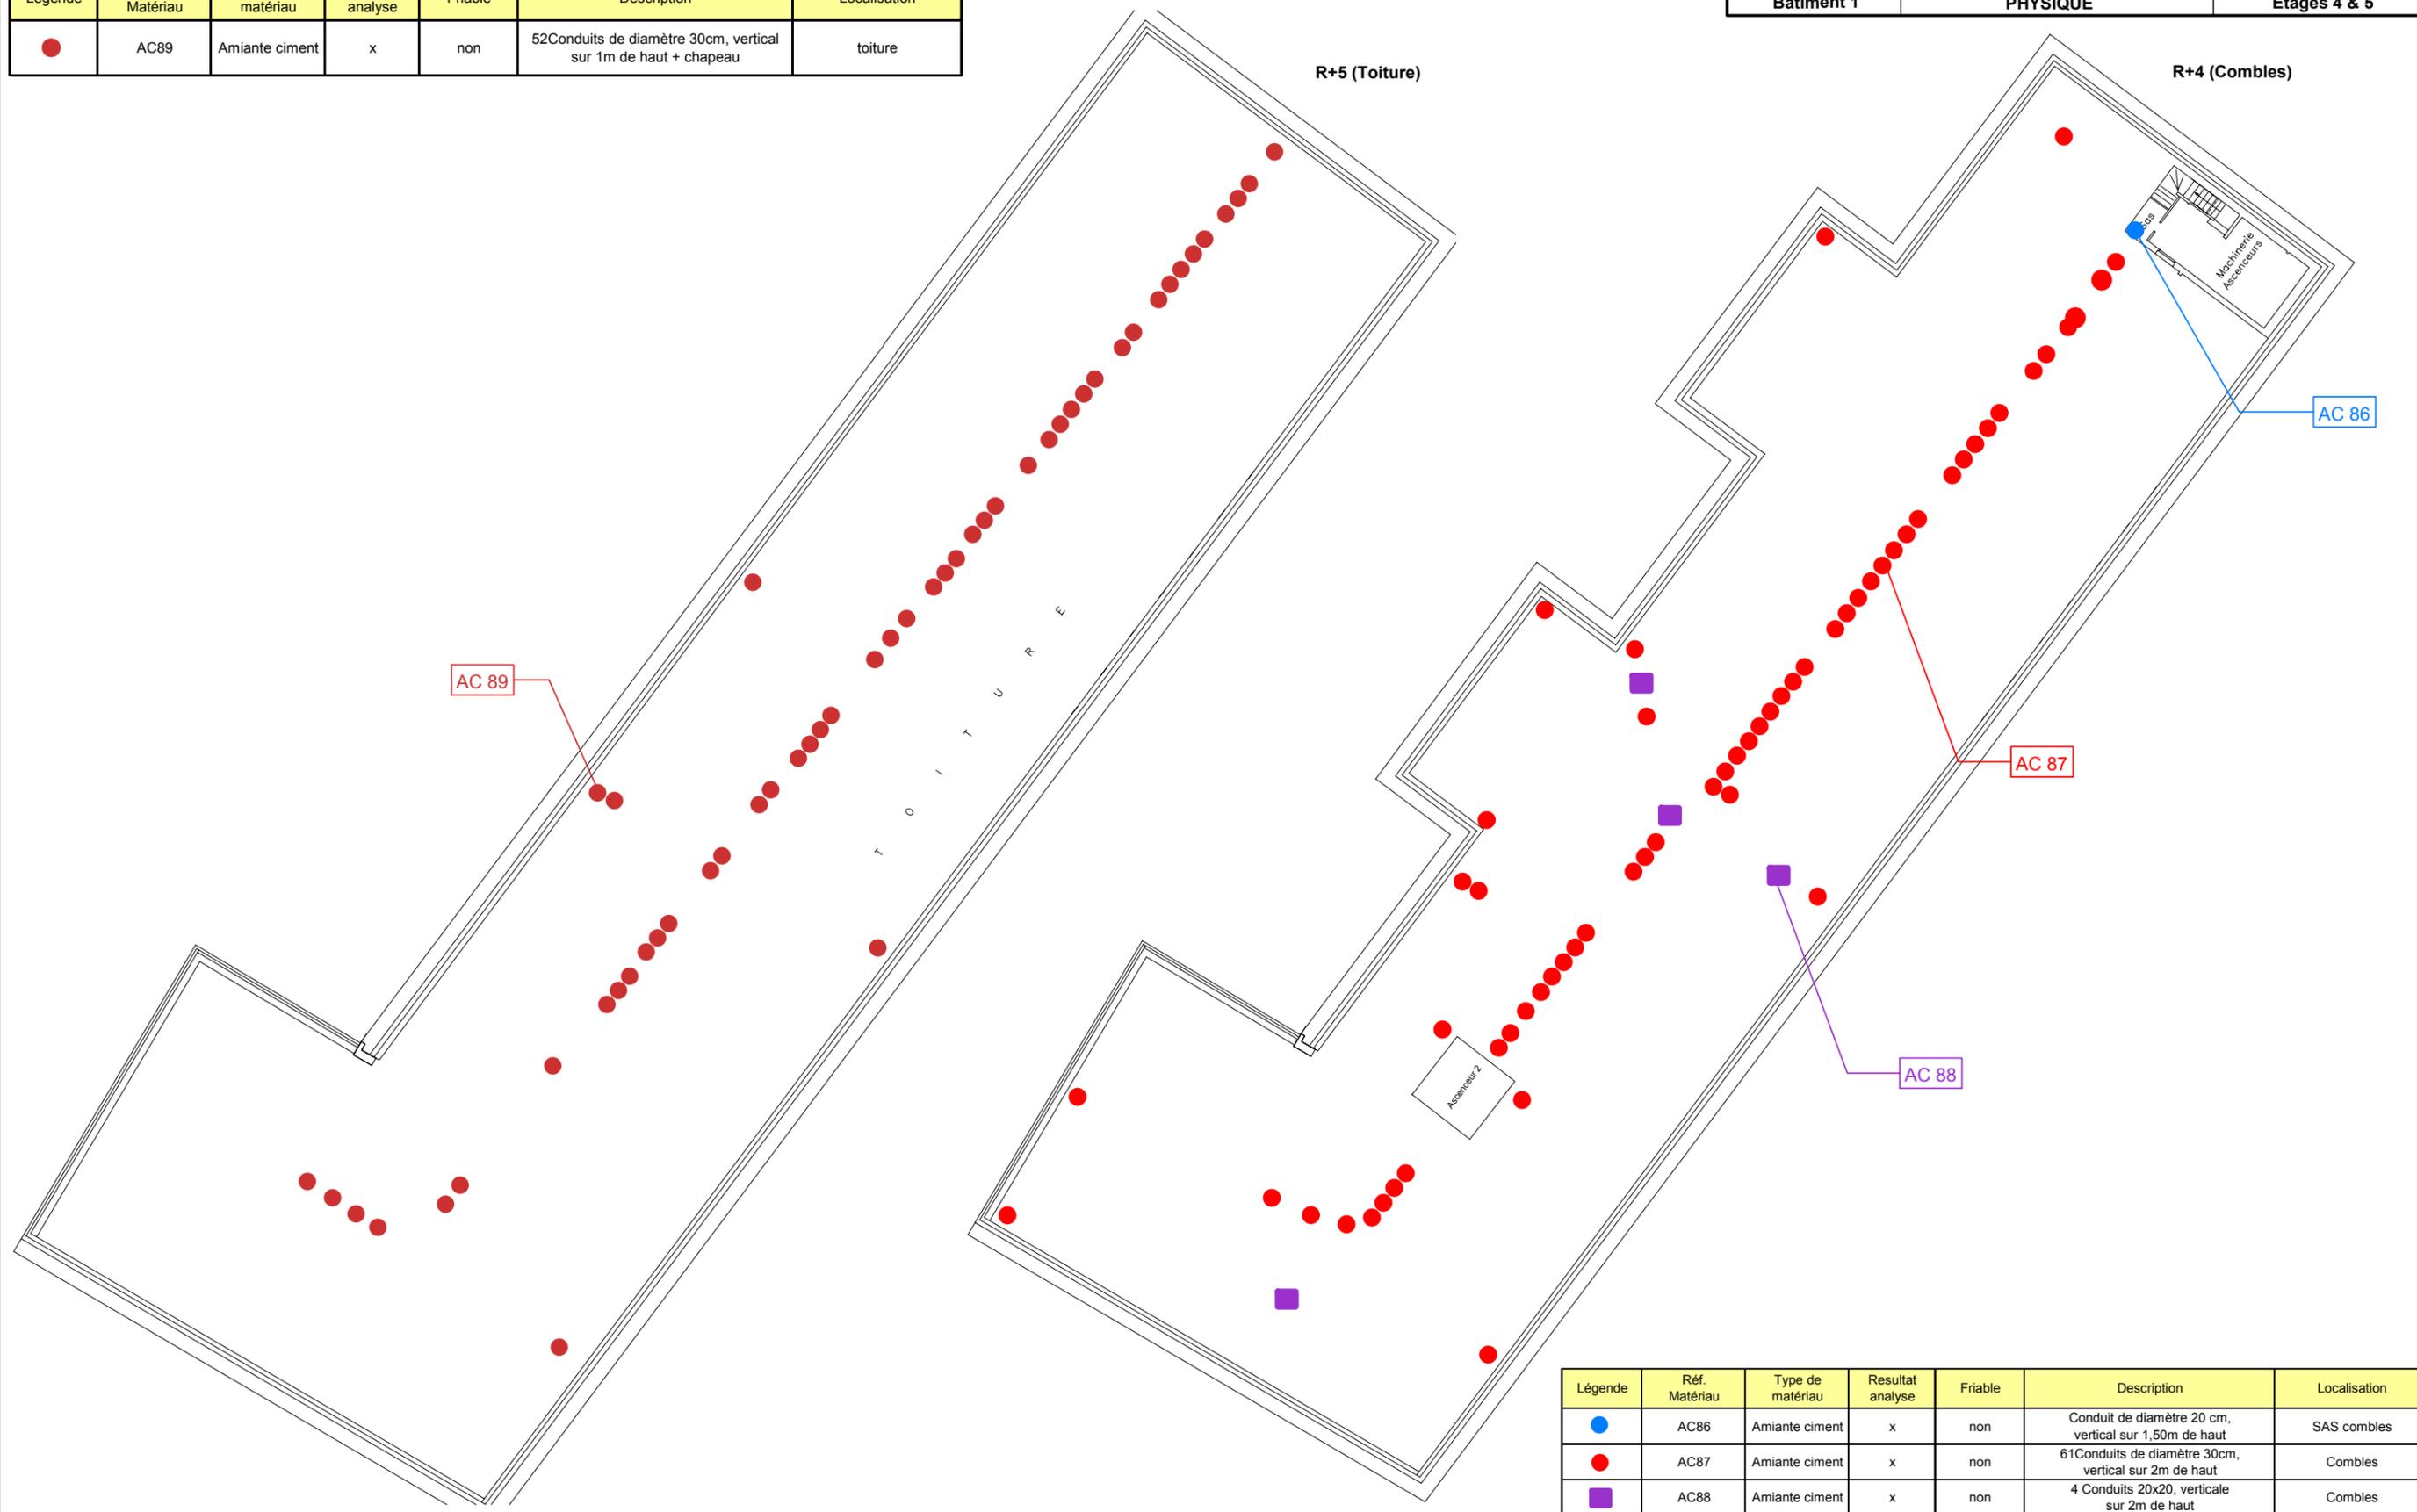

Légende	Réf. Matériau	Type de matériau	Resultat analyse	Friable	Description	Localisation
●	AC86	Amiante ciment	x	non	Conduit de diamètre 20 cm, vertical sur 1,50m de haut	SAS combles
●	AC87	Amiante ciment	x	non	61Conduits de diamètre 30cm, vertical sur 2m de haut	Combles
■	AC88	Amiante ciment	x	non	4 Conduits 20x20, verticale sur 2m de haut	Combles