


Légende	Réf. Matériau	Type de matériau	Resultat analyse	Friable	Description	Localisation
	AM251	Dalle de sol	Dalle : chrysotile Colle : PAD	non	Dalle dure 30x30, blanche lazurée rouge + colle jaune	Salle R2-1
	AM257	Dalle de sol	Dalle : chrysotile Colle : chrysotile	non	Dalle dure 30x30, blanche lazurée rouge + colle noire	Salles R18 & R21
	AM423	Dalle de sol	Dalle : chrysotile	non	Dalle dure 30x30, Rouge lazure noir + colle Jaune	loge gardien
	AC11	Amiante ciment	x	non	Conduit 20x10, vertical sur 1m de haut + Coude	Bureau 4
	AC12	Amiante ciment	x	non	Conduit de diamètre 30 cm, vertical sur 5m de haut	wc 5
	AC13	Amiante ciment	x	non	Conduit 20x20, Horizontal sur 1m de long	Salle R9

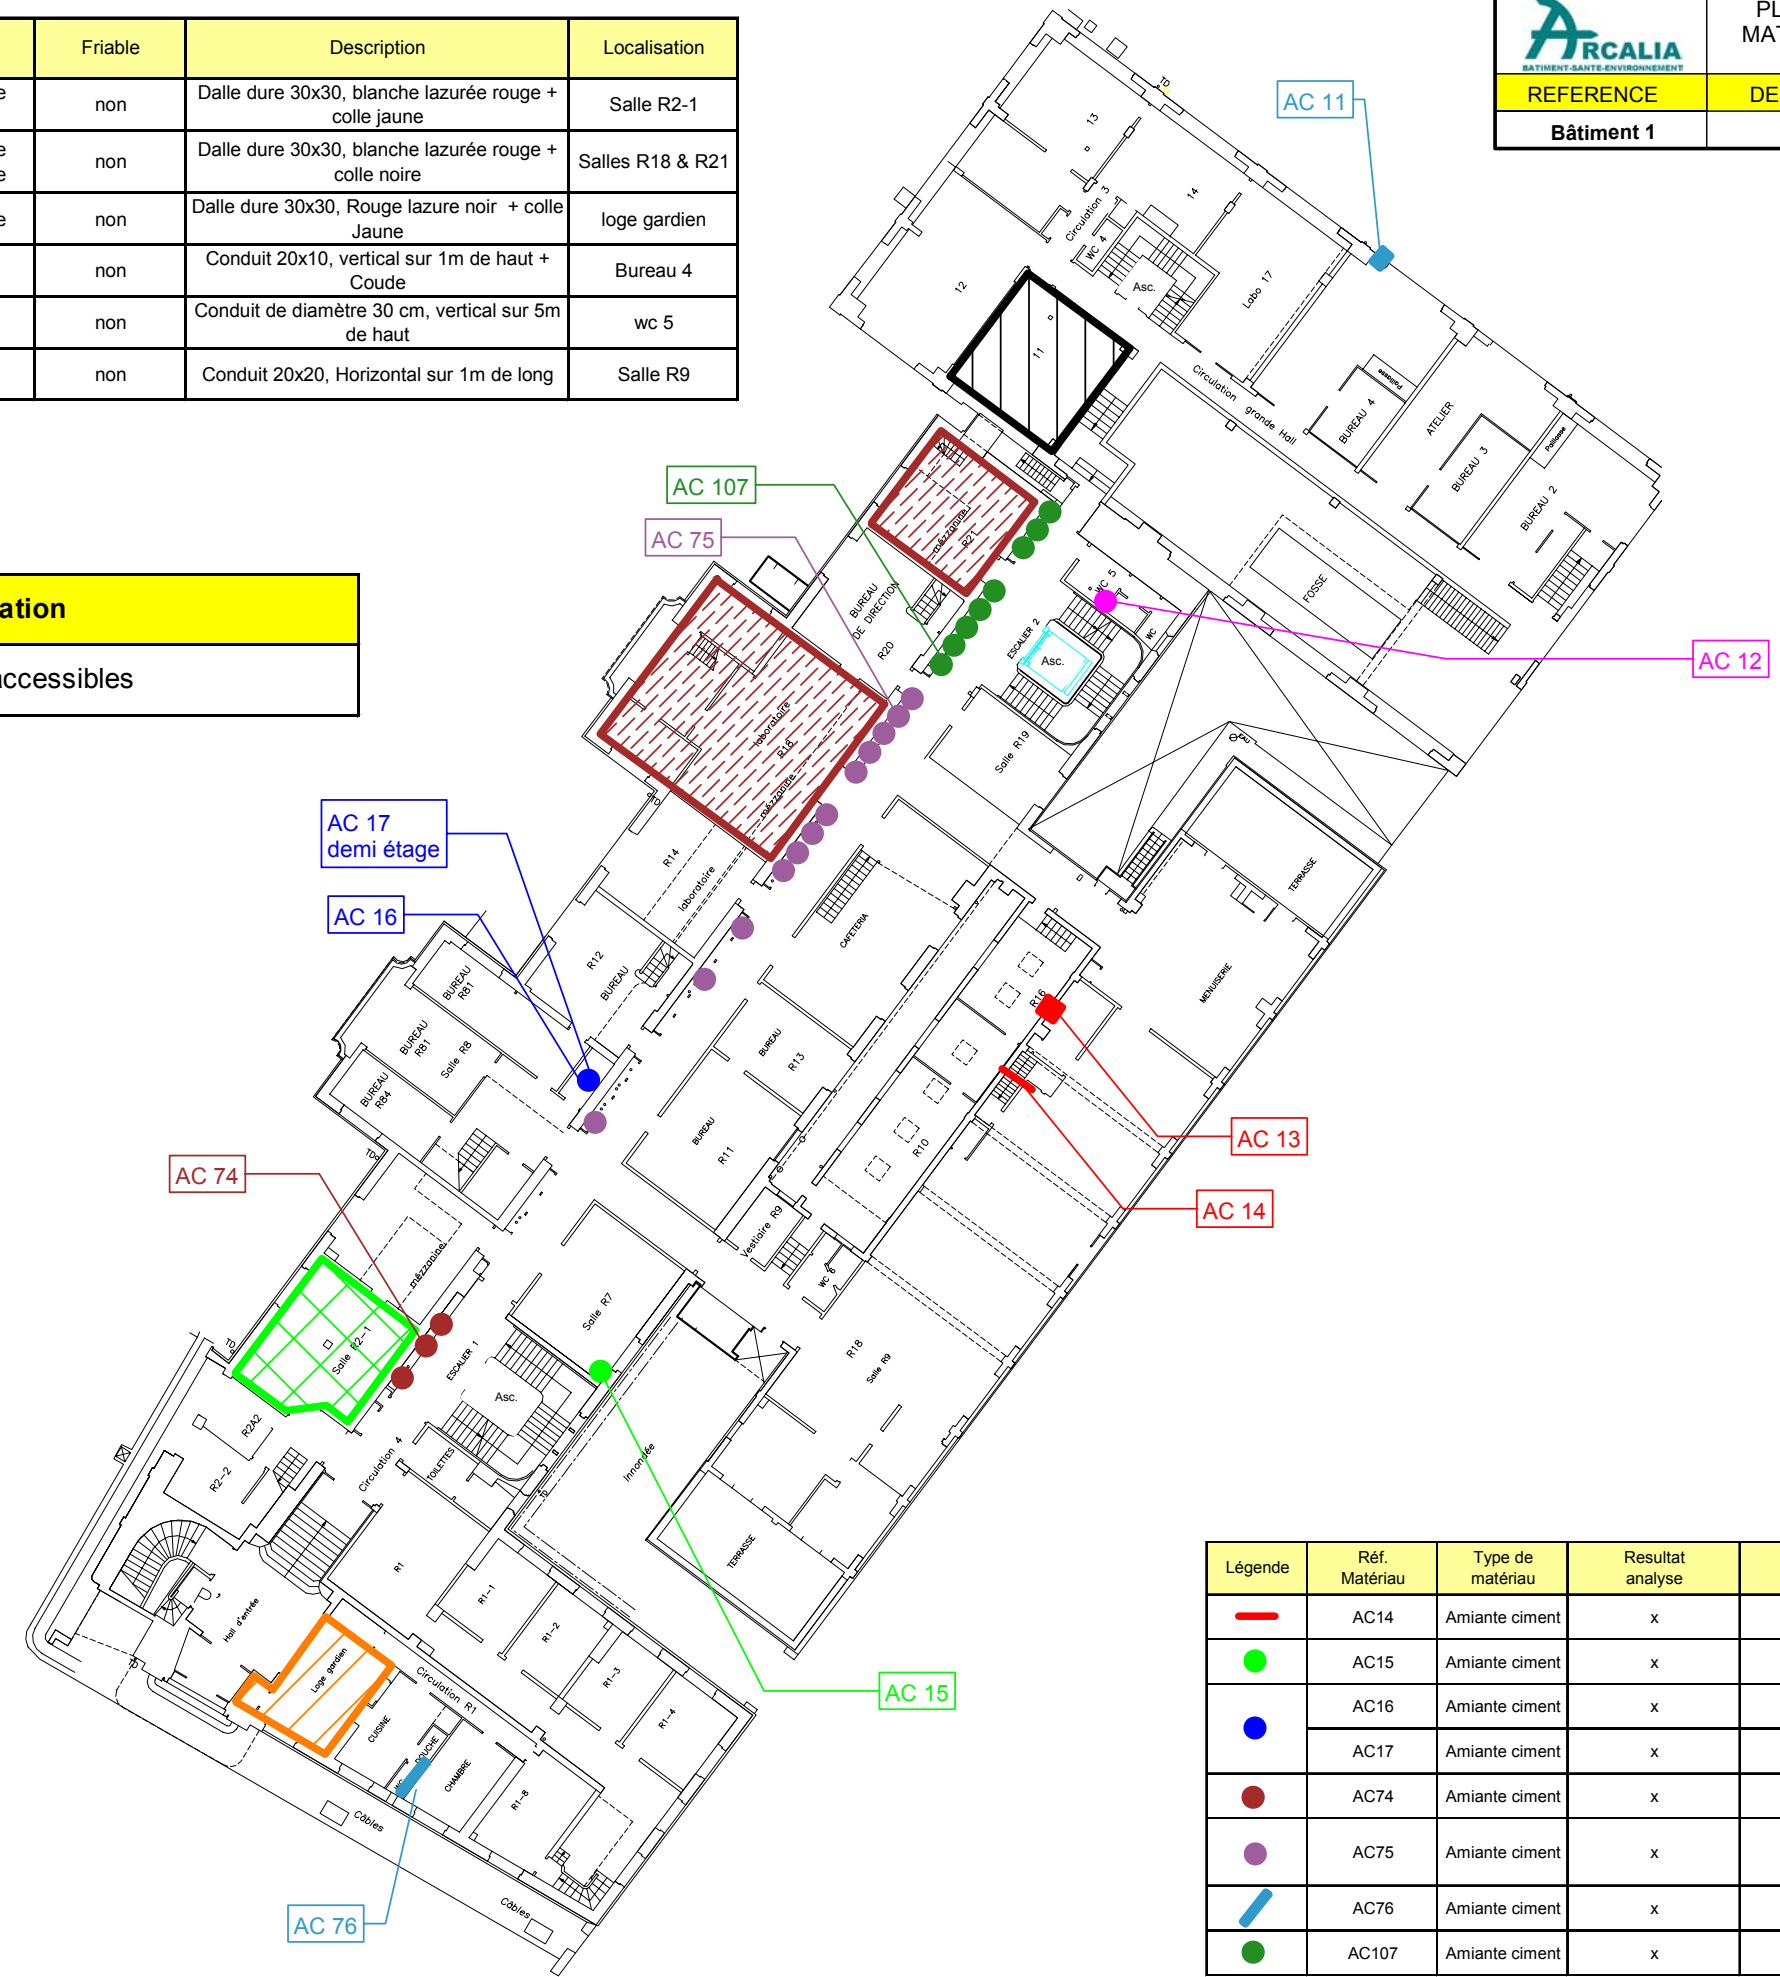

Légende	Désignation
	Pièces non accessibles

Légende	Réf. Matériau	Type de matériau	Resultat analyse	Friable	Description	Localisation
	AC14	Amiante ciment	x	non	Conduit 20x20, Horizontal	Escalier salle R9
	AC15	Amiante ciment	x	non	Conduit de diamètre 20 cm, vertical sur 20 cm de haut	Salle R7
	AC16	Amiante ciment	x	non	Conduit de diamètre 20 cm, vertical sur 15 cm de haut + Coude	Salle R8
	AC17	Amiante ciment	x	non	Conduit de diamètre 20 cm, coude	Salle R8 demi étage
	AC74	Amiante ciment	x	non	3 Conduits de diamètre 20cm, verticaux sur 5m de haut	Cage escalier 1
	AC75	Amiante ciment	x	non	12 Conduits de diamètre 20cm, verticaux sur 5m de haut + 1 coude diamètre 20cm	Circulation centrale 2
	AC76	Amiante ciment	x	non	Conduit 20x10 cm, horizontal sur 2m de Long	Wc et douche
	AC107	Amiante ciment	x	non	8 Conduits de diamètre 20cm, verticaux sur 5m de haut	Cage escalier 2