


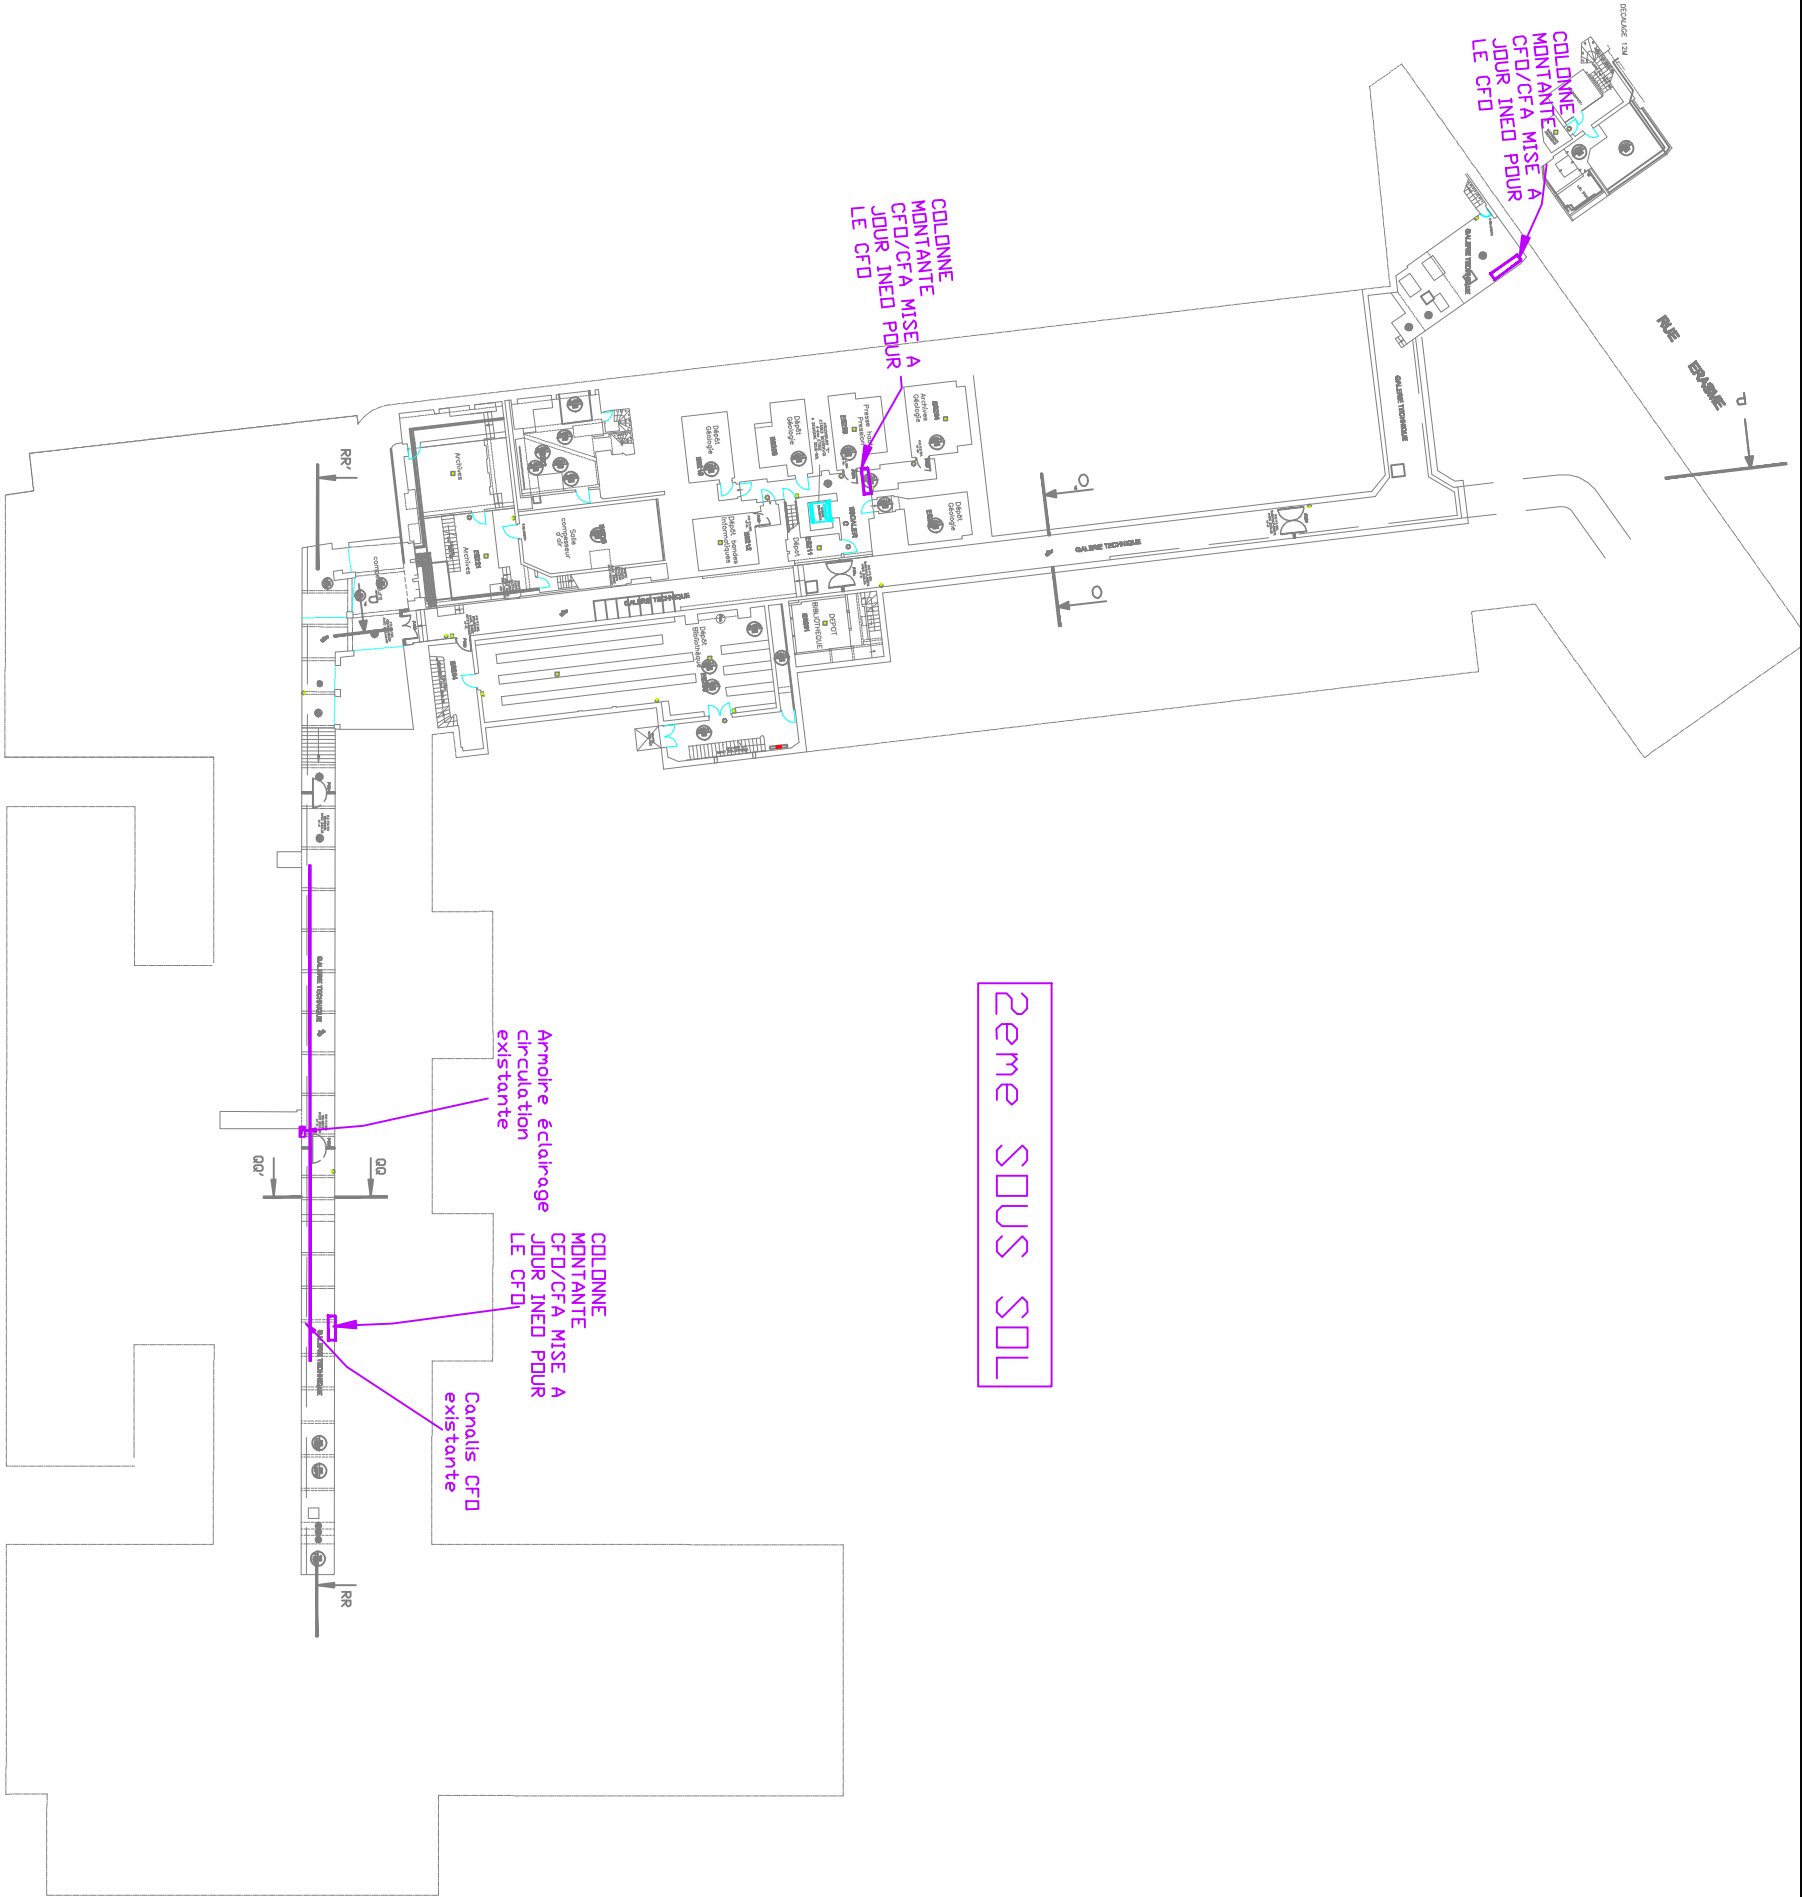

2eme SOUS SOL