


NOUVELLE GAINE
VDI+CREATION DE
NOUVEAU LOCAUX


4e

PHYSIQUE

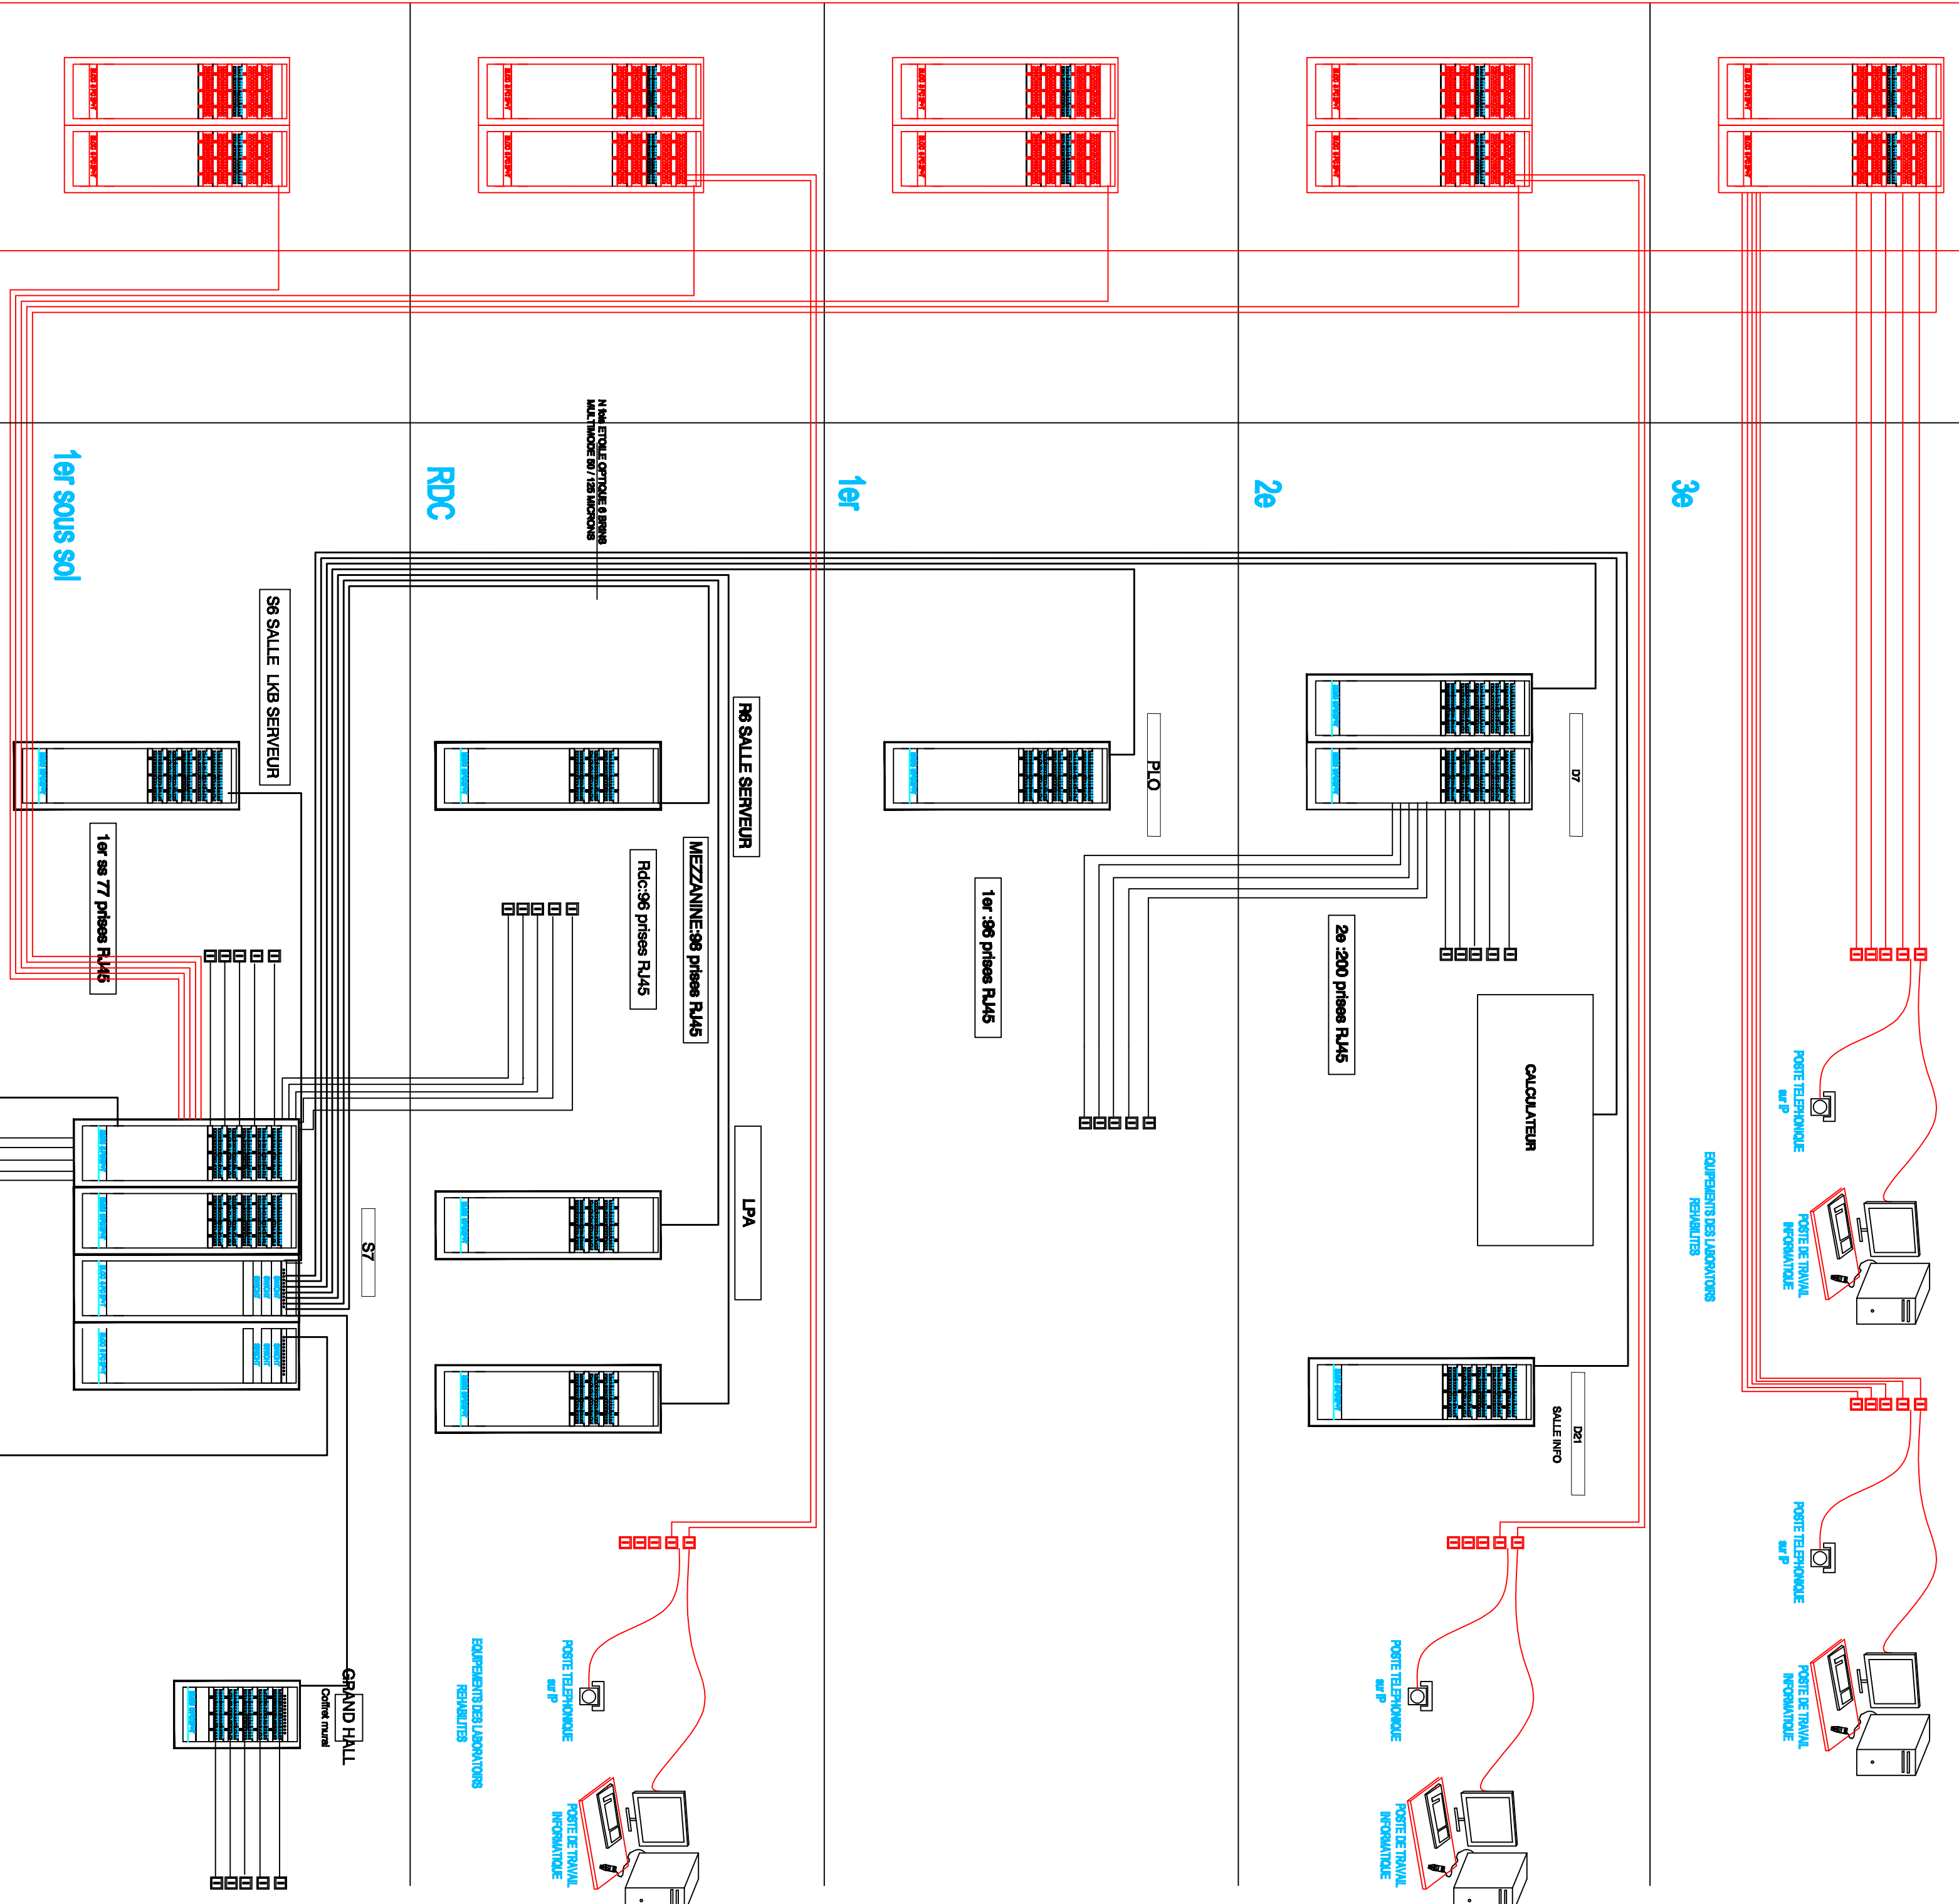


NOUVELLE GAINE
VDI+CREATION DE
NOUVEAU LOCAUX


5e

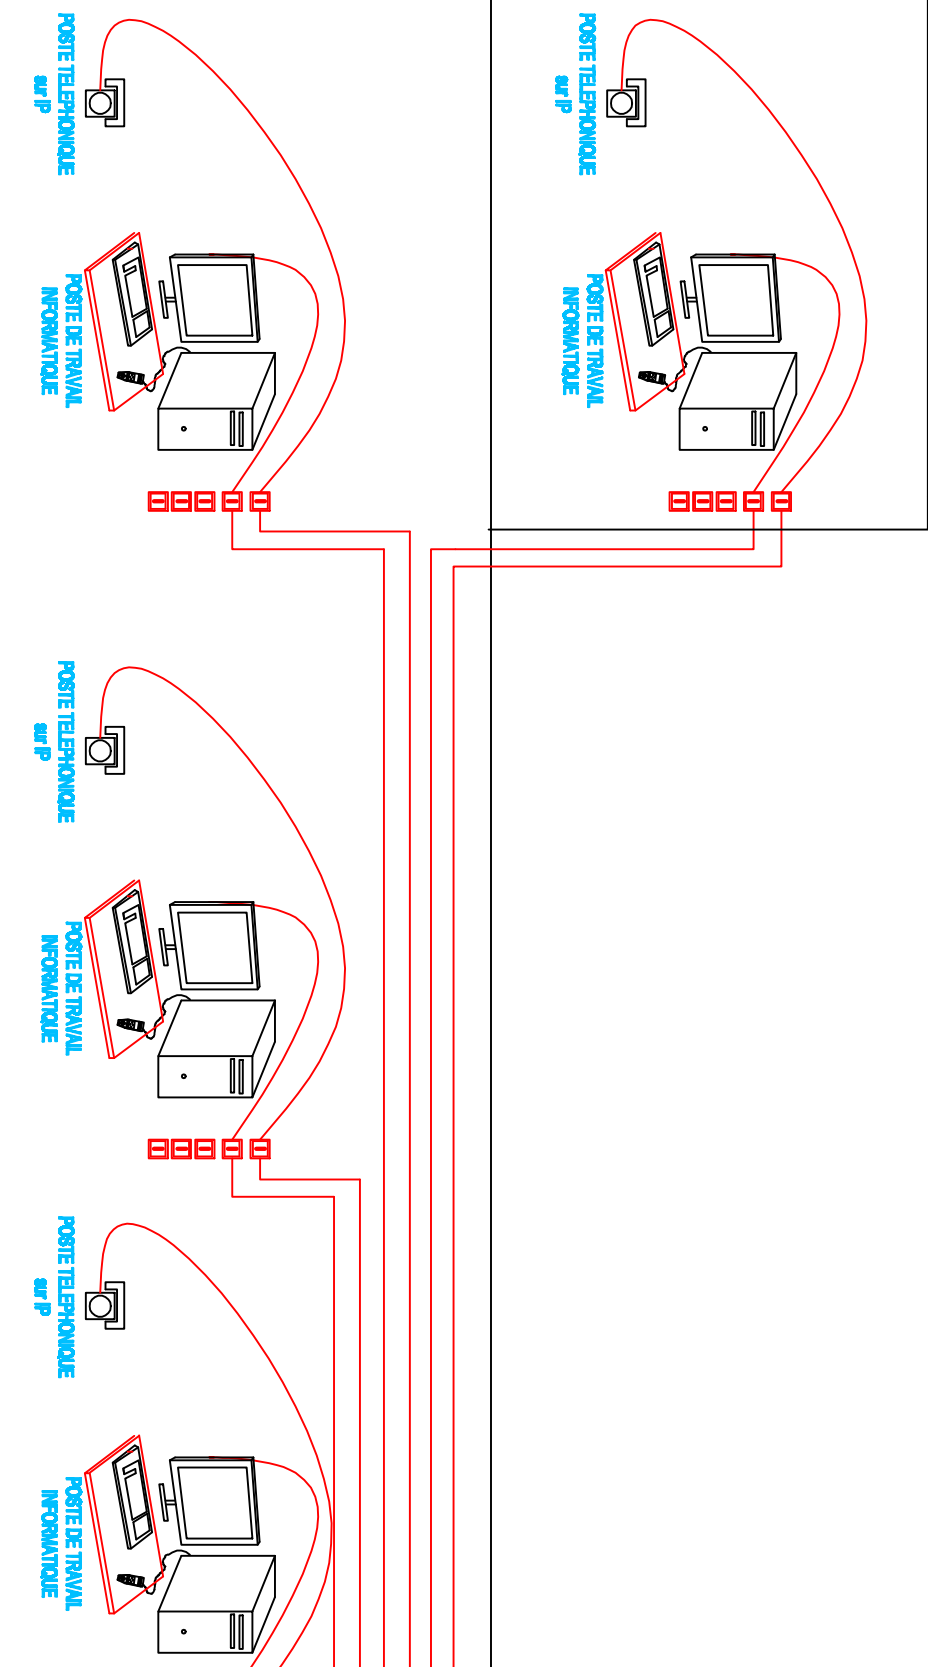


4e

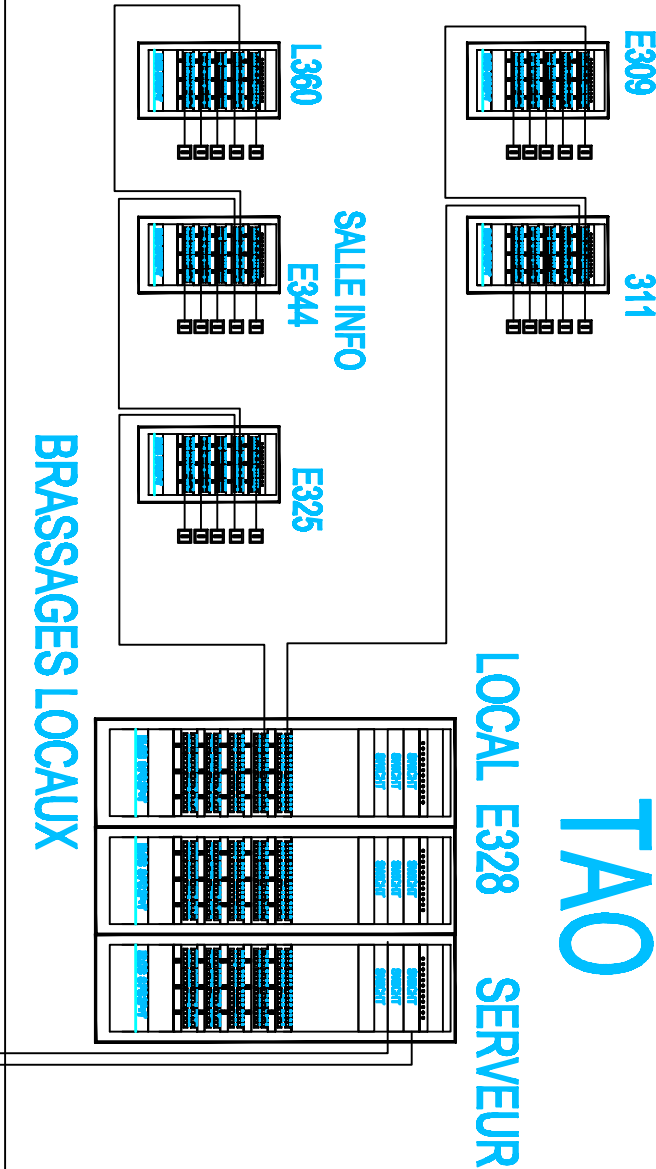


3e

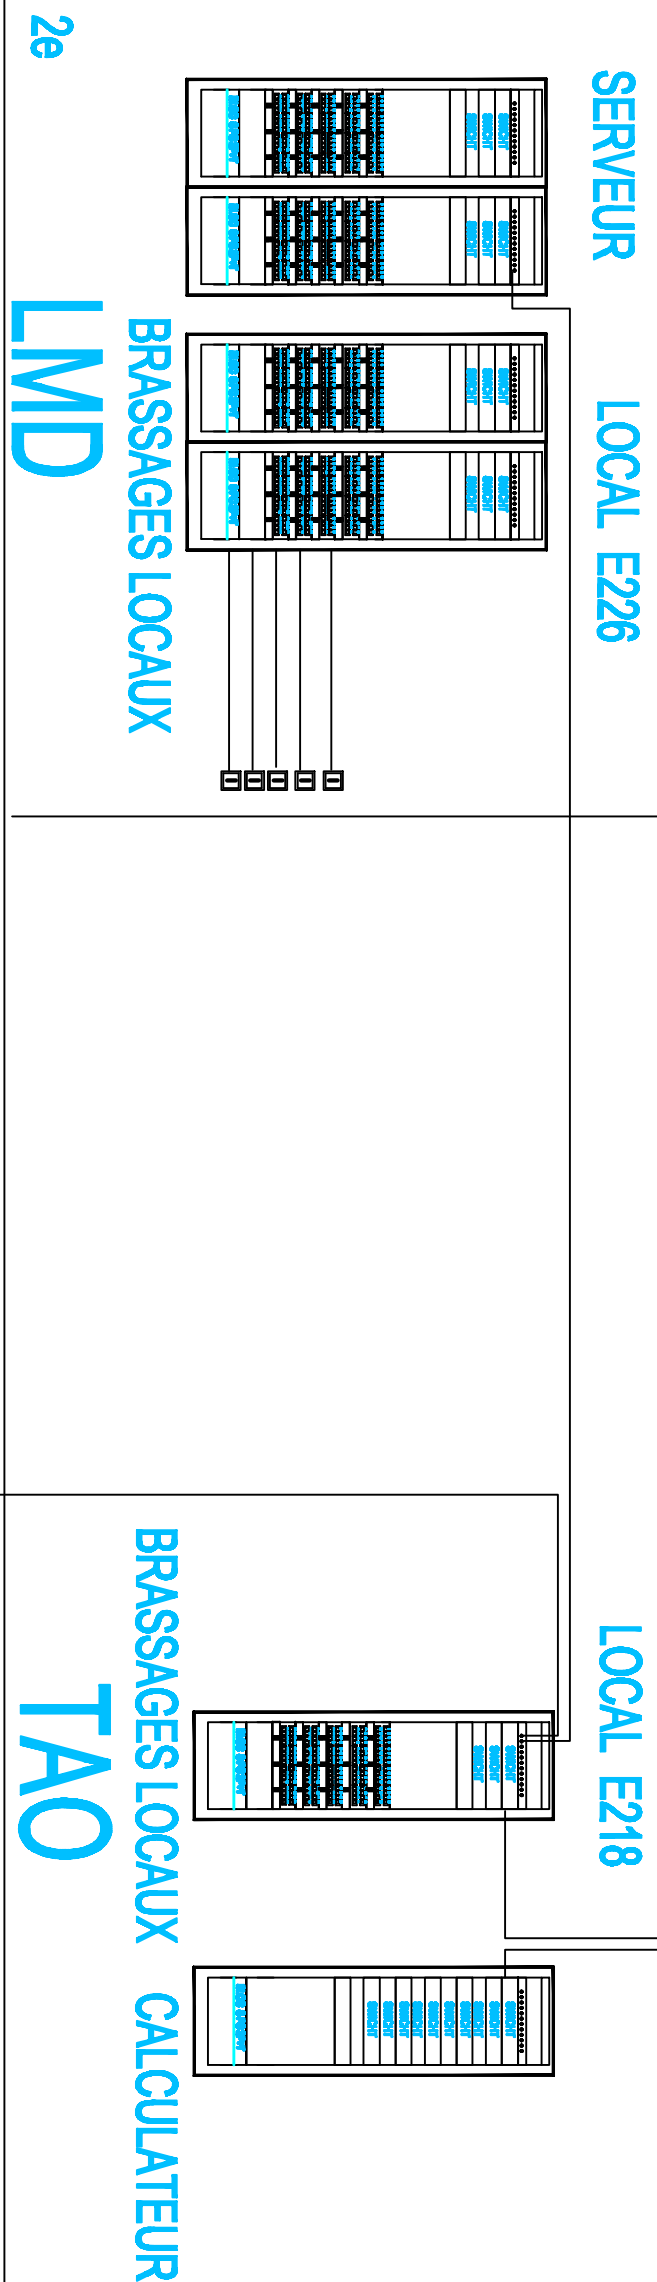


2e

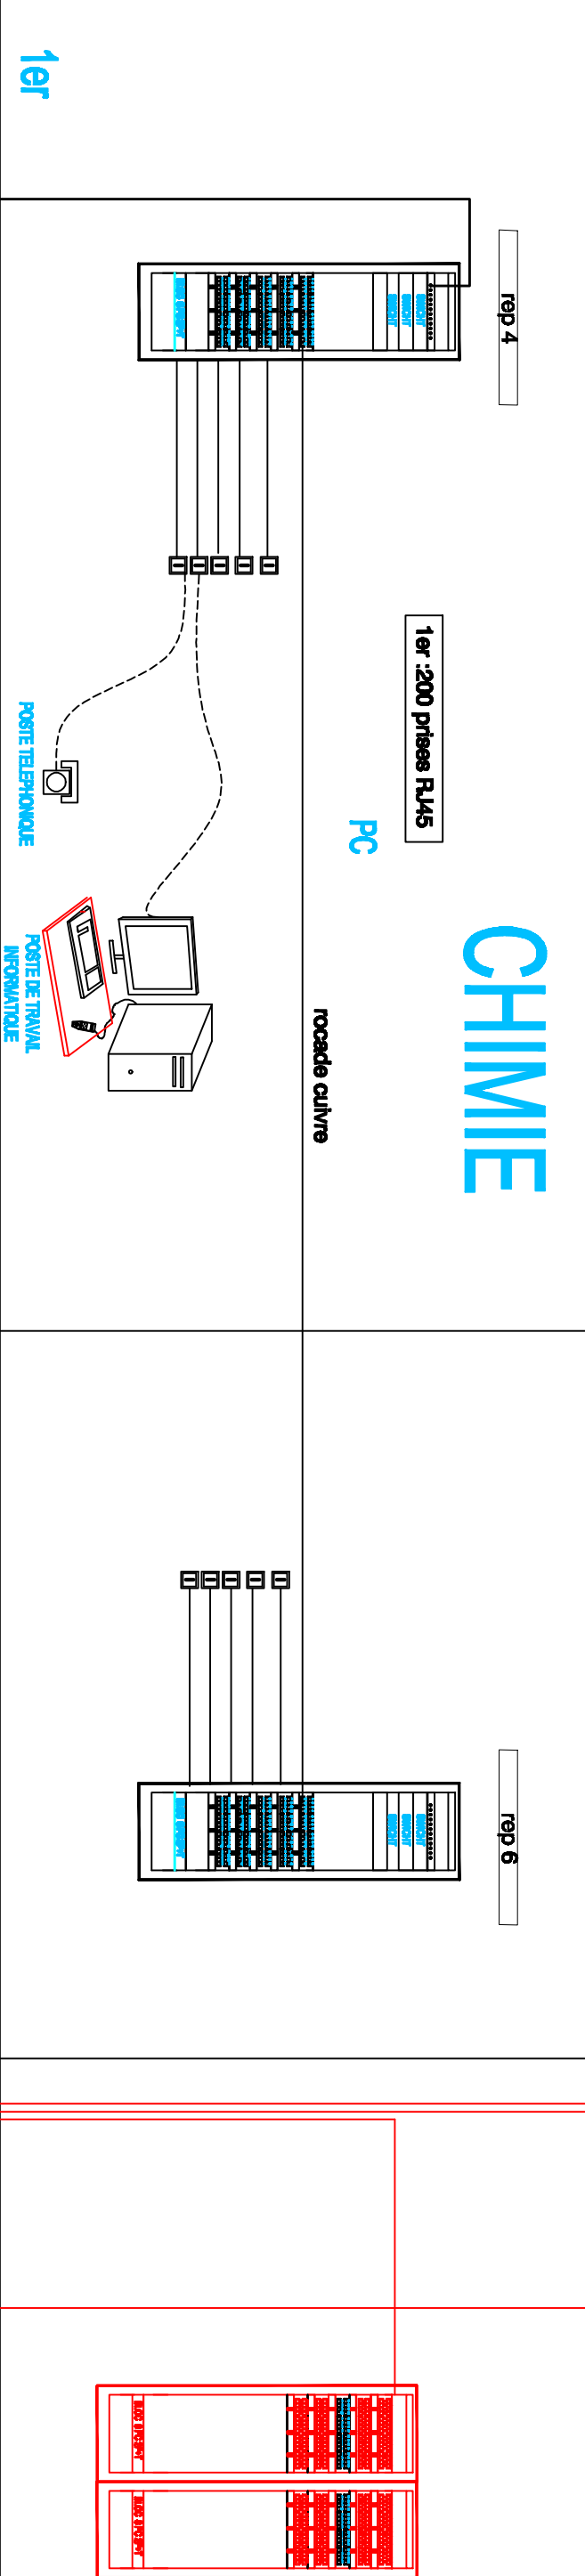

1er

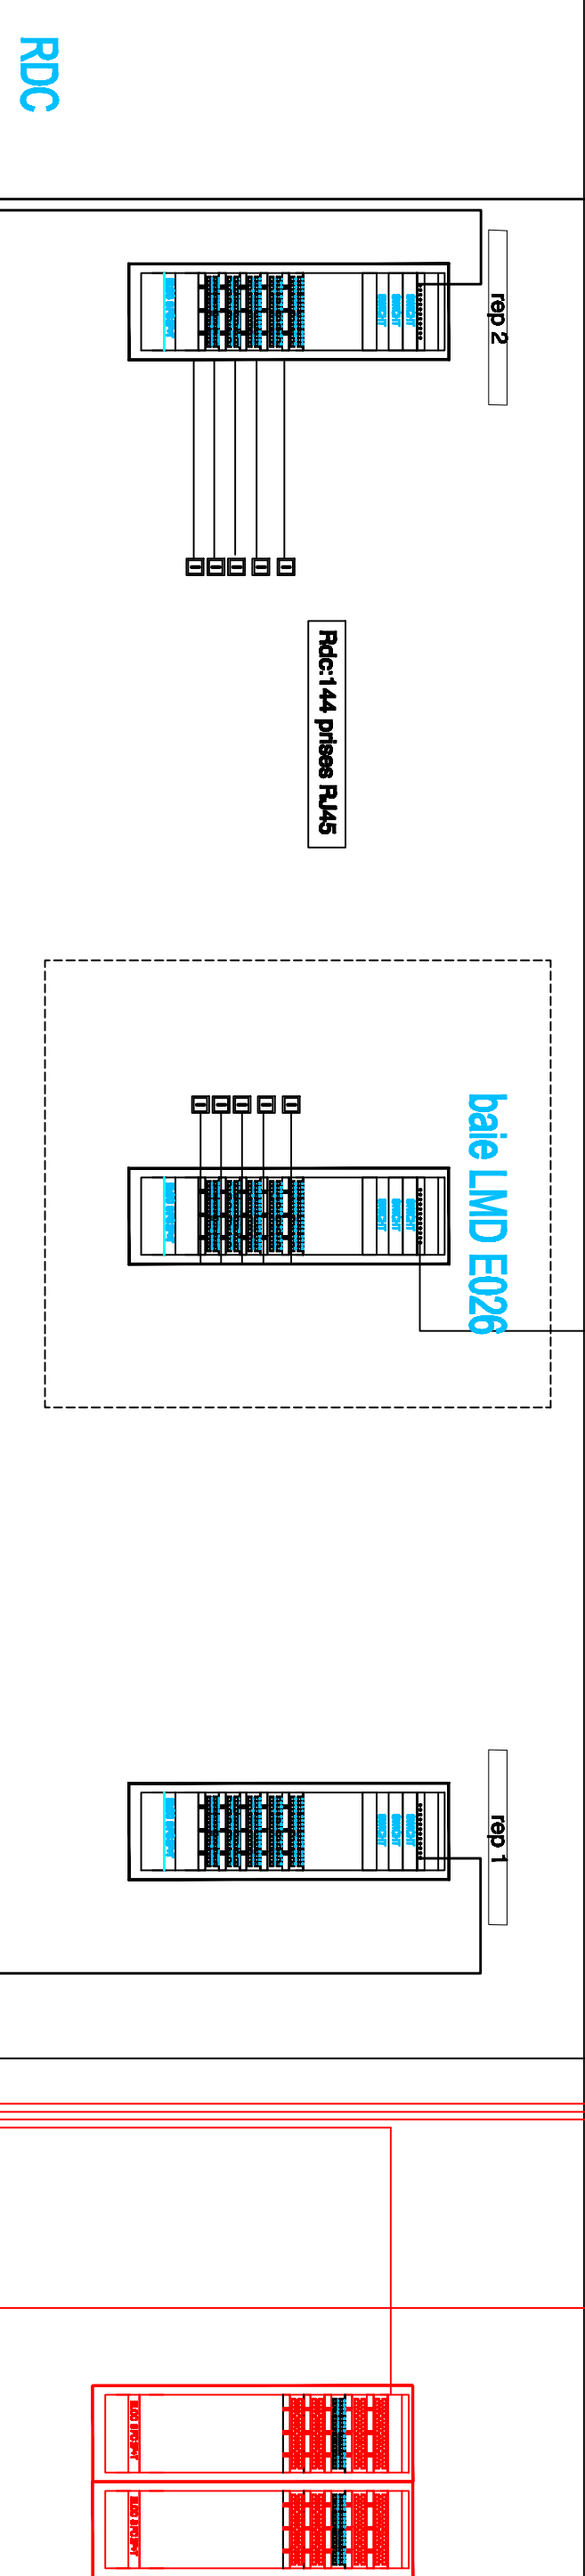

ROC

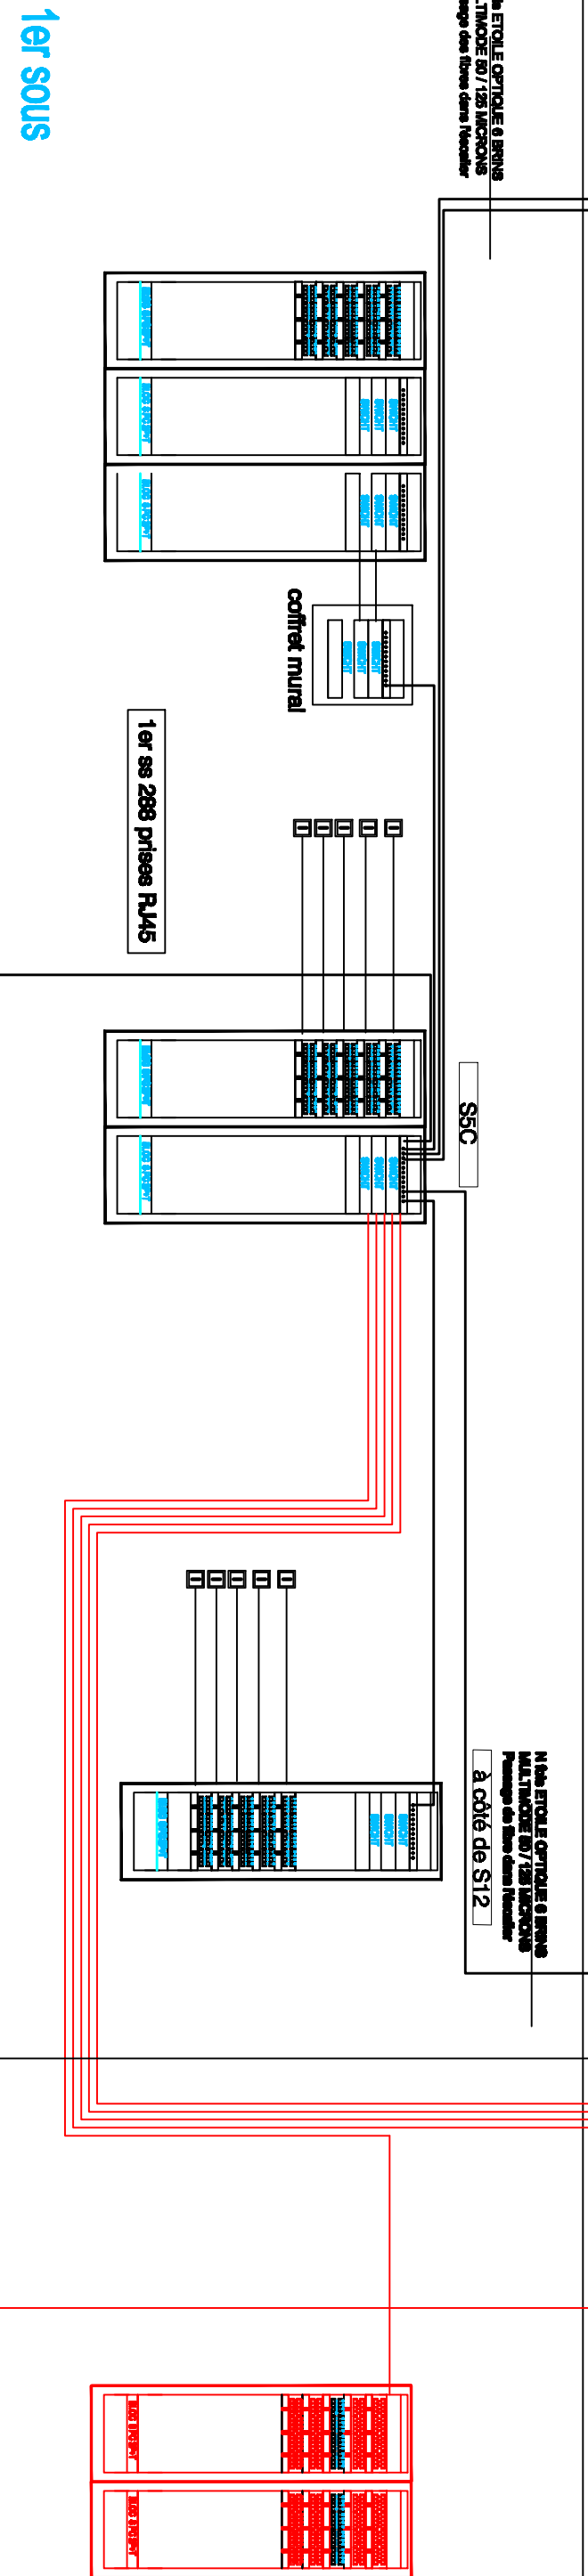

1er sous sol

INTERVENTION COURANTS FAIBLES EN
ROUGE (CREATIONS DE GAINES +BAIES
+FIBRES OPTIQUES VERS LE SERVEUR)

EXISTANT NOIR



RECTORAT DE L'ACADEMIE DE PARIS
REHABILITATION DE L'ECOLE NORMALE SUPERIEURE
Rue Lhomond à Paris




PHASE	DRAWING	A.P.O.	P.O.	PROJET	D.O.E.	D.O.E.
Index :	0	1	2	3	4	5
Observations :	S.S.	J.P.	V.B.	2008/05		

SYNOPSIS SYNOPSIS 
Orientation	BATIMENT	ETAGE	Corps d'Etat	N° du Lot		
E N S	C F A					