



LEGENDE CTA
 CTA 14

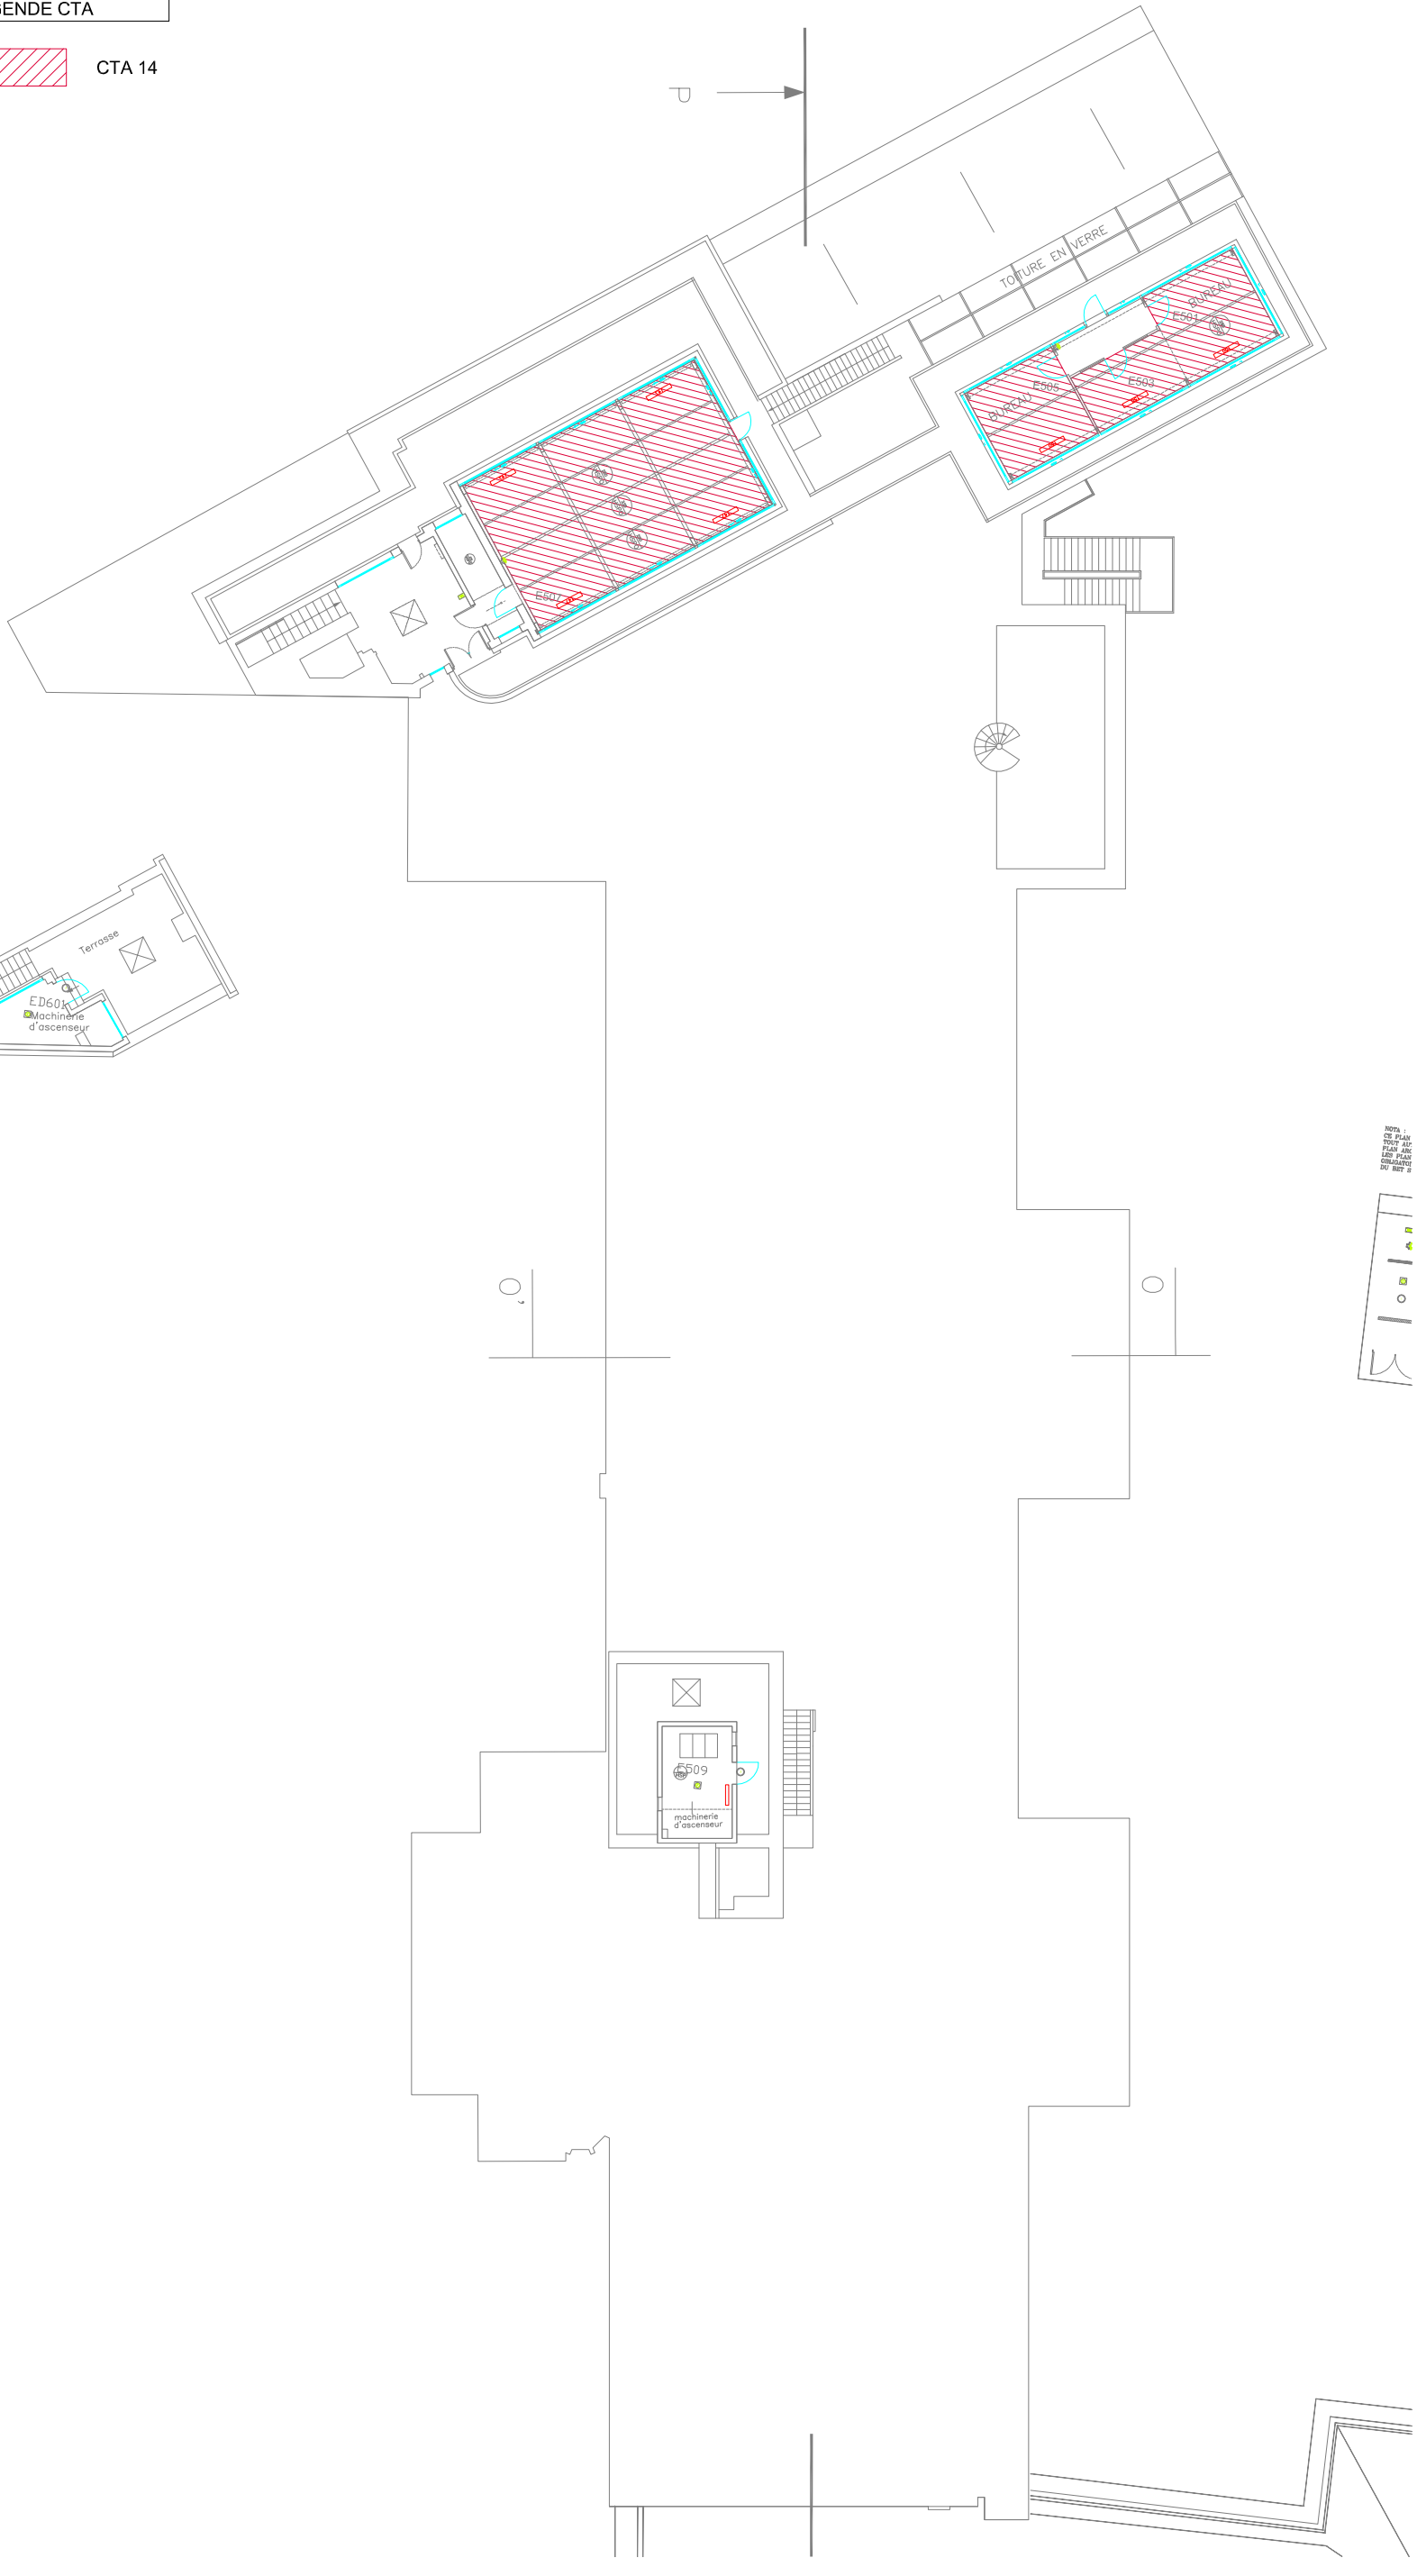

NOTA :
 1. CE PLAN
 2. NE PAS
 3. PAS DE
 4. PAS DE
 5. PAS DE
 6. PAS DE
 7. PAS DE
 8. PAS DE
 9. PAS DE
 10. PAS DE

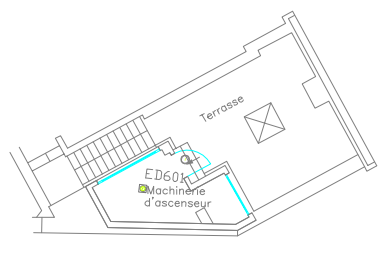

REHABILITATION DE L'E.N.S. - ETAT EXISTANT

ZONING CENTRALE DE TRAITEMENT D'AIR - AILE ERASME - N4

PHASE - INDICE	FICHER	LOT	DATE	ECHELLE	FOLIO
DIAG / APS	APS1549-N5-A.dwg	C.V.C.	2 FEVRIER 2010	1/250	14

