


LEGENDE SORBONNE

-  SORBONNE
-  EXTRACTEUR

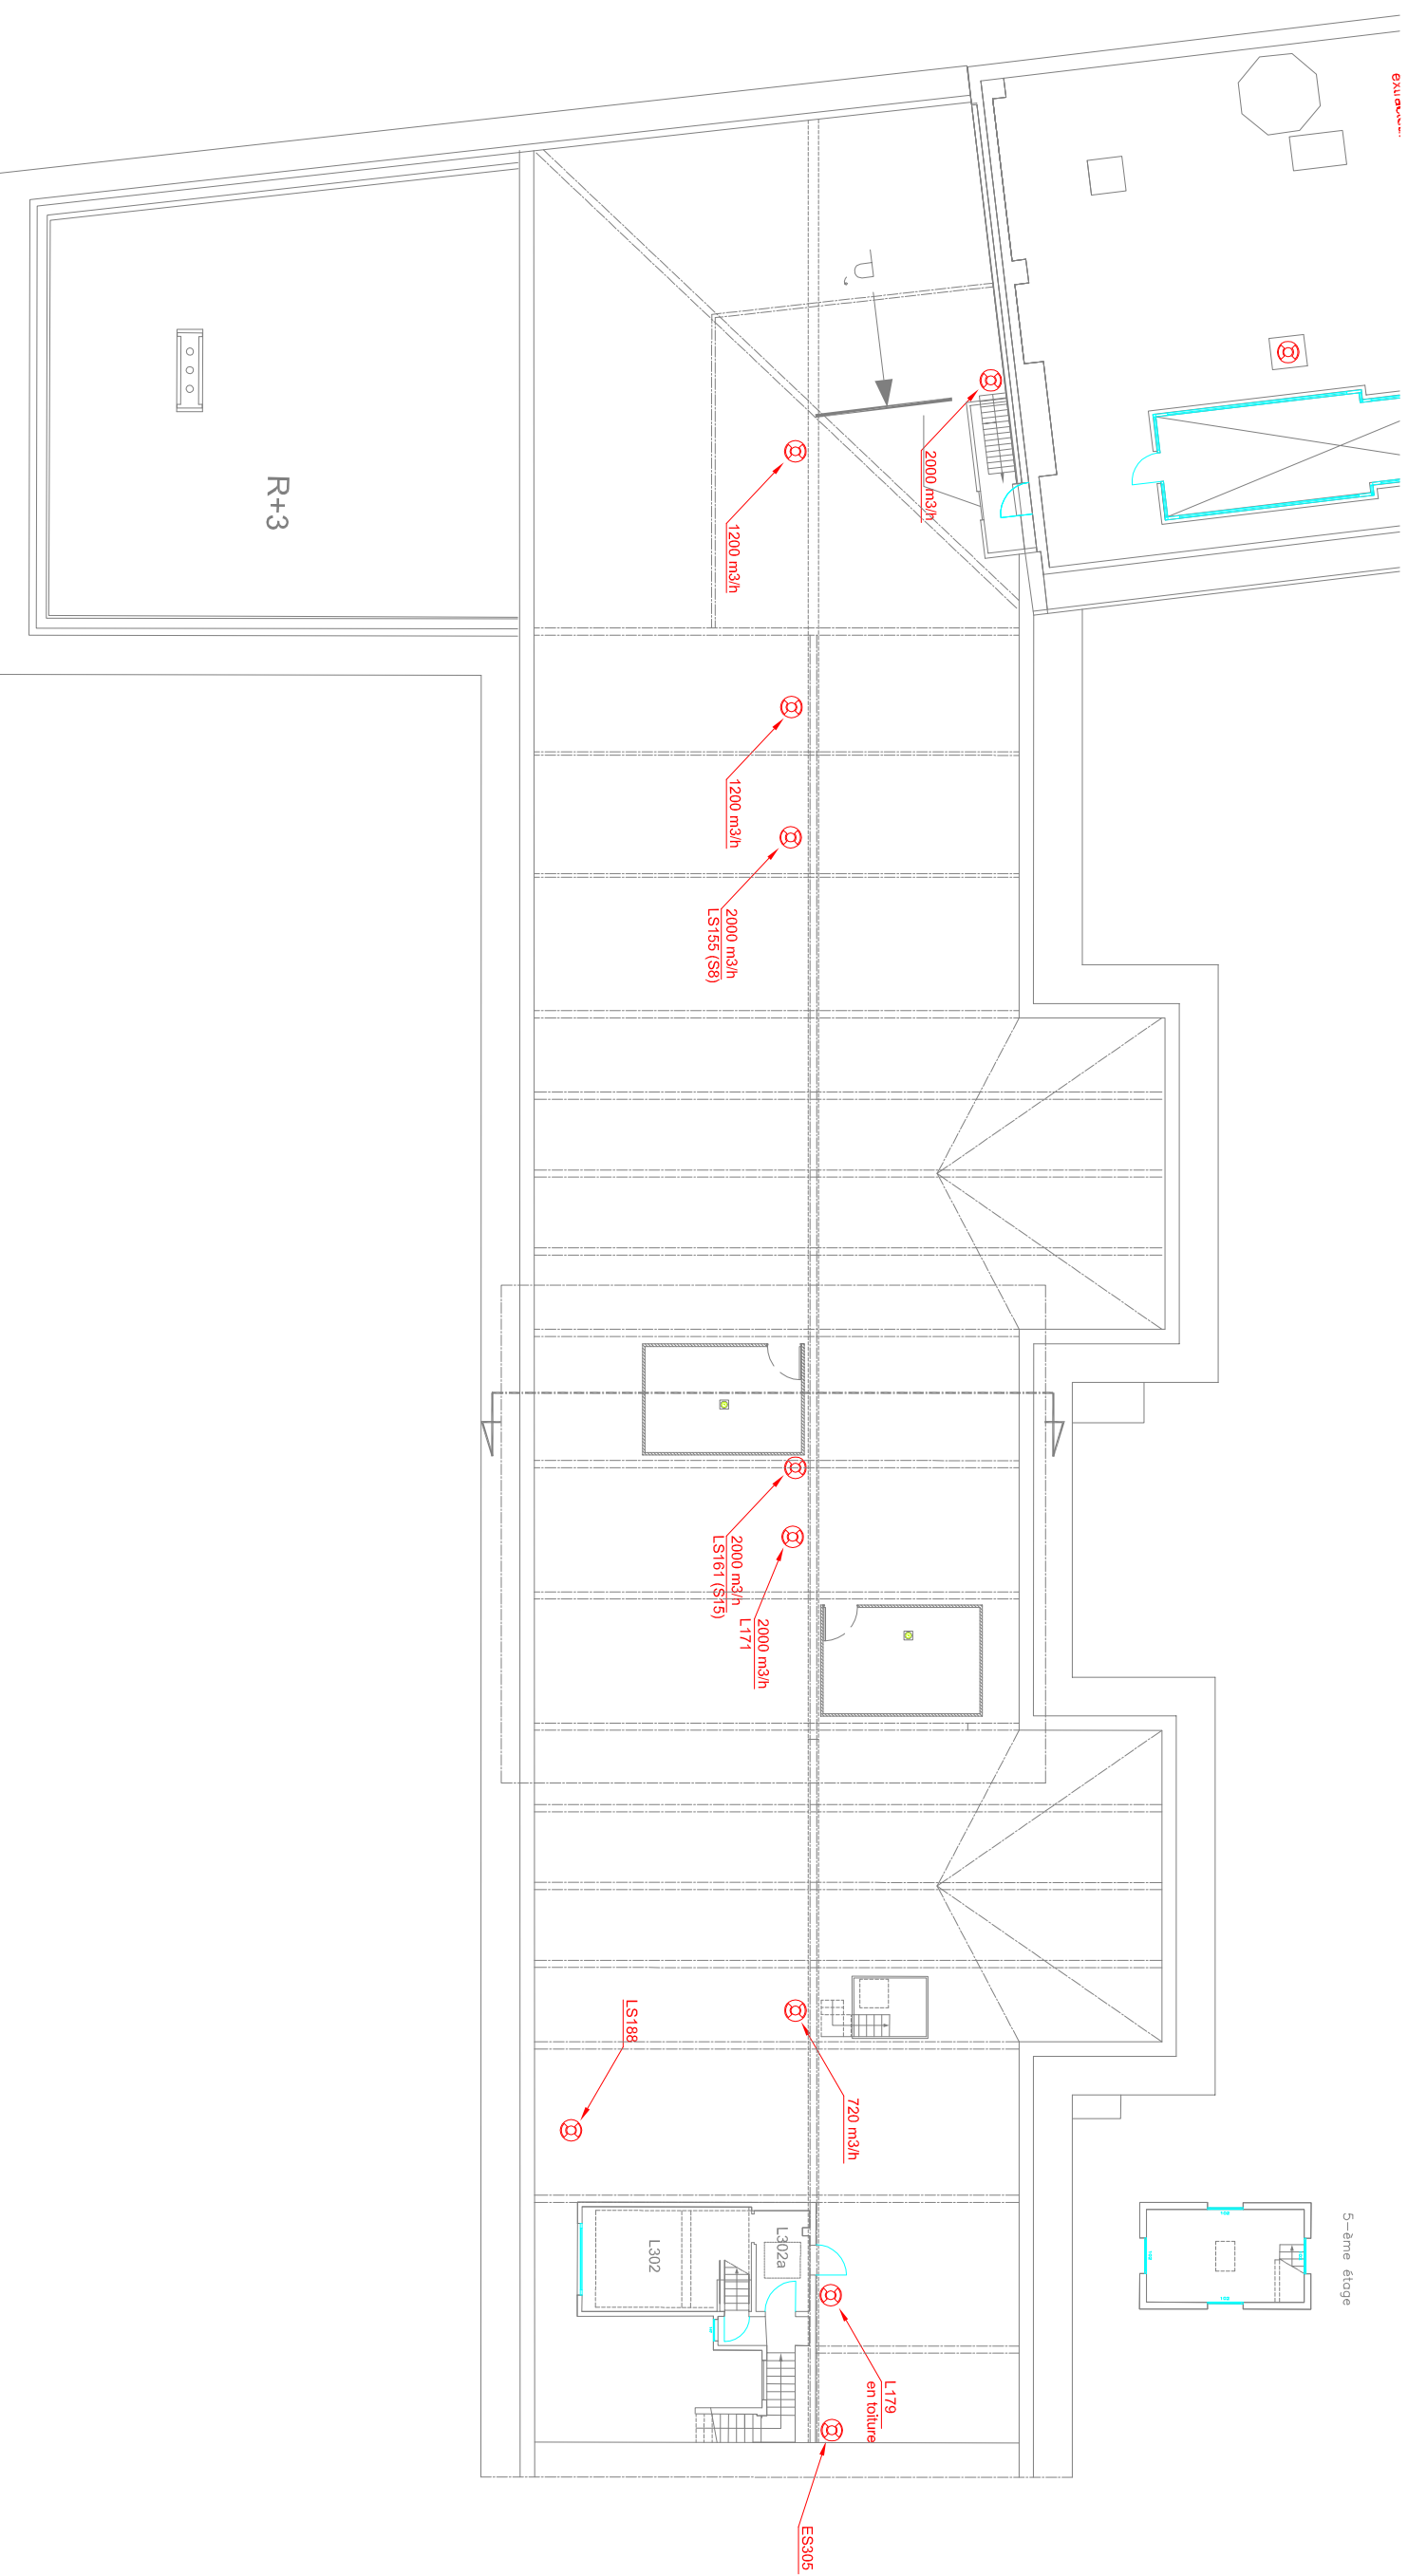

REHABILITATION DE L'E.N.S. - ETAT EXISTANT

LOCALISATION DES SORBONNES ET DE LEURS EXTRACTEURS - AILE LHOMOND - N4

PHASE - INDICE	FICHIER	LOT	DATE	ECHELLE	FOLIO
DIAG / APS	AP51549-N4-A.dwg	PAILLASSE/SORBONNE	2 FEVRIER 2010	1/200	03