


Alternative d'irrigation des locaux

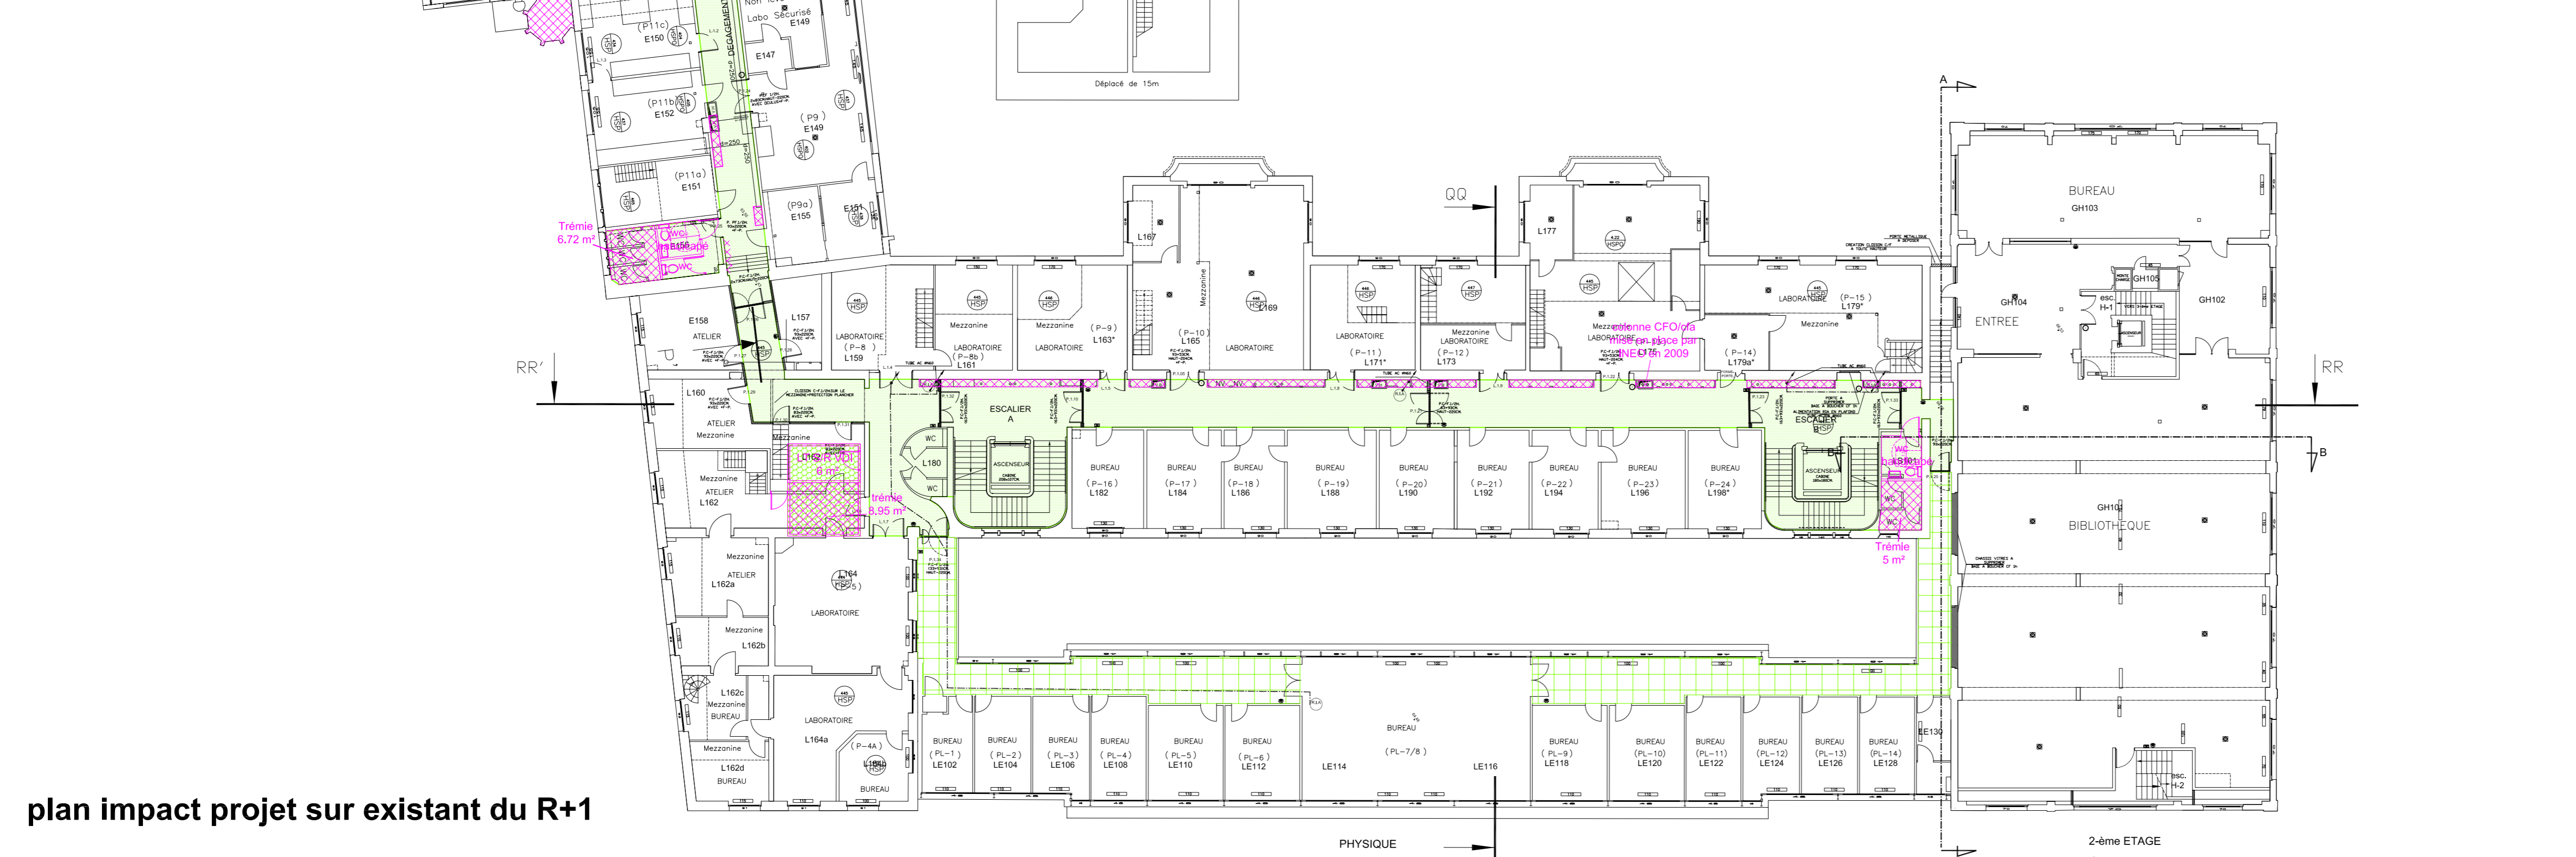

plan impact projet sur existant du R+1

LEGENDE	SURFACES
projet	
impact gaine	
surfaces réhabilitées (PTD)	631.75 m ²
surfaces réhabilitées (complémentaires au PTD)	102.60 m ²
surfaces utiles créées (PTD)	
surfaces utiles créées (complémentaires au PTD)	
surfaces techniques créées (complémentaires au PTD)	10.33 m ²
surfaces utiles prééplées pour l'irrigation technique (complémentaires au PTD)	51 m ²
surfaces utiles démolies	
surfaces techniques démolies	
terrasse technique	
terrasse technique abritée	
terrasse accessible	
toiture	

RECTORAT DE L'ACADEMIE DE PARIS
REHABILITATION DE L'ECOLE NORMALE SUPERIEURE
Rue Lhomond à Paris

MAITRE D'OUVRAGE jeanpiere.bress@ac-paris.fr catherine.gerard@ac-paris.fr	RECTORAT DE L'ACADEMIE DE PARIS 46, rue Saint Jacques 75230 PARIS cedex 05 Tel: 01 40 46 23 22 - Fax: 01 40 46 23 45
INGENIERIE GENERALE MANDATAIRE jeanpaul.balague@y-ingenierie.com vicent.lagron@y-ingenierie.com	IGREC INGENIERIE SAS 127, avenue d'Italie 75013 PARIS Tel: 01 53 94 73 73 - Fax: 01 53 94 73 99
INGENIERIE FLUIDES lmorand@dimapius.com pa.houreau@dimapius.com nat.leboron@dimapius.com	CLIMA + 9 bis, rue de l'Arpajonnais 91160 SALLX-LES-CHARTREUX Tél: 01 64 48 15 00 - Fax : 01 69 34 84 86
ARCHITECTE denis.phelouzat@phd-architectes.com matthieu.angelozzi@phd-architectes.com	Ph. D. Architectes M. PHELOUZAT Denis 18, rue Yves Toudic 75010 PARIS Tél: 01 47 00 23 60 - Fax : 01 40 18 98 34



PHASE	DIAG.A.P.S.	A.P.D.	P.C.	PROJET	D.C.E.	D.O.E.	
Indice :	MA	MA	MA	Ph.D.	Ph.D.	15/02/10	
Observations :						Nb pages:	
Etabli par :						Date :	
Vérfié par :						Nb pages:	
Approuvé par :						Date :	
AFFAIRE : n°: 2010-02		DOSSIER GRAPHIQUE ARCHITECTE				FICHER	
FORMAT : ECHELLE A1+ 1/200		Plans par niveaux				ENS_DIAG-APS_Plans	
		niveau R+1				genereux.dwg	
Ouvrage	BATIMENT	ETAGE	Corps d'état	N° du Lot	N° doc	Ind.	
ENS			ARC		206		