


Zoom sur Local Electrique

LEGENDE	SURFACES
projet	
impact gaine	
surfaces réhabilitées (PTD)	832.62 m²
surfaces réhabilitées (complémentaires au PTD)	153.37 m²
surfaces utiles créées (PTD)	
surfaces utiles créées (complémentaires au PTD)	
surfaces techniques créées (complémentaires au PTD)	34.86 m²
surfaces utiles préemptées pour l'irrigation technique (complémentaires au PTD)	44.53 m²
surfaces utiles démolies	
surfaces techniques démolies	58.69 m²
terrasse technique	
terrasse technique abritée	
terrasse accessible	
toiture	

plan impact projet sur existant du R-1

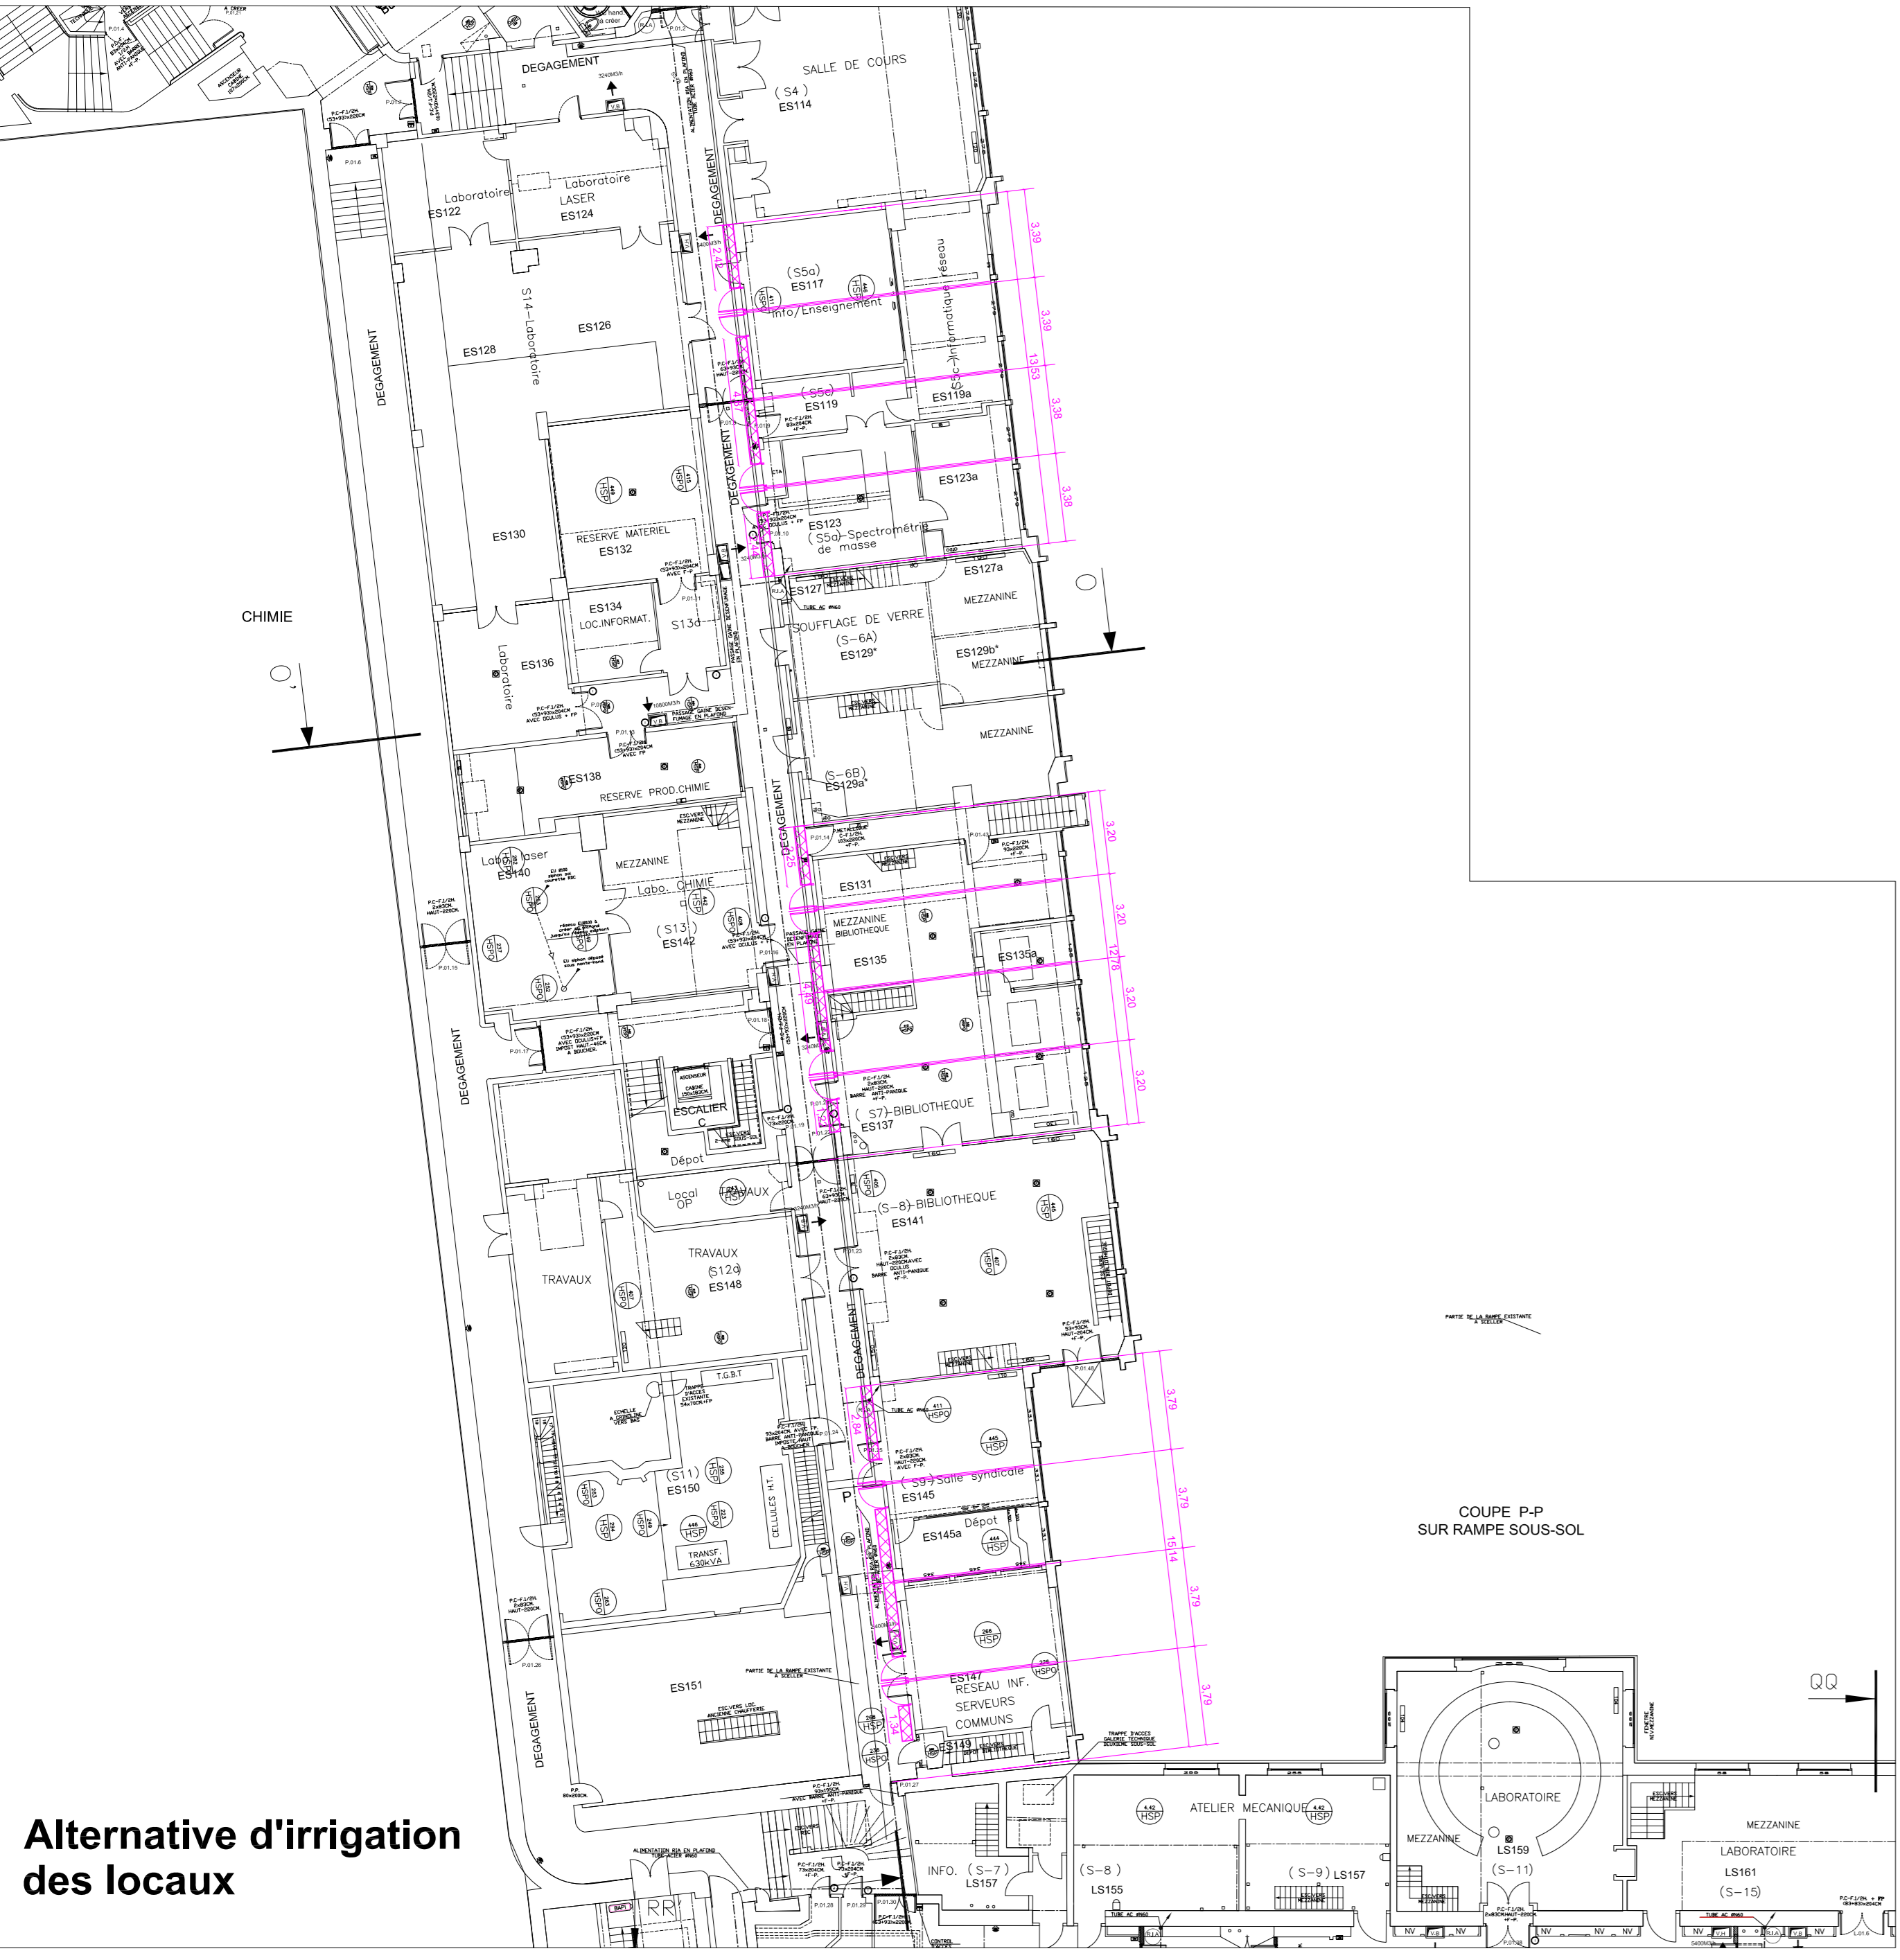

Alternative d'irrigation des locaux

RECTORAT DE L'ACADEMIE DE PARIS
REHABILITATION DE L'ECOLE NORMALE SUPERIEURE
Rue Lhomond à Paris

MAITRE D'OUVRAGE RECTORAT DE L'ACADEMIE DE PARIS 46, rue Saint Jacques 75006 PARIS cedex 05 Tel: 01 40 46 23 22 - Fax: 01 40 46 23 45	INGENIERIE GENERALE MANDATAIRE INGREC INGENIERIE SAS 127, avenue d'Italie 75013 PARIS Tel: 01 53 94 73 73 - Fax: 01 53 94 73 99
INGENIERIE FLUIDES CLIMA + 9 bis, rue de l'Arpajonnais 91160 SAULX-LES-CHARTREUX Tel: 01 64 48 15 00 - Fax : 01 69 34 84 86	ARCHITECTE Ph. D. Architectes M. PHELOUZAT Diéris 19, rue Yves Toudic 75010 PARIS Tel: 01 47 00 23 60 - Fax : 01 40 18 98 34

PHASE	DIAG-A.P.S.	A.P.D.	P.C.	PROJET	D.C.E.	D.O.E.
Indice :	Observations :	Elabé par :	Vérifié par :	Approuvé par :	Date :	Nb pages :
MA	MA	MA	Ph.D.	Ph.D.	15/02/10	
AFFAIRE : n° 2010-02	DOSSIER GRAPHIQUE ARCHITECTE				FICHER	
FORMAT : A0	Plans par niveaux				ENS_DiAG-APS_Plans généraux.dwg	
Echelle : 1/200	niveau R-1				N° doc	
Ouvrage	BATIMENT	ETAGE	Corps d'état	N° du Lot	Ind.	
E N S			A R C	2 0 9		